




RZUT 1 PIĘTRA

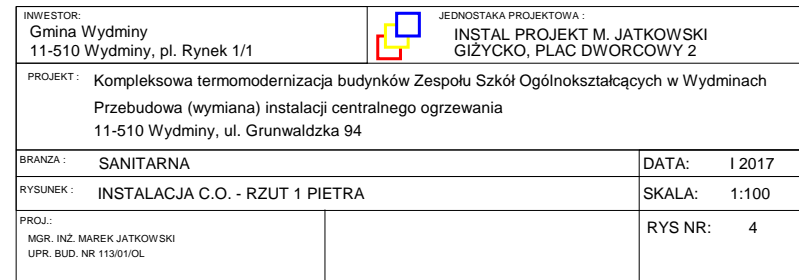

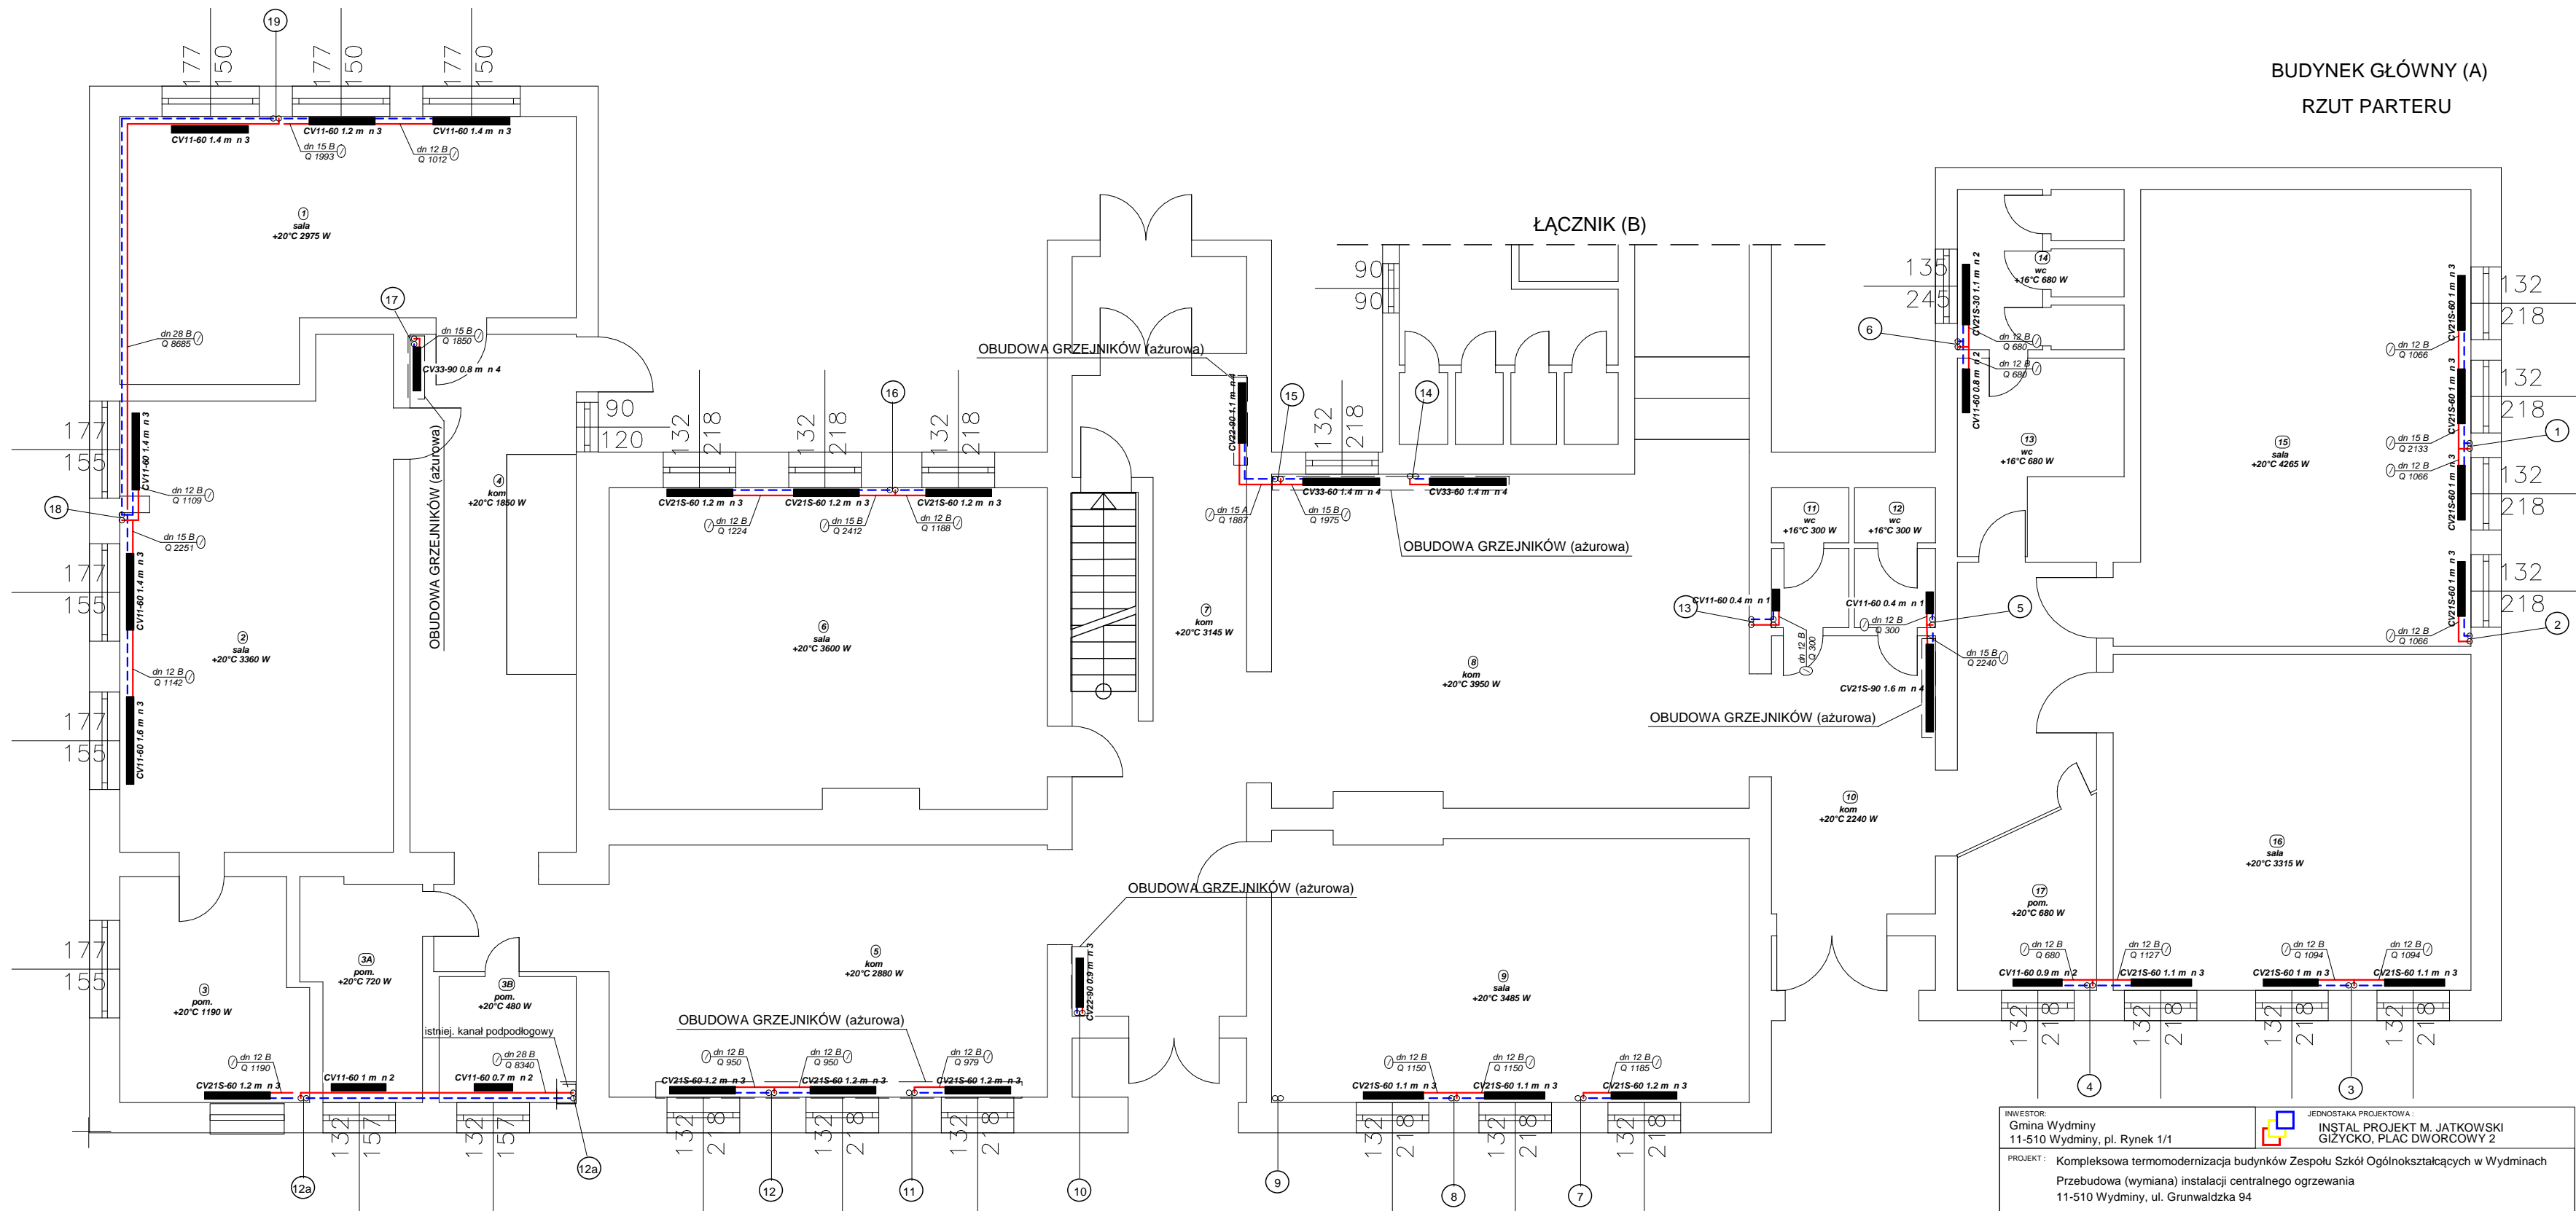


BUDYNEK GŁÓWNY (A)
RZUT PARTERU

INWESTOR: Gmina Wydmyny 11-510 Wydmyny, pl. Rynek 1/1			JEDNOSTKA PROJEKTOWA : INSTAL PROJEKT M. JATKOWSKI GIZYCKO, PLAC DWORCOWY 2	
PROJEKT : Kompleksowa termomodernizacja budynków Zespołu Szkół Ogólnokształcących w Wydminach Przebudowa (wymiana) instalacji centralnego ogrzewania 11-510 Wydmyny, ul. Grunwaldzka 94				
BRANŻA : SANITARNA		DATA: I 2017		
RYSUNEK : INSTALACJA C.O. - RZUT PARTERU		SKALA: 1:100		
PROJ.: MGR. INŻ. MAREK JATKOWSKI UPR. BUD. NR 11301/OL		RYS NR: 3		

BUDYNEK GŁÓWNY (A)
RZUT PIWNIC

INWESTOR: Gmina Wydminy 11-510 Wydminy, pl. Rynek 1/1		 JEDNOSTAKA PROJEKTOWA - INSTAL. PROJEKT M. JATKOWSKI GIZYCKO, PLAC DWOROWCY 2	
PROJEKT: Kompleksowa termomodernizacja budynków Zespołu Szkół Ogólnokształcących w Wydminach Przebudowa (wymiana) instalacji centralnego ogrzewania 11-510 Wydminy, ul. Grunwaldzka 94			
BRANŻA: SANITARNA		DATA: I 2017	
RYSLINEK: INSTALACJA C.O. - RZUT PIWNIC		SKALA: 1:100	
PROJ.: MGR. INŻ. MAREK JATKOWSKI UPR. BUD. NR 11301/OŁ		RYS NR: 2	

