


MAPA NIEAKTUALIZOWANA

nie uwzględnia zmian skarbów
w księgach o charakterze skarbowym

rozwińdca się, zgodność niniejszej kopii z treścią materiału
państwowego zasobu geodezyjnego i kartograficznego
Organ prowadzący państwowy zasób geodezyjny i kartograficzny: **STAROSTA GIŻYCKI**
Nazwa materiału zasobu: *kopie mapy zasadniczej*
Identyfikator ewidencyjny materiału zasobu: *46.06.21.7.443.018*
Data wykonania kopii: *02 MAJ 2019*
mie. nazwisko i podpis osoby reprezentującej organ: *[Signature]*

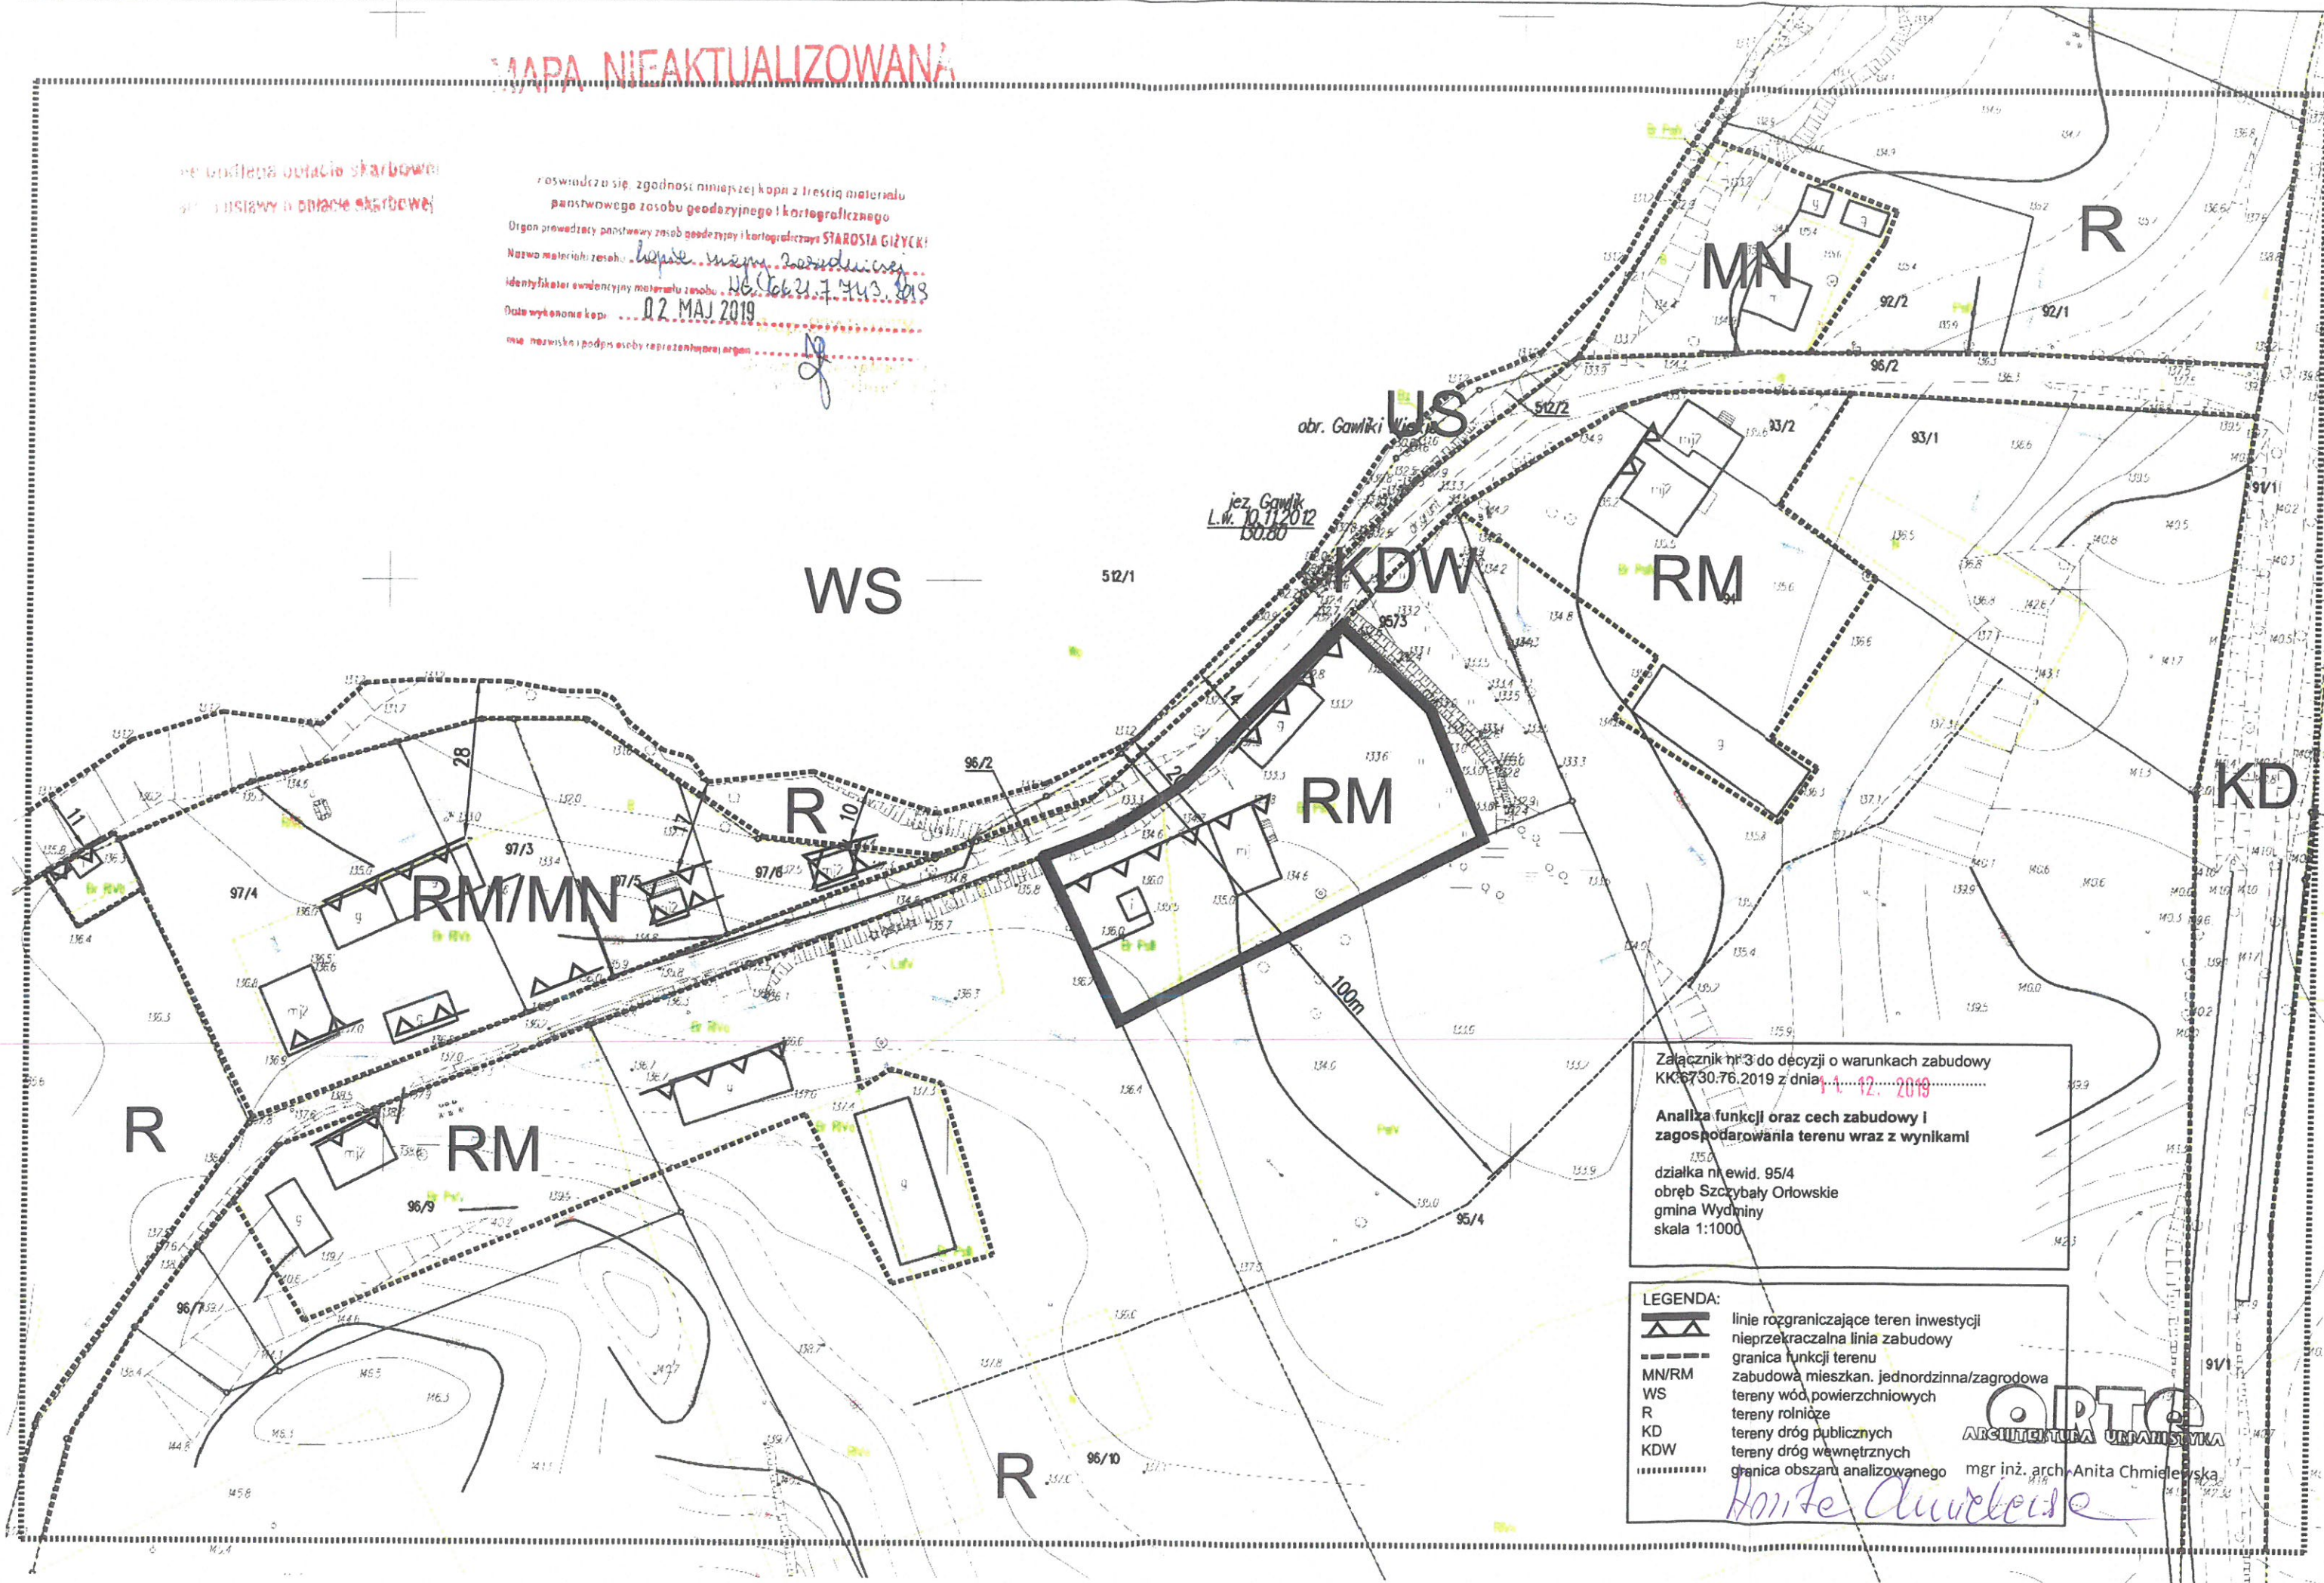

obr. Gawliki
jez. Gawlik
L.w. 10.11.2012
130.80

Załącznik nr 3 do decyzji o warunkach zabudowy
KK 6730.76.2019 z dnia *14.12.2019*
**Analiza funkcji oraz cech zabudowy i
zagospodarowania terenu wraz z wynikami**
działka nr ewid. 95/4
obręb Szczybały Orłowskie
gmina Wydminy
skala 1:1000

LEGENDA:
— linie rozgraniczające teren inwestycji
▲▲ nieprzekraczalna linia zabudowy
- - - granica funkcji terenu
MN/RM zabudowa mieszk. jednorodzinna/zagrodowa
WS tereny wód powierzchniowych
R tereny rolnicze
KD tereny dróg publicznych
KDW tereny dróg wewnętrznych
..... granica obszaru analizowanego

ORTO
ARCHITECTURA URBANISTYKA


mgr inż. arch. Anita Chmielewska

Anita Chmielewska

MAPA NIEAKTUALIZOWANA

nie uaktualniać planów szarbowej
nie uaktualniać planów szarbowej

roswiadcza sie zgodnosc niniejszej kopii z treścią materiału
państwowego zasobu geodezyjnego i kartograficznego
Organ prowadzący państwowy zasób geodezyjny i kartograficzny: **STAROSTA GIŻYCKI**
Nazwa materiału zasobu: *mapa mapy zasadniczej*
Identyfikator ewidencyjny materiału zasobu: *HC.06.21.7.443.819*
Data wykonania kopii: *02 MAJ 2019*
mie. nazwiska i podpis osoby reprezentującej organ: *[Signature]*

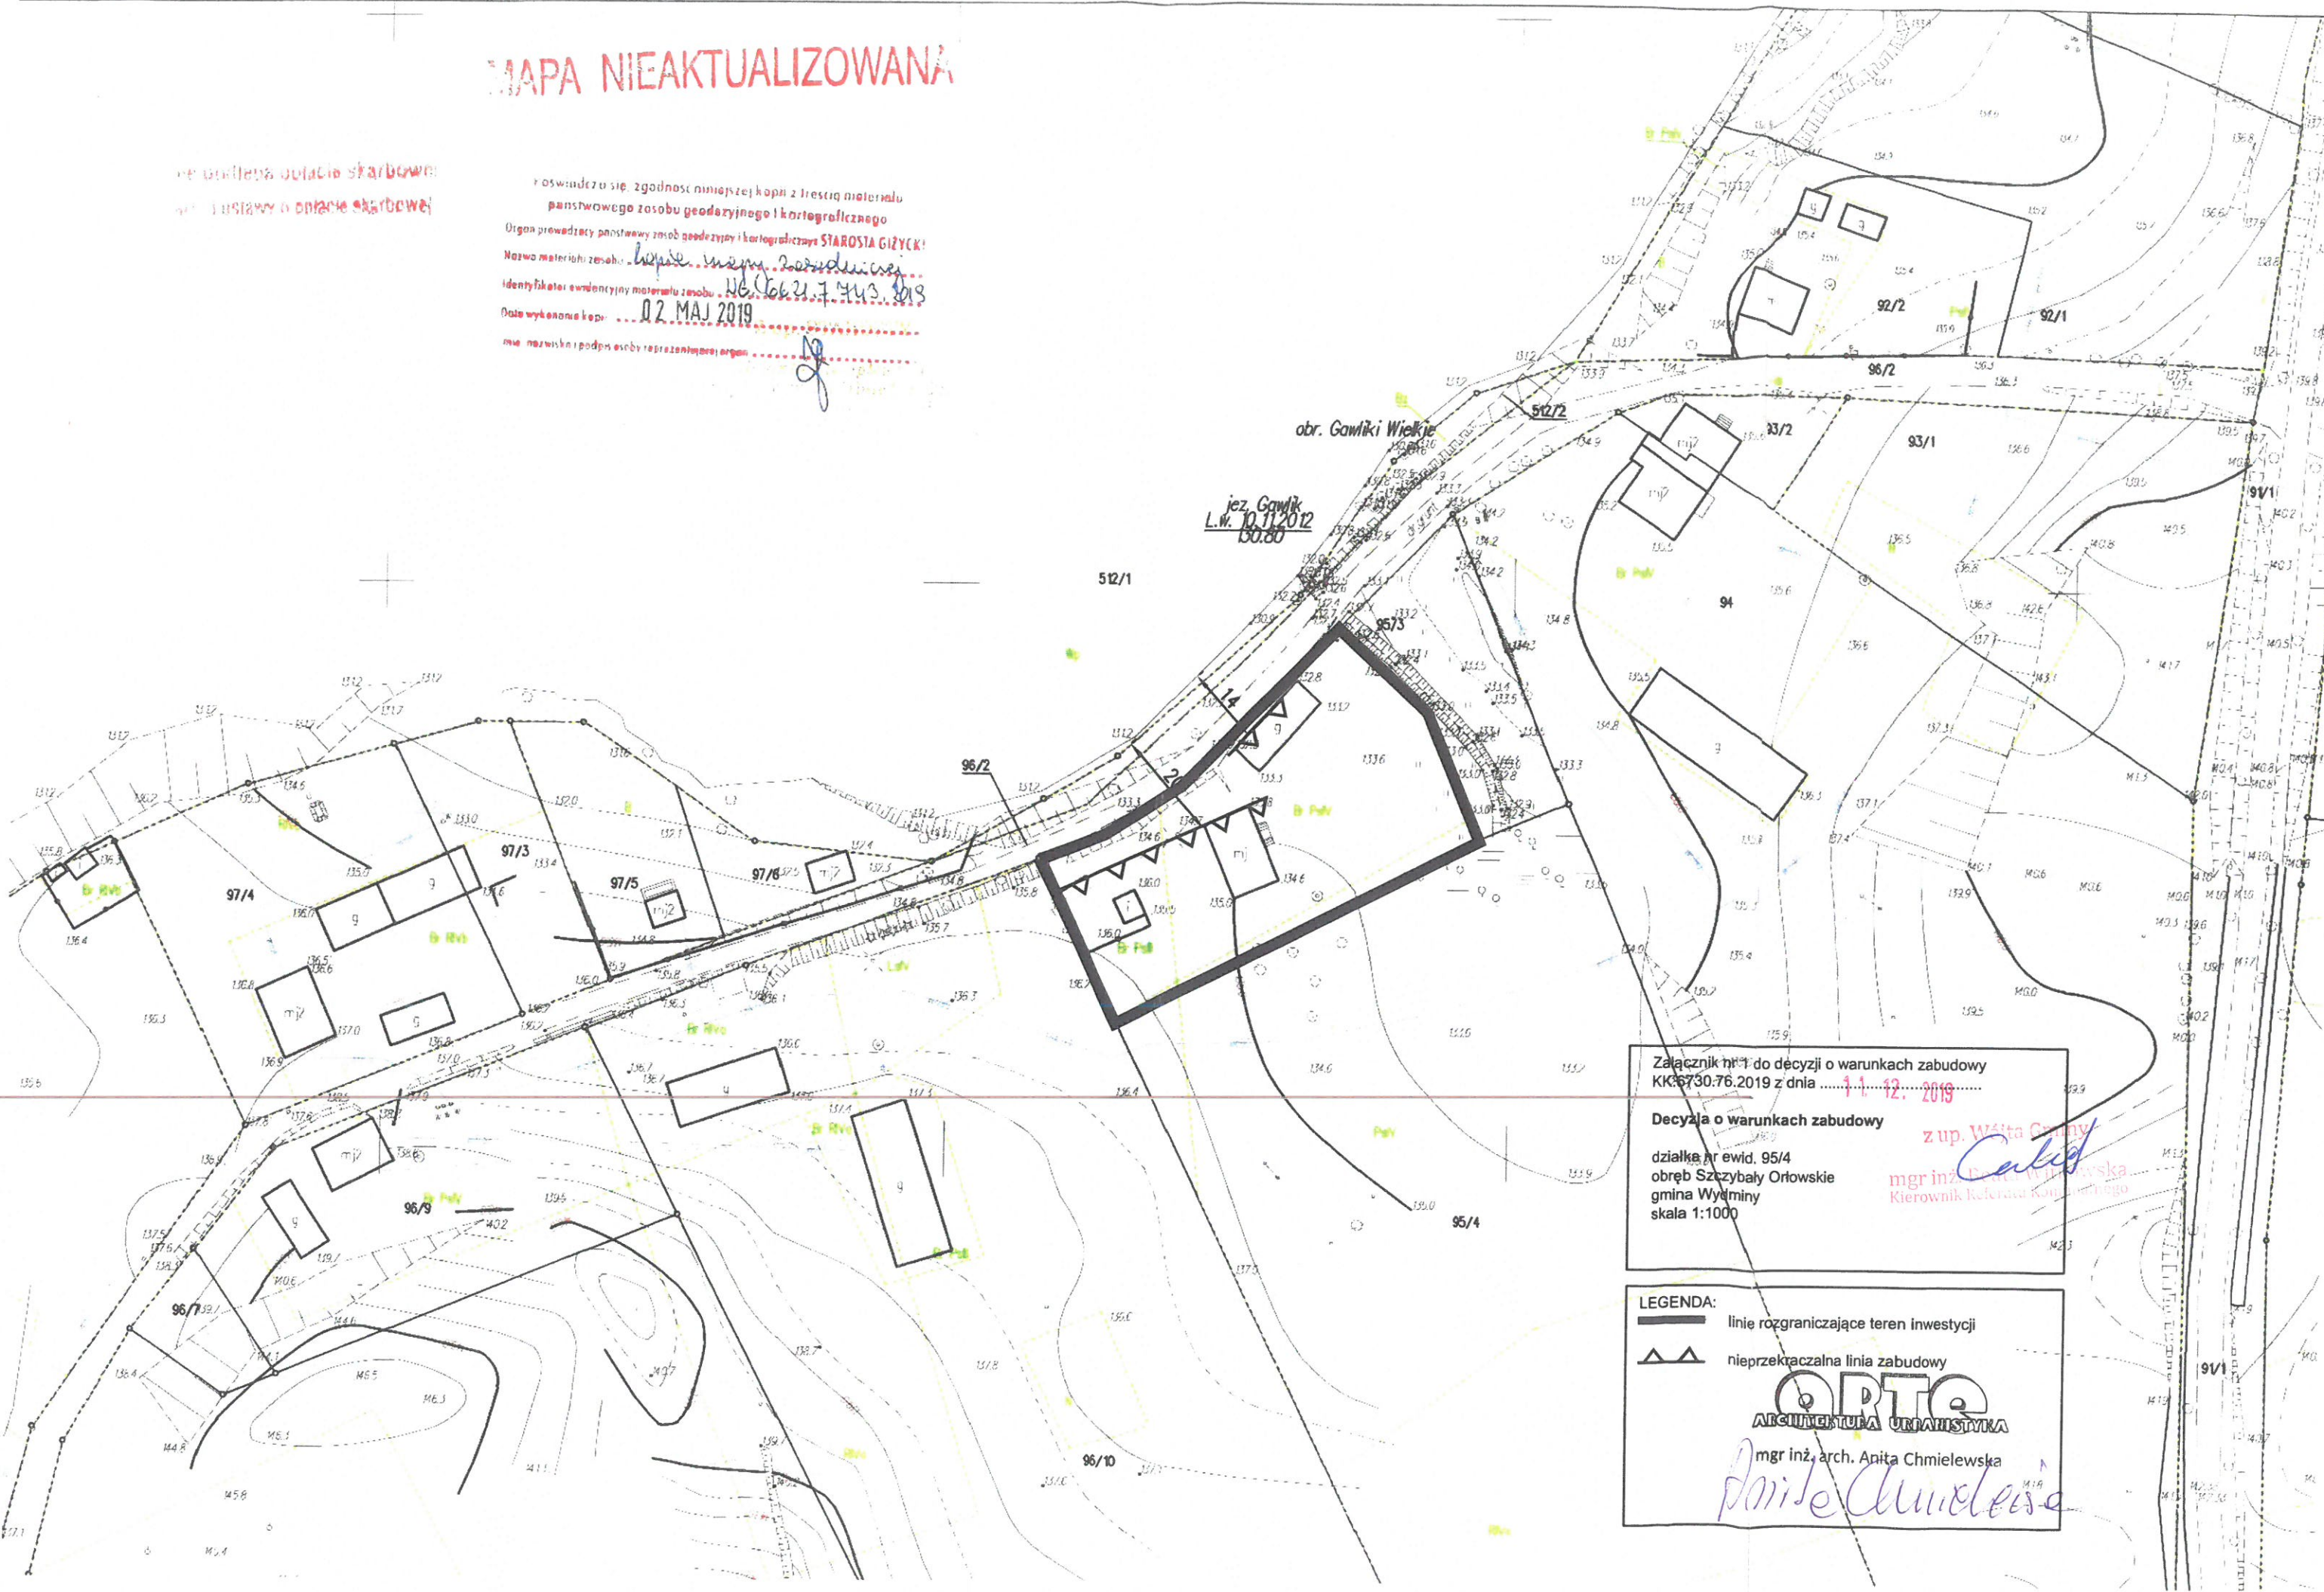

Załącznik nr 1 do decyzji o warunkach zabudowy
KK.6730.76.2019 z dnia *11.12.2019*
Decyzja o warunkach zabudowy
z up. *Włóka Grmny*
Calid
mgr inż. *Włóka Grmny*
Kierownik Referatu Komunikacji
działka nr ewid. 95/4
obręb Szczybały Orłowskie
gmina Wydminy
skala 1:1000

LEGENDA:
— linie rozgraniczające teren inwestycji
▲▲ nieprzekraczalna linia zabudowy
ORTE
ARCHITECTURA URBANISTYKA
mgr inż. arch. *Anita Chmielewska*
Anita Chmielewska