

MAPA DO CELOW PROJEKTOWYCH ARK 10

Opuszcz. kanc. pracy geodez. ODGK Głzysko – W6:664/0.1513.2019, ODGK Olecko – GN:664/0.813.2019


Nazwa miejscowości	Petrosze	
	280610 2	281305 2
Jednostka ewidencyjna	Wydminy	Świątynio
Obręb ewidencyjny	identyfikator	280510.2.0021
	nazwa	Pietrosze
Skala mapy 1: 500	2, 1/5, 1/3, 1/2	
	Nazwa układu współrzędnych	2000 / 7 sferła
Oznaczenie granic obszaru, który był przedmiotem aktualizacji	prostopadłych piaskich	
	układu wysokości	
Informacje o służebnościach granicowych mających wpływ na zagospodarowanie gruntów zlokalizowanych w granicach projektowanej inwestycji	W obszarze aktualizacji mapy nie badano służebności granicowych	
	L.k.srob. 2187/ 5242	
Data opracowania mapy: 27.12.2019	Arkusze mapy : 7.213.30.08.1.3	

Przedsiębiorstwo Usług Geodezyjno Kartograficznych
w Głzysku s.c. Andrzej Głgus, Mirosław Kozłowski
11-500 Głzysko, ul. Piłsudskiego 9/1
tel/fax 87-4253146, e-mail: pugksco@wp.pl


Andrzej Głgus
GEODEZA I KARTOGRAFIA
ul. nr 4039, Wydminy przez Miastem
Klaszary, ul. Trzemeszowa 1 Budowa
11-500 GŁZYSKO

Dotyczy: i) robota osady reprezentacji wykonanej
Dane w zakresie ewidencji gruntów i budynków wpisano z numeracją mapy ewidencyjnej gruntów i budynków udostępnionej przez PODGK w Olecku

nie wyłącza się istnienia urządzeń podziemnych, które nie były zgłoszone do inwenturyzacji powymiarowej na podst. art. 15 ustawy z dn. 17 maja 1989 r. Prawo Geodezyjne i Kartograficzne

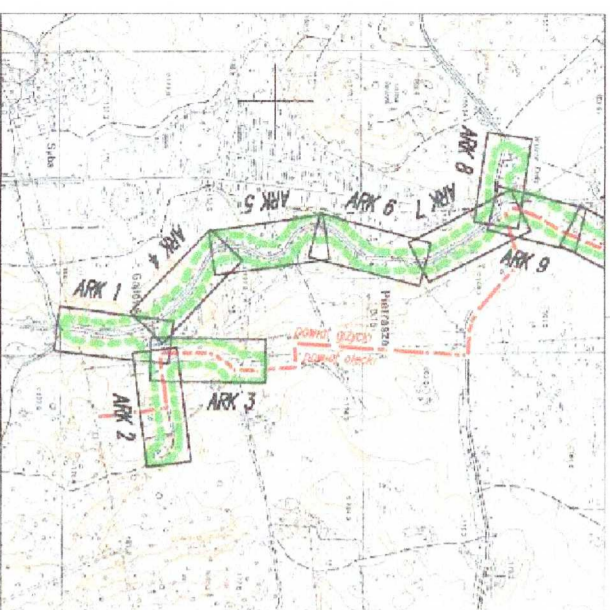

Szkic orientacyjny skala 1: 25000

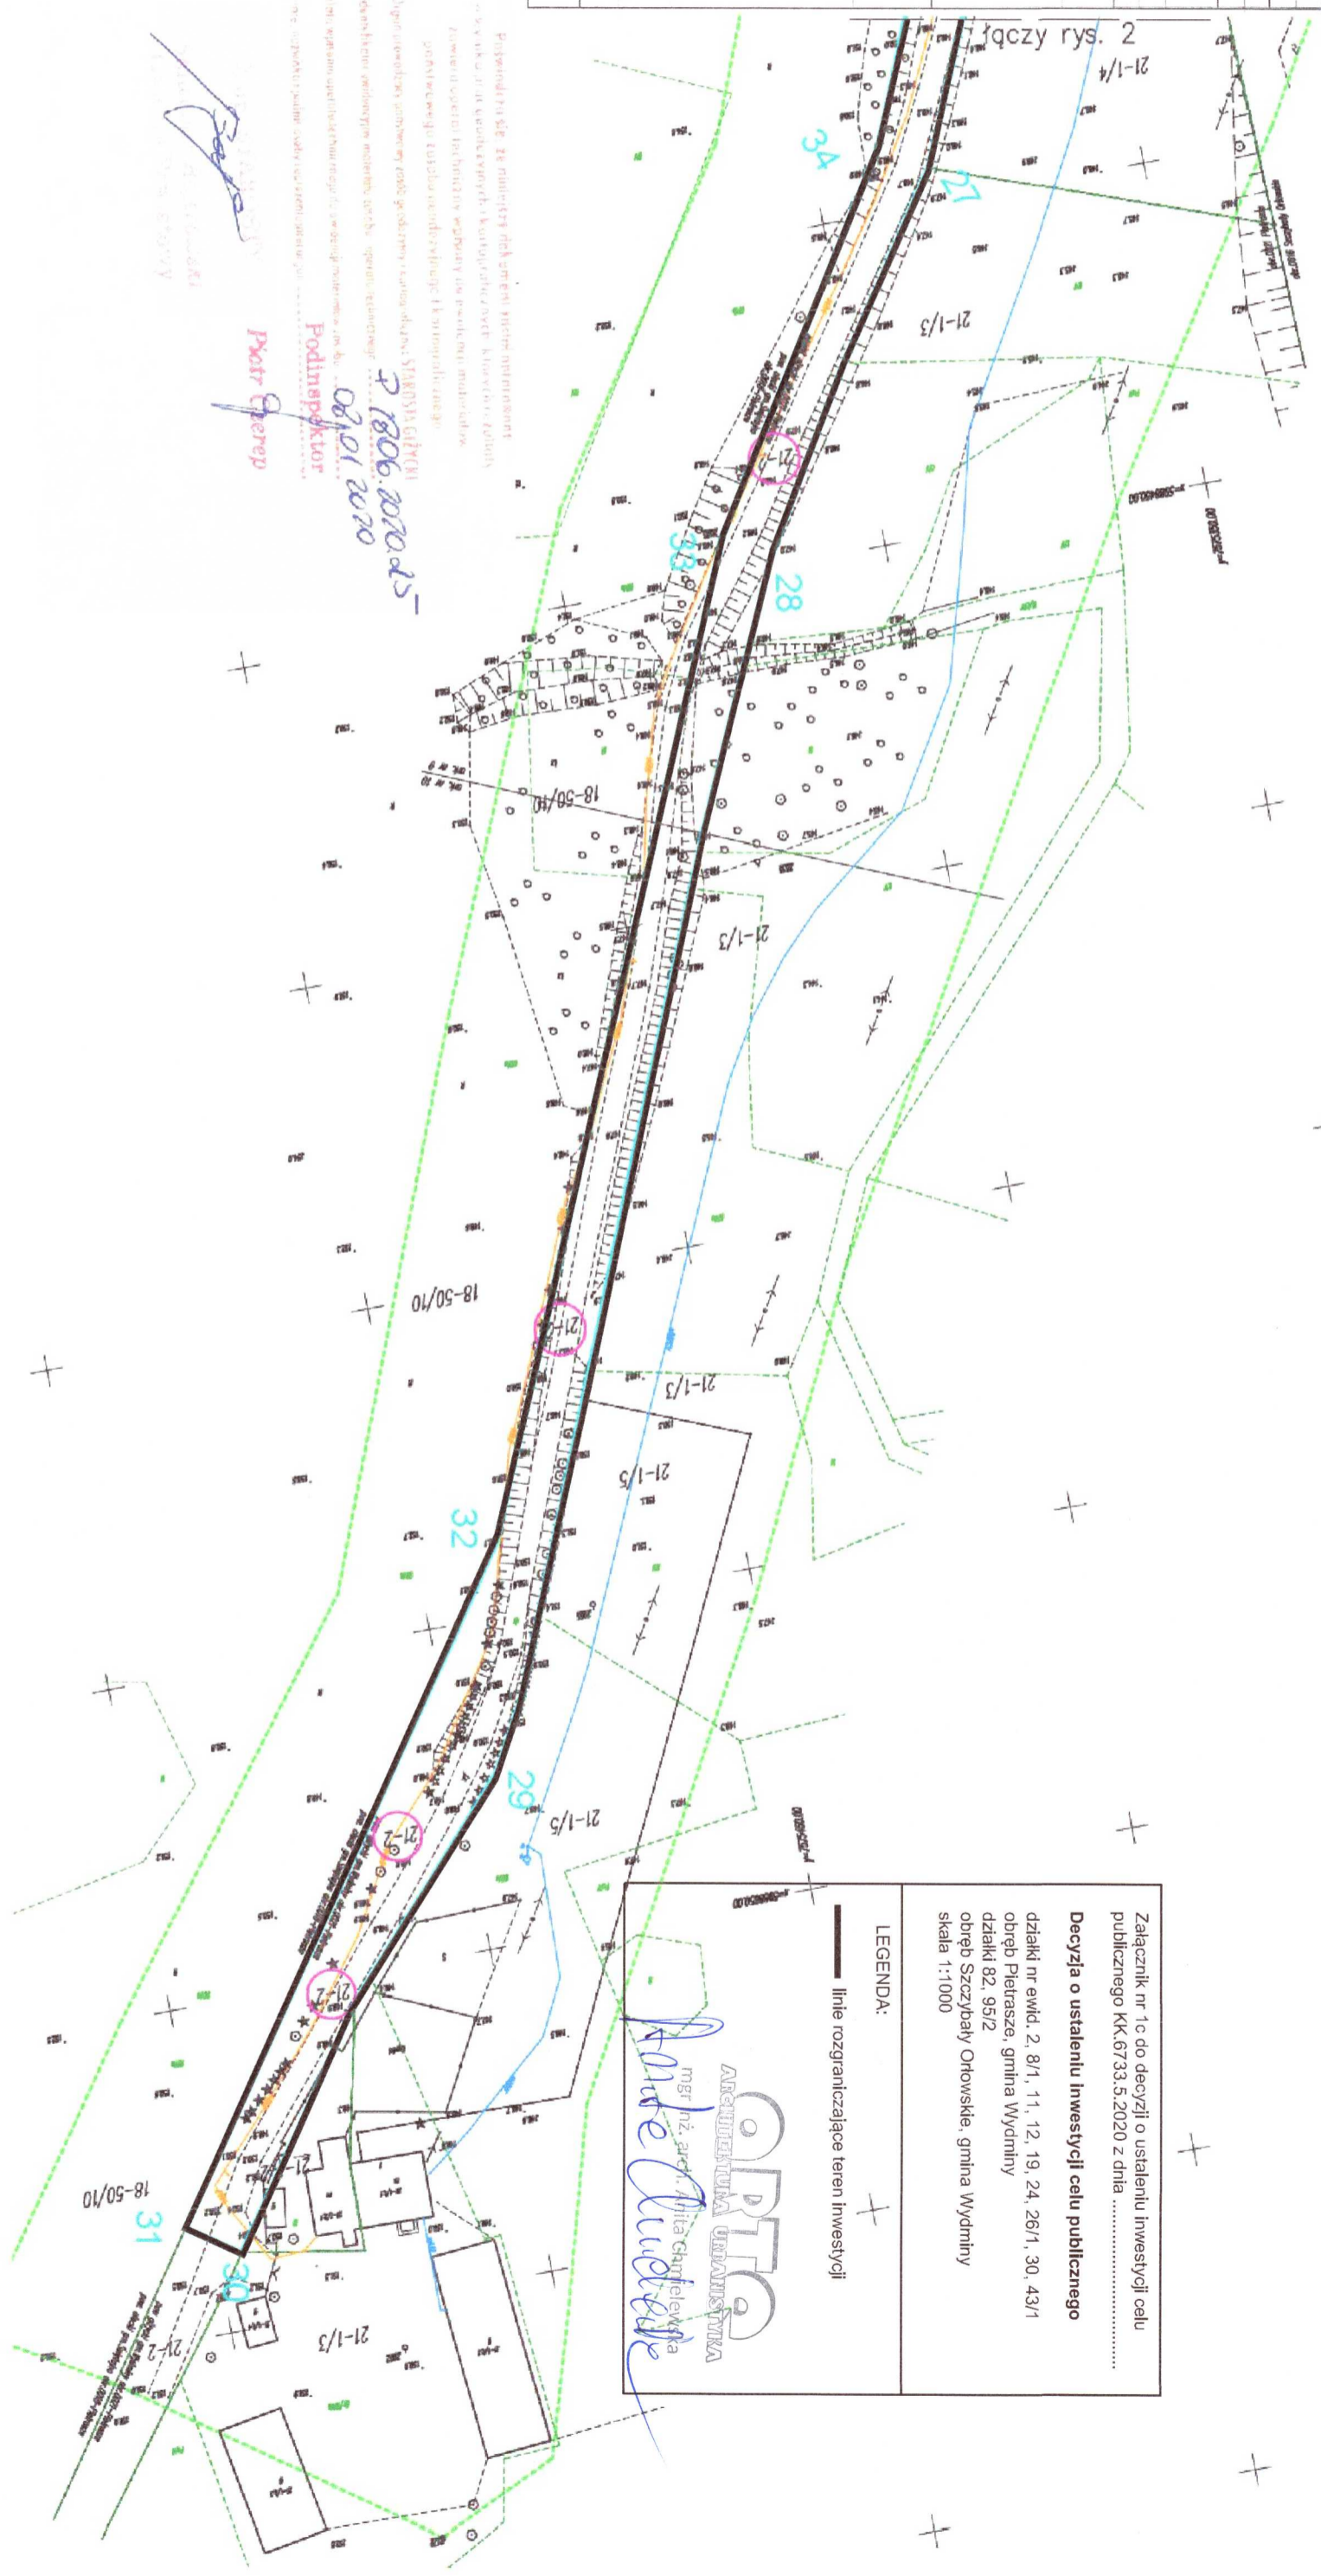

Załącznik nr 1c do decyzji o ustaleniu Inwestycji celu publicznego Kk.6733.5.2020 z dnia

Decyzja o ustaleniu Inwestycji celu publicznego
działki nr ewid. 2, 8/1, 11, 12, 19, 24, 26/1, 30, 43/1
obręb Pietrosze, gmina Wydminy
działki 82, 95/2
obręb Szczubyłły Orłowski, gmina Wydminy
skala 1:1000

LEGENDA:
linie rozgraniczające teren inwestycji

OPTA
AKRUBIENNA UMIAROWANA
mgr inż. Jacek Chęć
Anita Cudziła

LEGENDA

- Linia rozgraniczająca zakres i oddziaływanie inwestycji w granicach której może nastąpić zmiana lokalizacji proj. urządzeń
- Numery działek ujęte decyzją lokalizacyjną

z przetworzenia mapy 1:500

SKALA 1:1000
RYŚ. NR 3

KAZIMIERZ PLAZAK
inż. elektryk
upr. prof. I klas. bud. w specj. sieci i instalacji elektrycznych
nr 84710977718424289 PUJUEI200001

ZA ZGODNOŚĆ Z ORYGINALEM

Oświadczam, że nie dokonano modyfikacji wbrnika geodezyjnego zaewidencjonowanego w PODGK w Głzysku pod nr P.2806.2020.25 będącego podkładem do tego projektu