

1

3608
+ 8,58

WYWIETRZAK DACHOWY Ø 160mm
Z NASADĄ OBROTOWĄ - TURBOWENT

CZERPNIĄ POWIETRZA Ø 500mm
WG. PROJ. BR. INST. SANIT.

PROJ. ŁAWY KOMINIARSKIE

WYRZUTNIA POWIETRZA Ø
WG. PROJ. BR. INST. SANIT.

DOJŚCIE DO ISTN. KONSTR. MASZTU

WYWIETRZAK DACHOWY
Z NASADĄ OBROTOWĄ -

26,3 %

26,3 %

26,3 %

26,3 %


428


2272

4028

1623

4028

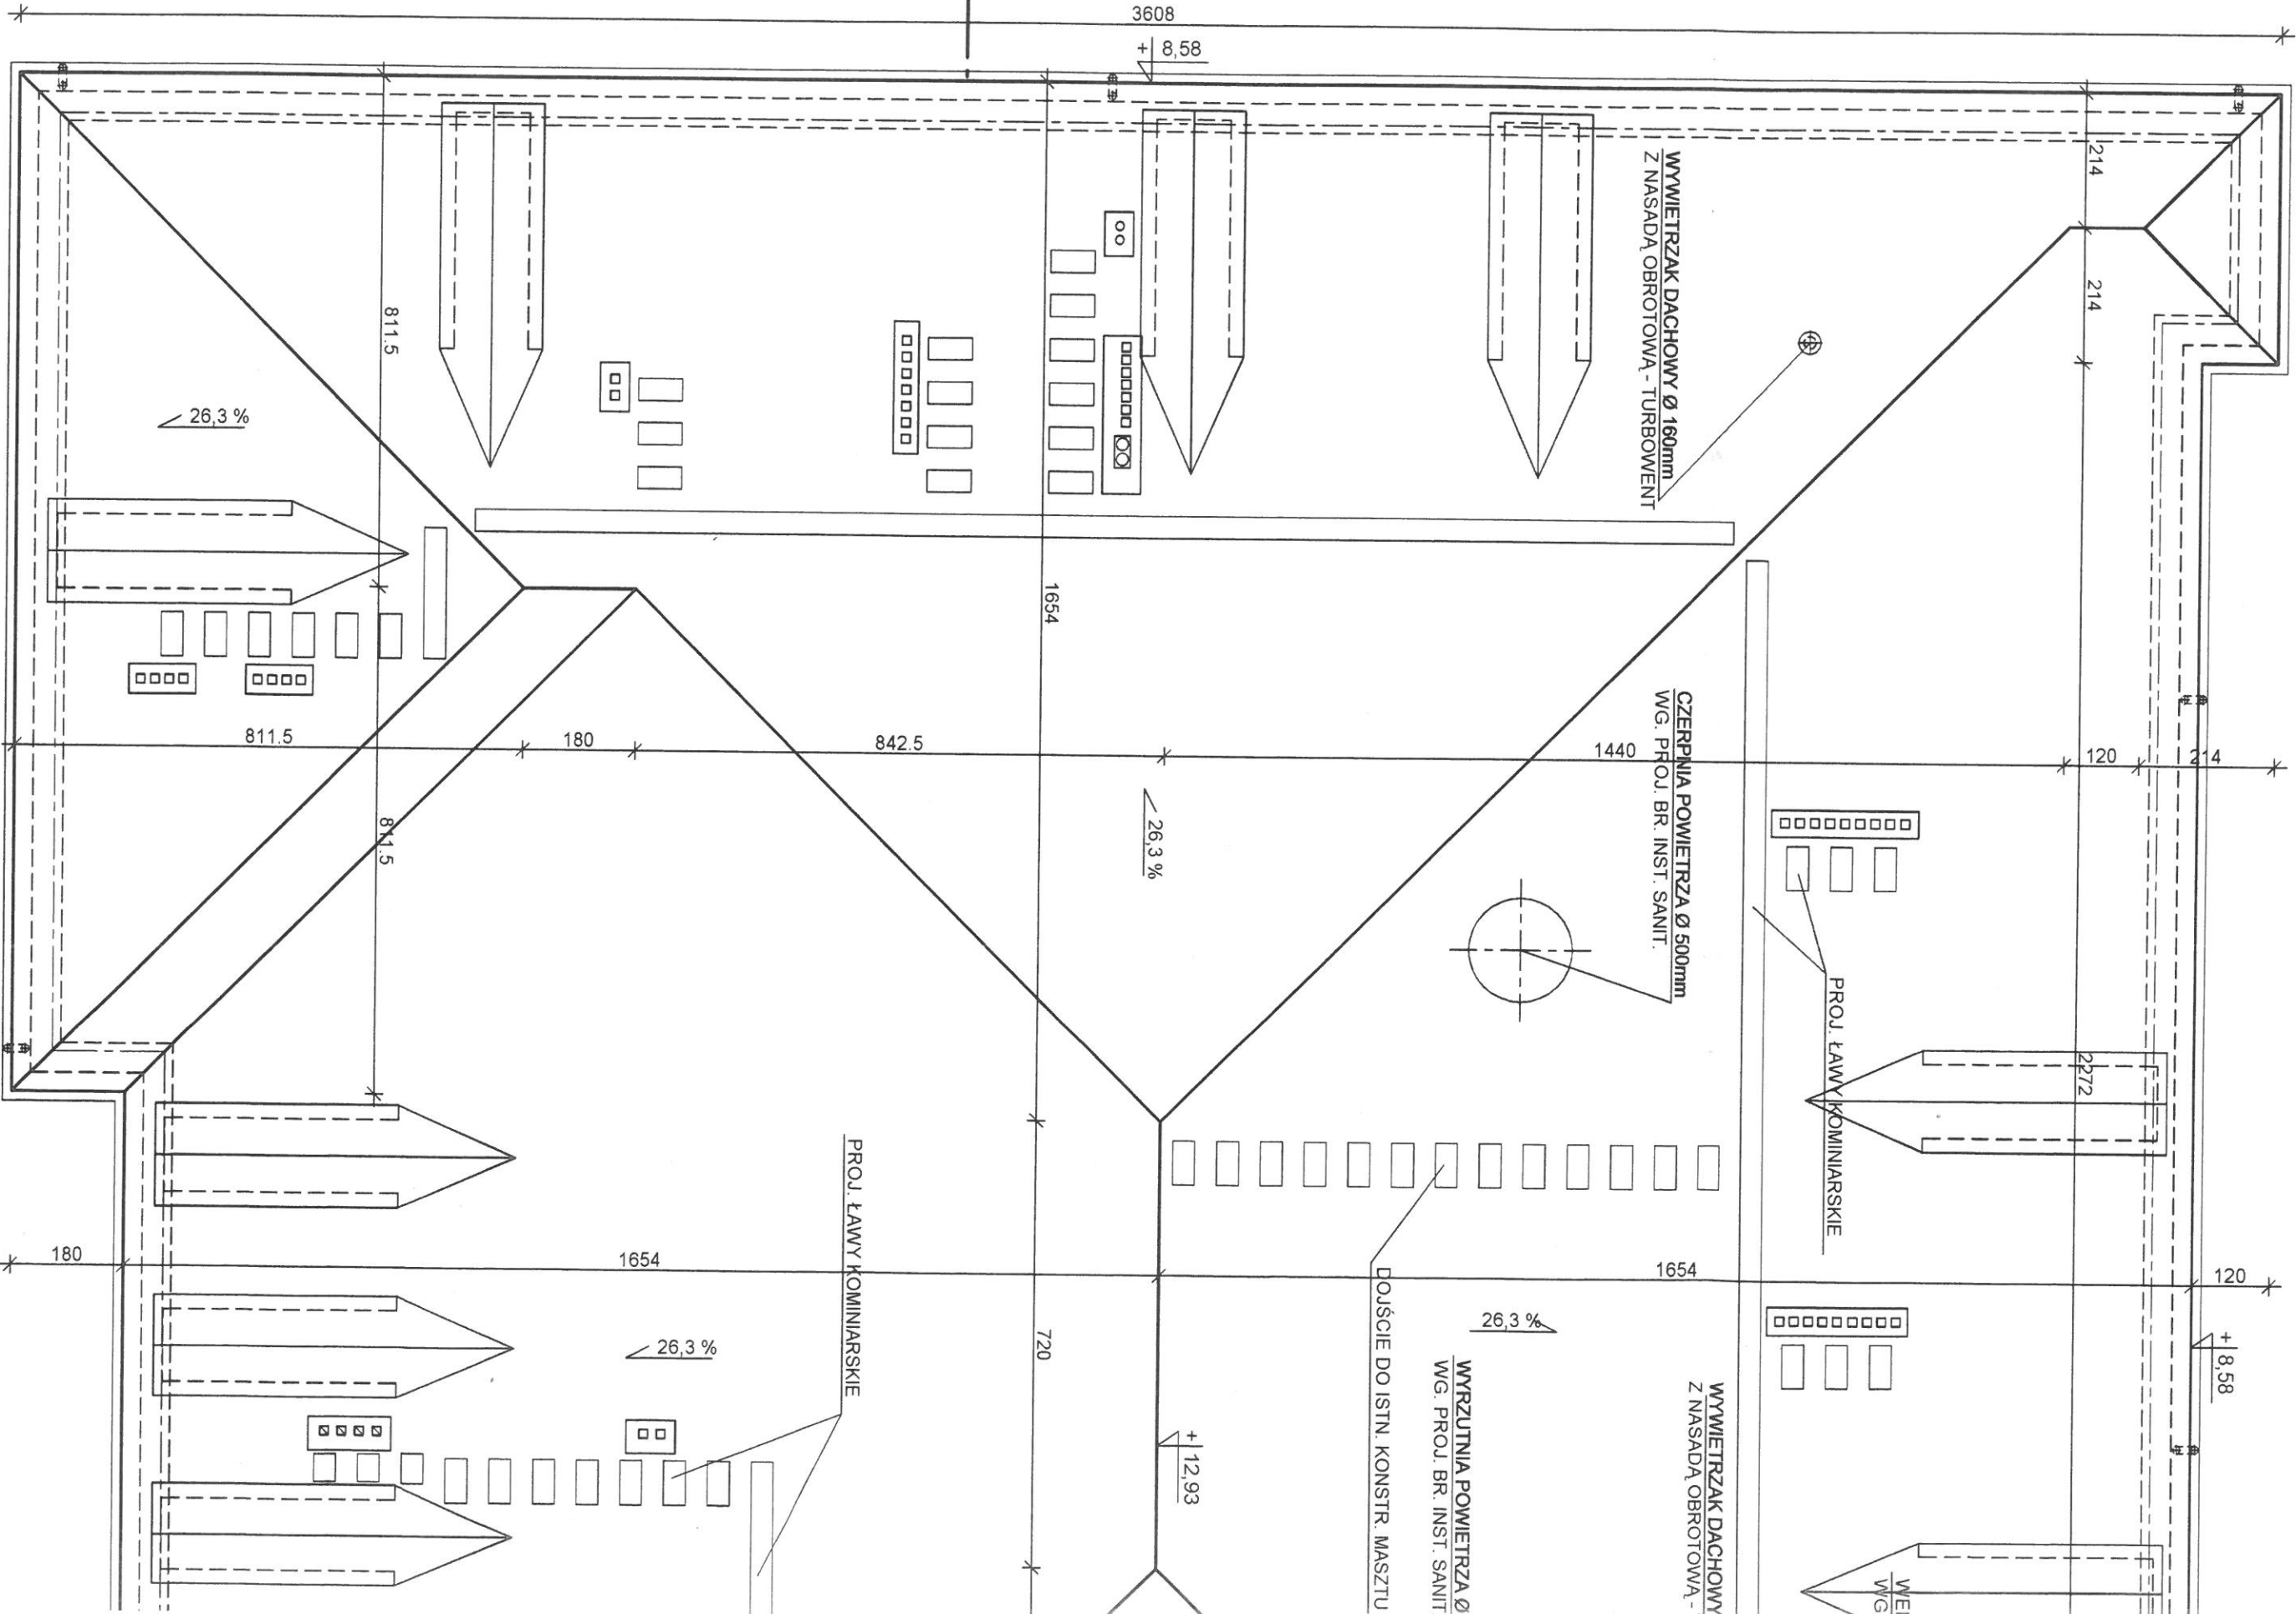

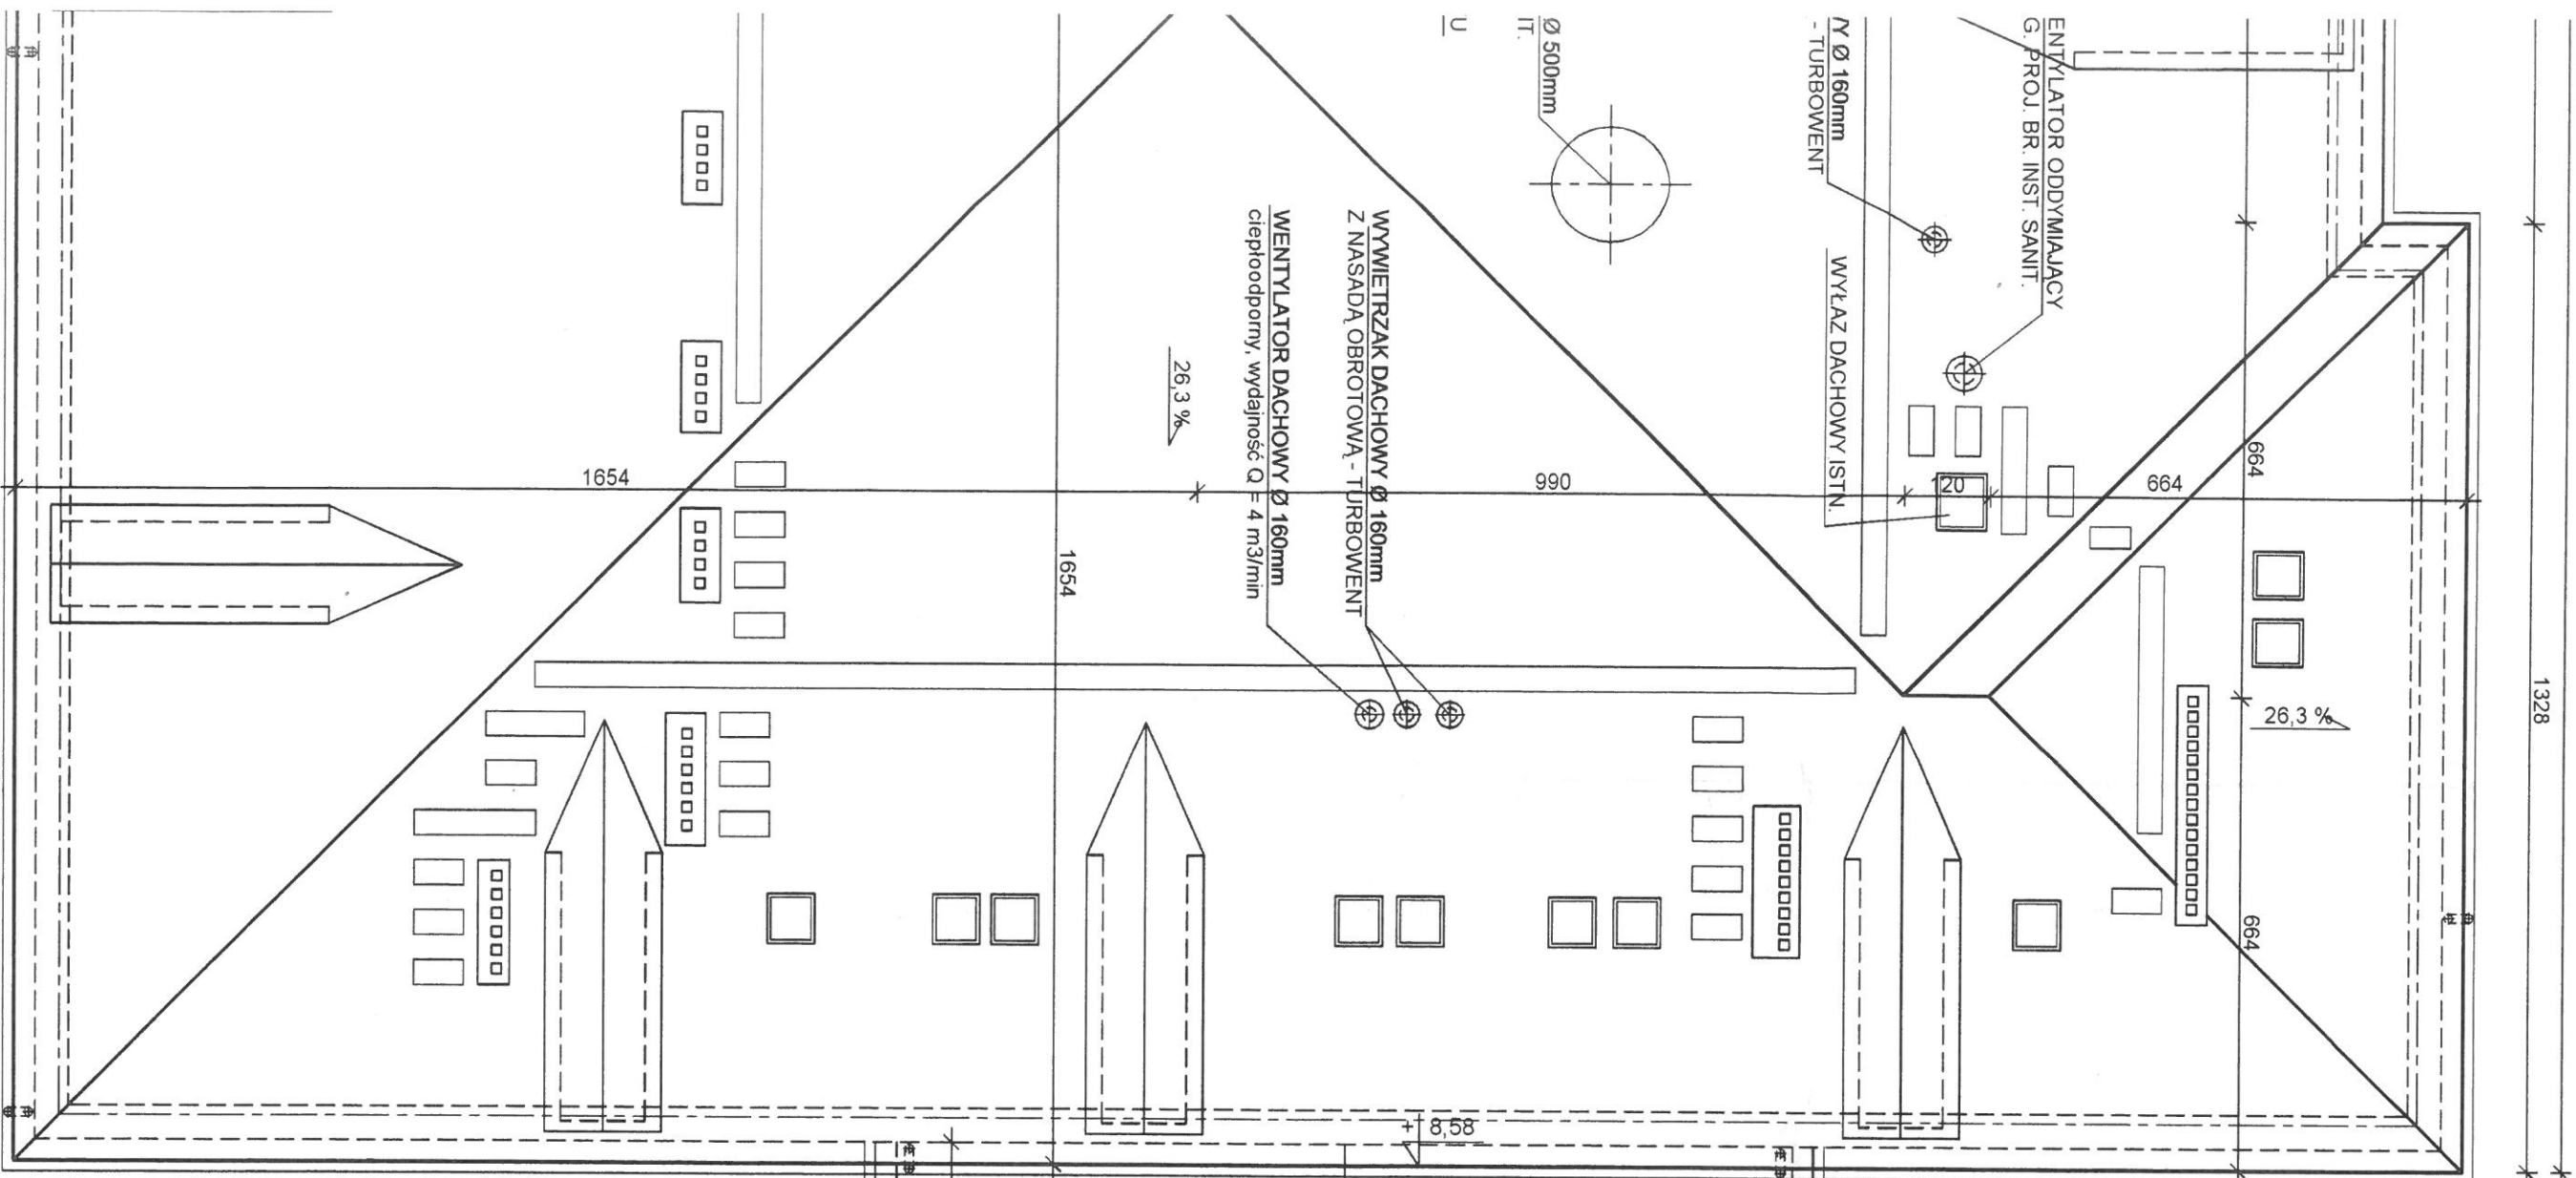

BIURO USŁUG PROJEKTOWYCH mgr inż. arch. Marek Kochański 16-400 Suwałki, ul. K. O. Fałka 23			
TEMAT	PRZEBUDOWA I ZMIANA SPOSOBU UŻYTKOWANIA CZĘŚCI BUD. URZĘDU GMINY I GMINNEGO OŚRODKA KULTURY W WYDMINACH NA POTRZEBY URZĘDU GMINY W WYDMINACH, SALI KINOWO-KONCERTOWEJ I BIBLIOTEKI PUBLICZNEJ WRAZ Z PRZEBUDOWĄ SCHODÓW ZEWNĘTRZNYCH I ROZBUDOWĄ O ZADASZENIE	FAZA	PR. BUD
OBIEKT	BUD. URZĘDU GMINY I GMINNEGO OŚRODKA KULTURY W WYDM. WYDMINY, ul. 40-LECIA PRL. DZ. EWIDENCYJNA nr 716	BRANŻA	ARCH.
RYSUNEK	RZUT DACHU	SKALA	1:100
PROJ.	mgr inż. arch. Marek Kochański upr. nr SUW-29/89	DATA	XI. 2013r
SPR.	mgr inż. arch. Paweł Mallesiński upr. nr B-PdOKK/103/2007	DATA	XI. 2013r
		MR. RYS.	6A

64