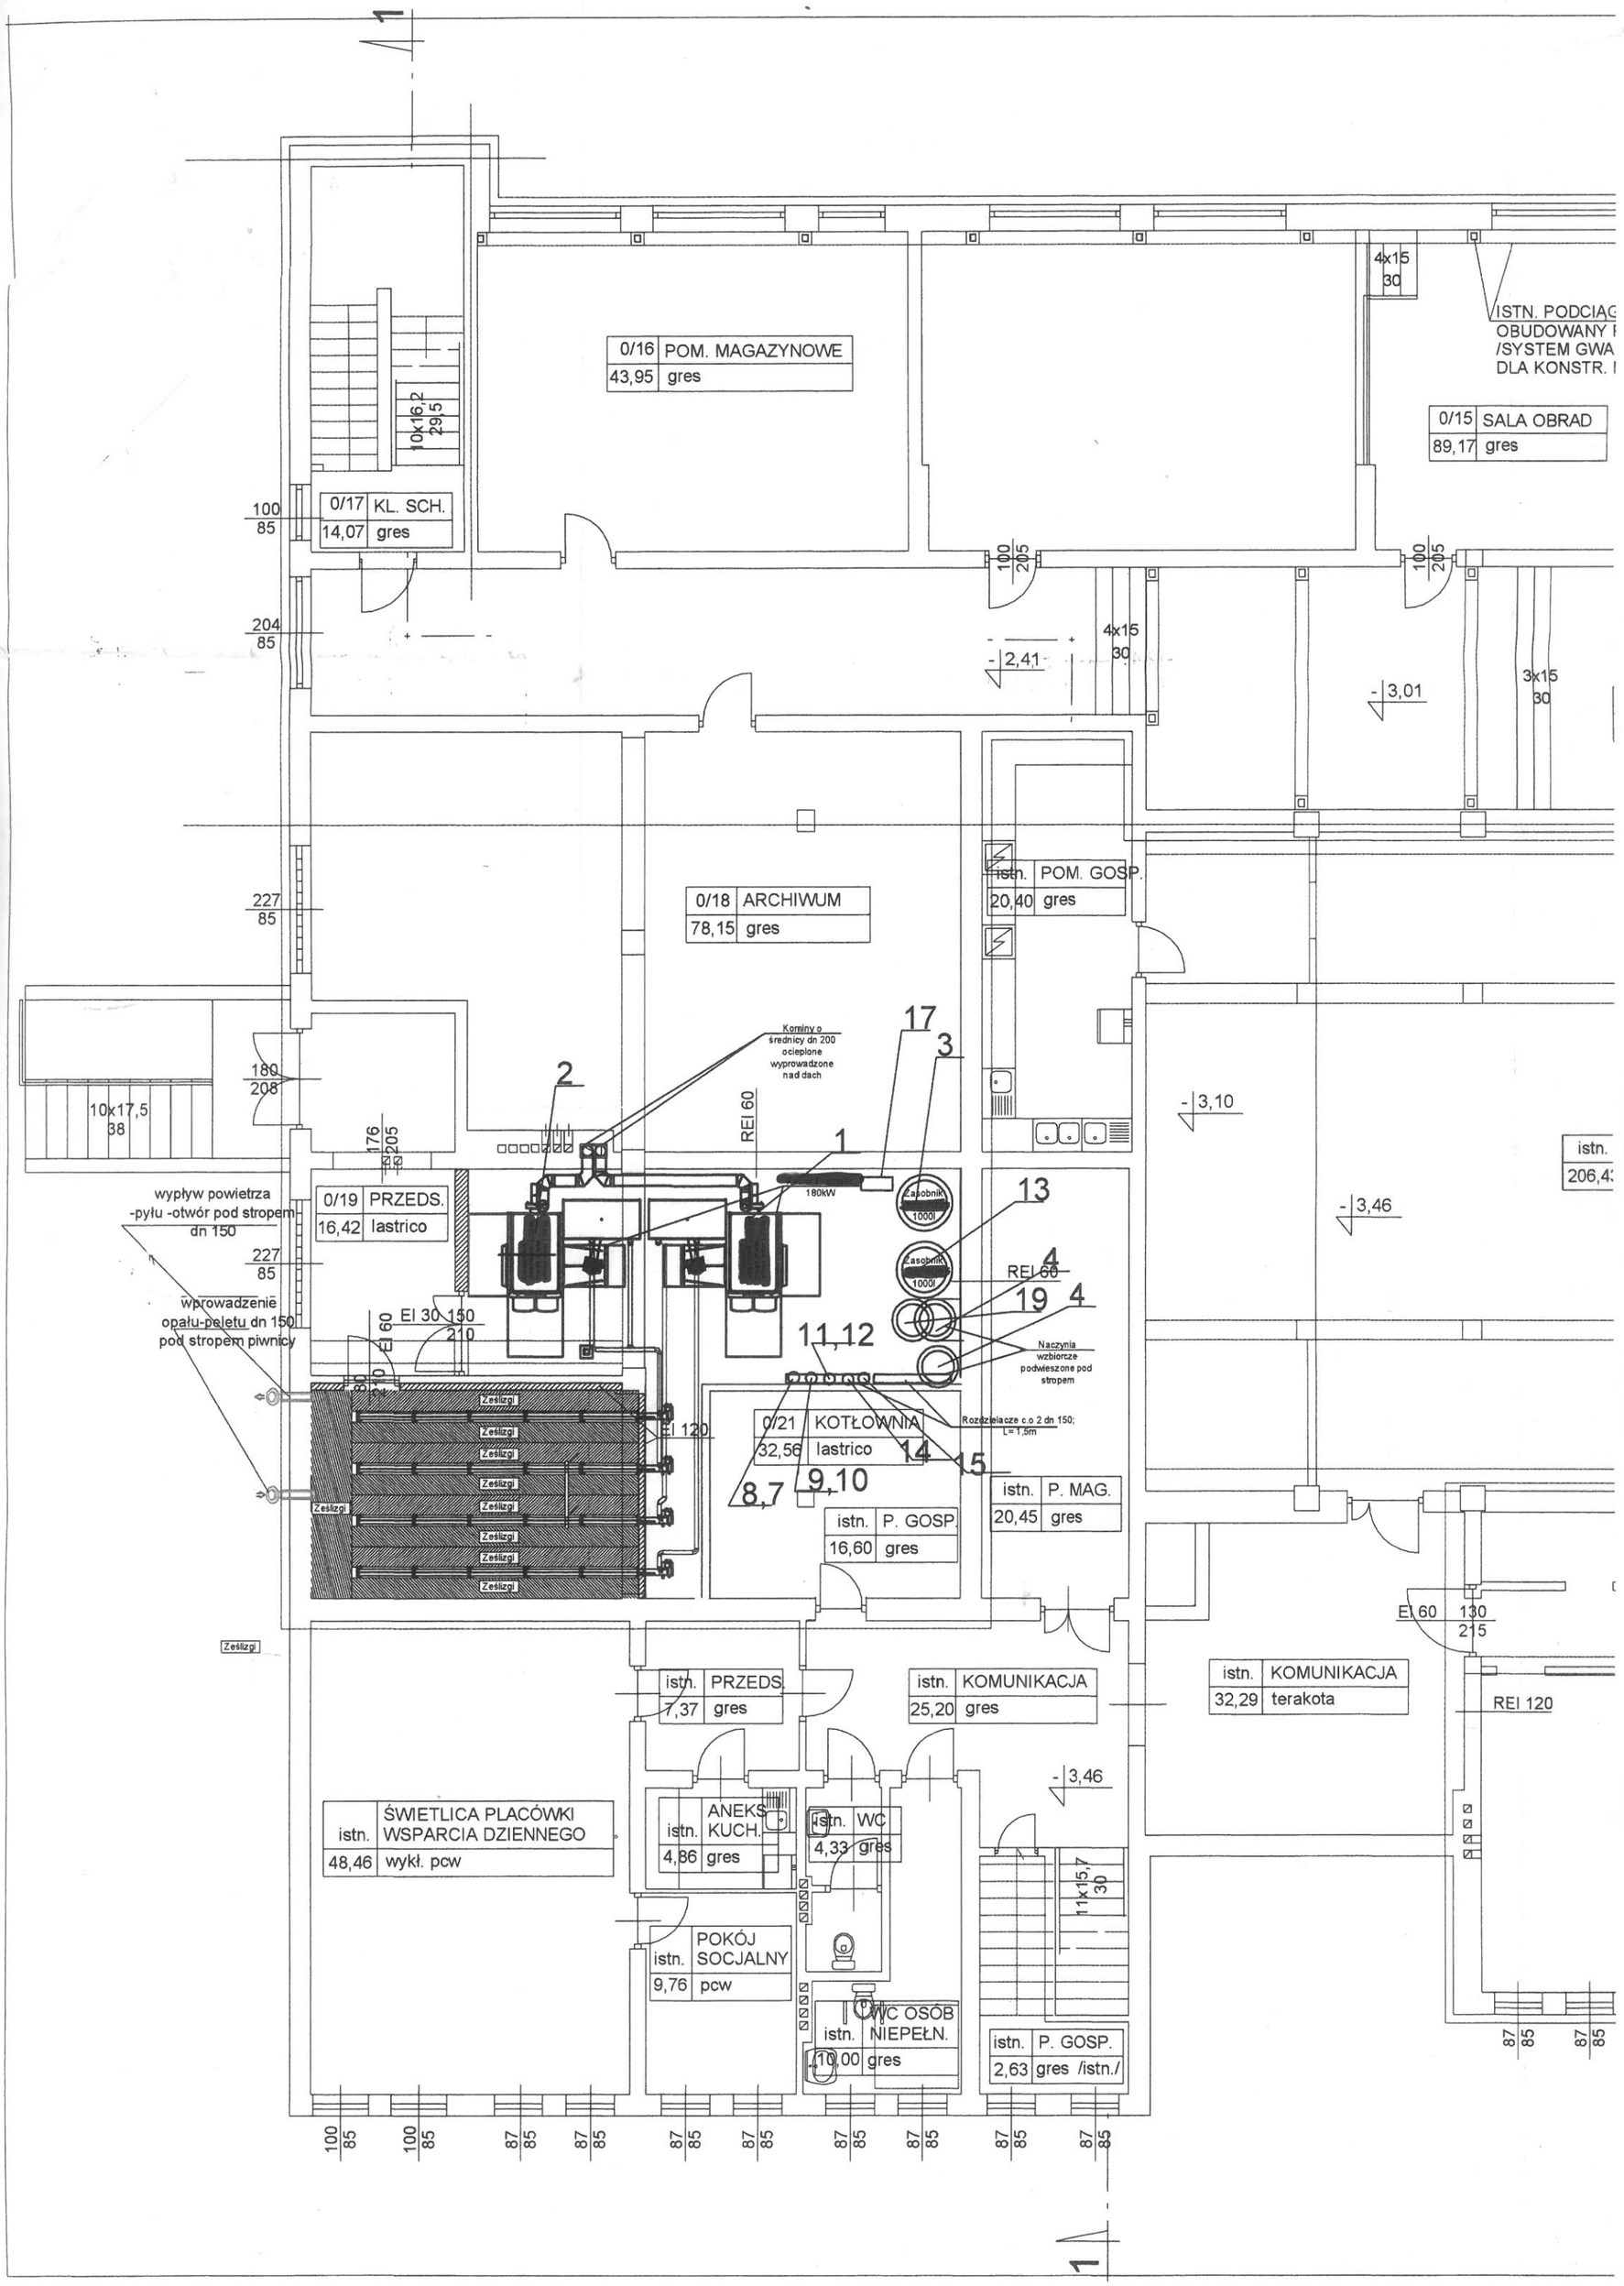

0/16 POM. MAGAZYNOWE
43,95 gres
0/15 SALA OBRAD
89,17 gres
0/17 KL. SCH.
14,07 gres
0/18 ARCHIWUM
78,15 gres
istn. POM. GOSP.
20,40 gres
0/19 PRZEDS.
16,42 lastrico
0/21 KOTŁOWNIA
32,56 lastrico
istn. P. MAG.
20,45 gres
istn. P. GOSP.
16,60 gres
istn. PRZEDS.
7,37 gres
istn. KOMUNIKACJA
25,20 gres
istn. KOMUNIKACJA
32,29 terakota
istn. ŚWIETLICA PLACÓWKI WSPARCIA DZIENNEGO
48,46 wykł. pcw
istn. ANEKS KUCH.
4,86 gres
istn. WC
4,33 gres
istn. POKÓJ SOCJALNY
9,76 pcw
istn. WC OSÓB NIEPEŁN.
10,00 gres
istn. P. GOSP.
2,63 gres /istn./
ISTN. PODCIĄG
OBUDOWANY
/SYSTEM GWA
DLA KONSTR.
Kominy o średnicy dn 200 ocieplone wyprowadzone nad dach
wypływ powietrza -pyłu -otwór pod stropem dn 150
wprowadzenie opału-peletu dn 150 pod stropem piwnicy
Naczynia wzbiorcze podwieszone pod stropem
Rozdzielacze c.o 2 dn 150; L= 1,5m
Zasobnik 1000l
180kW
Ześlizgi
REI 60
EI 30
EI 120
REI 120
EI 60
10x16,2 29,5
10x17,5 38
4x15 30
3x15 30
11x15,7 30