STAROSTWO POWIATOWE
Wydział Budownictwa
11-300 Giżycko
Aleja 1 Maja 14
-WB1-

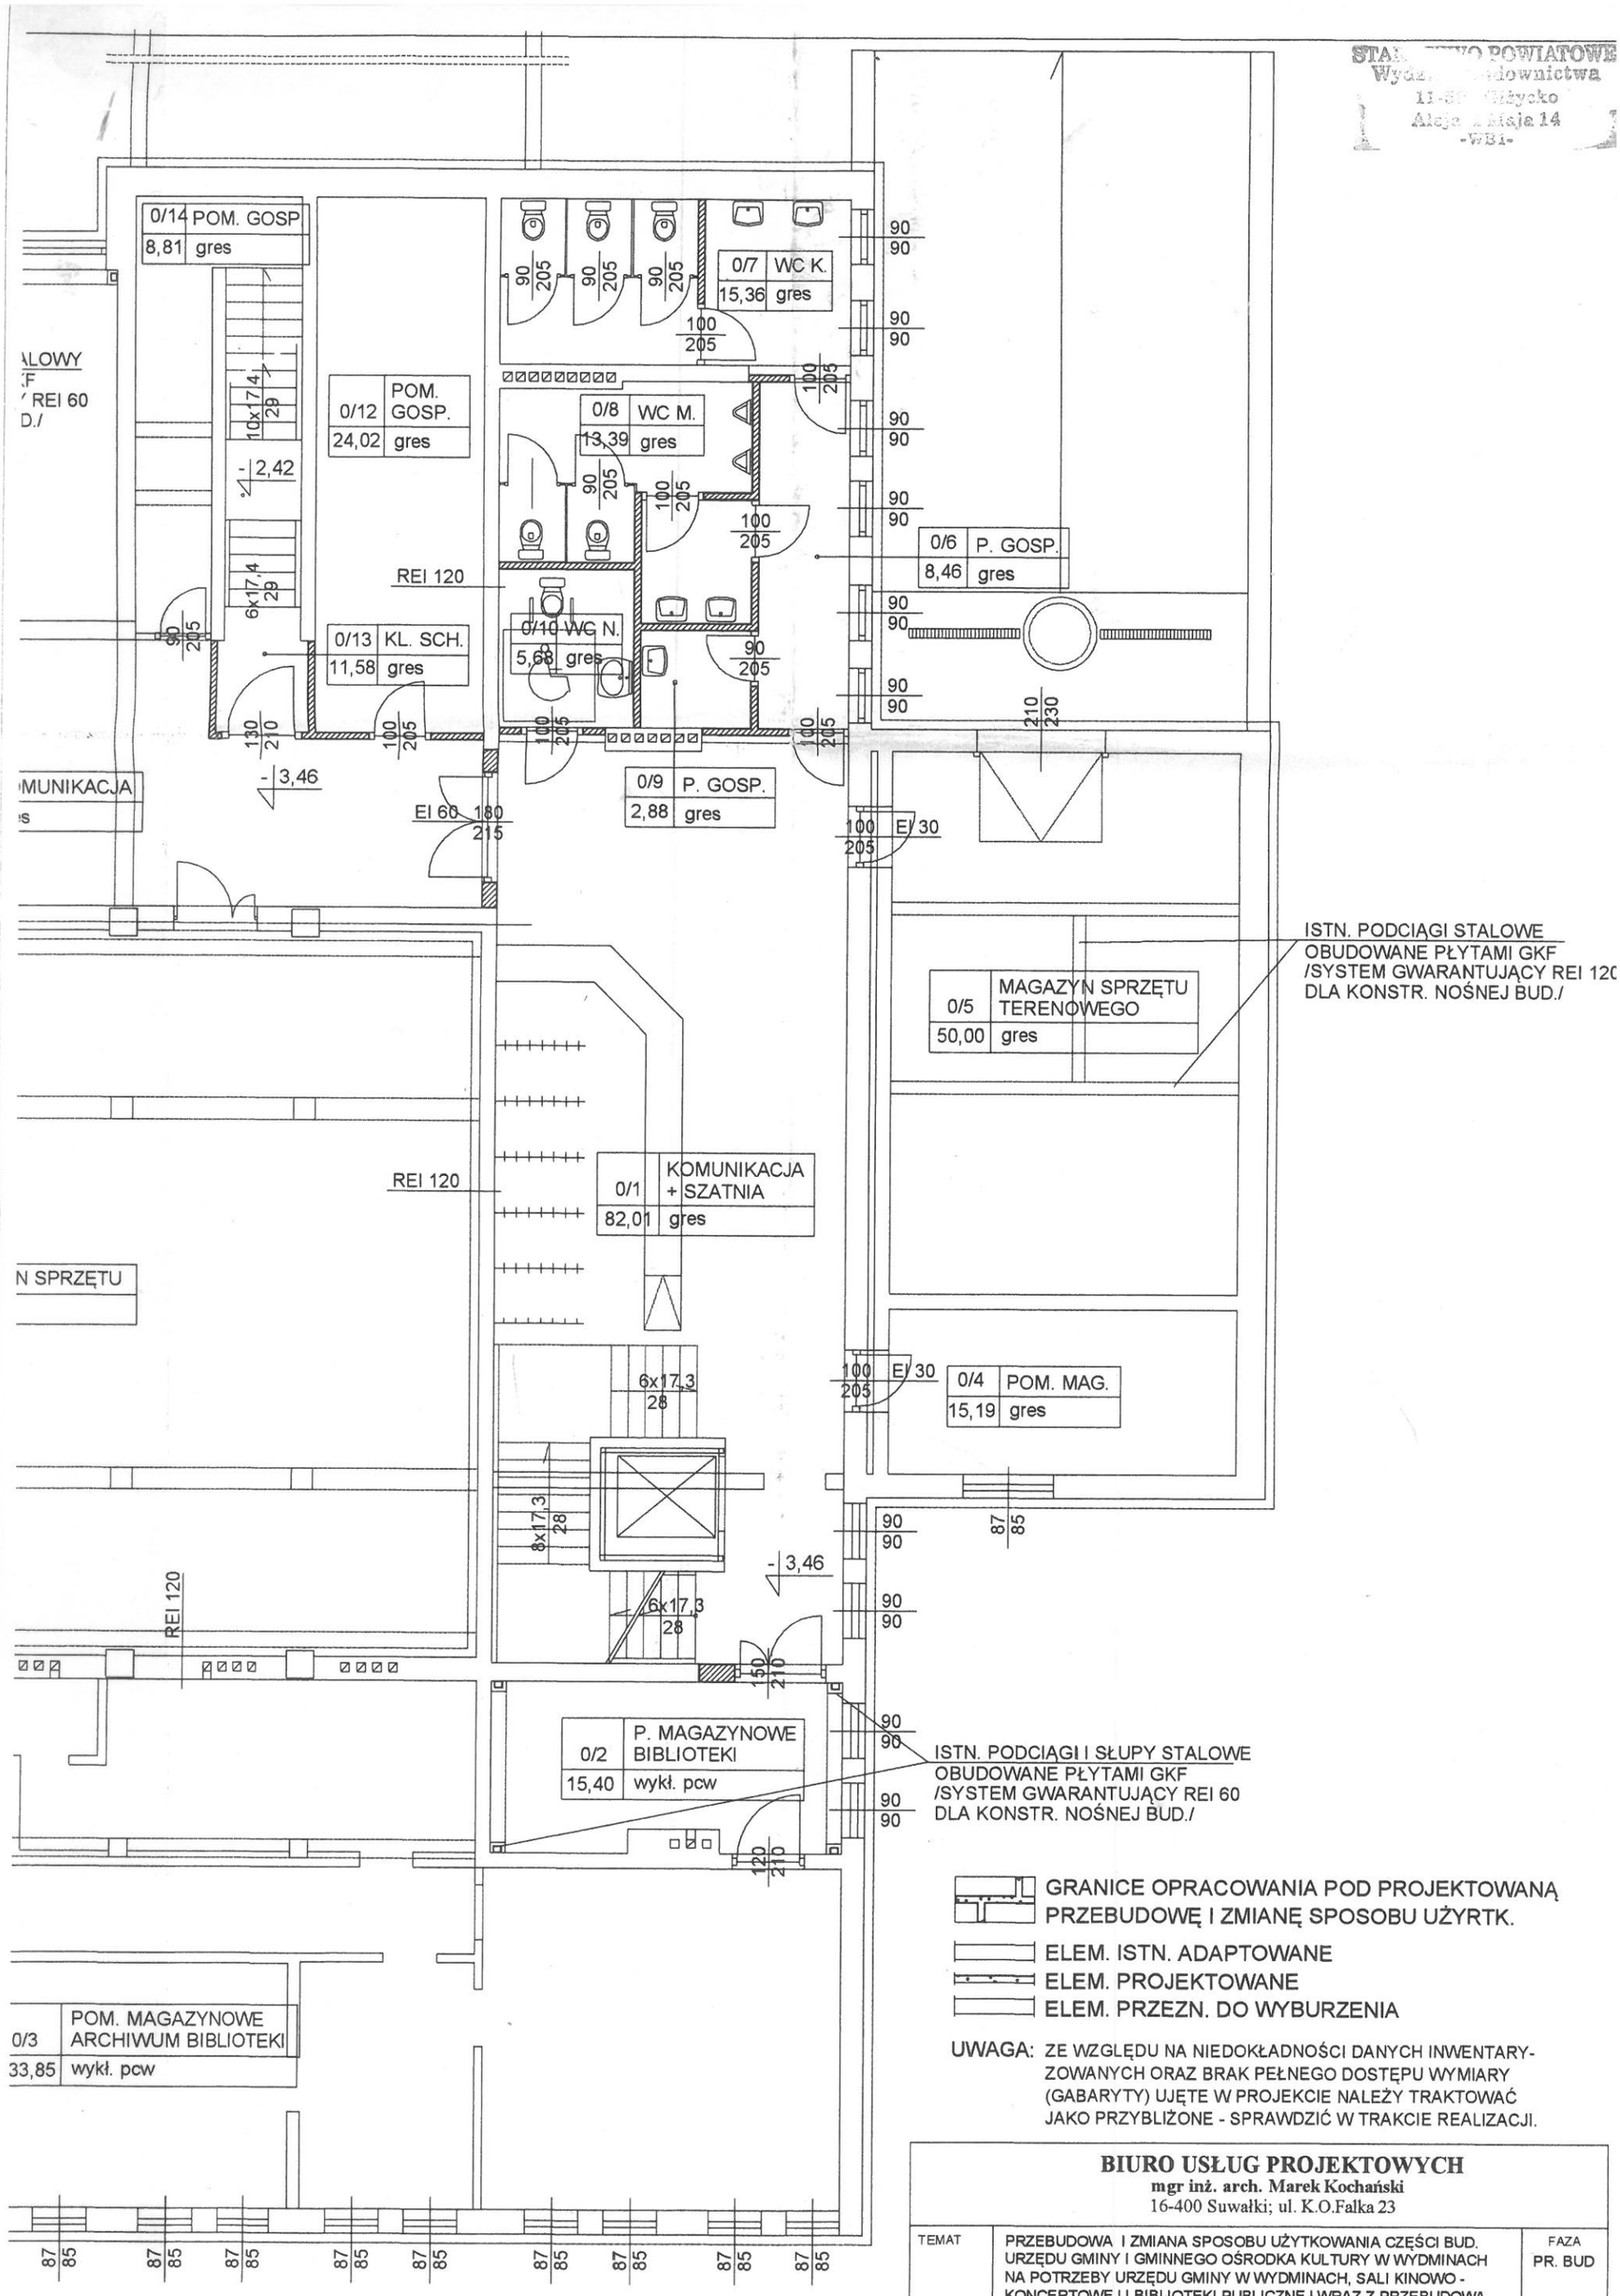

GRANICE OPRACOWANIA POD PROJEKTOWANĄ PRZEBUDOWĘ I ZMIANĘ SPOSOBU UŻYRTK.

ELEM. ISTN. ADAPTOWANE

ELEM. PROJEKTOWANE

ELEM. PRZEZN. DO WYBURZENIA

UWAGA: ZE WZGLĘDU NA NIEDOKŁADNOŚCI DANYCH INWENTARYZOWANYCH ORAZ BRAK PEŁNEGO DOSTĘPU WYMIARY (GABARYTY) UJĘTE W PROJEKCIE NALEŻY TRAKTOWAĆ JAKO PRZYBLIŻONE - SPRAWDZIĆ W TRAKCIE REALIZACJI.

BIURO USŁUG PROJEKTOWYCH
mgr inż. arch. Marek Kochański
16-400 Suwałki; ul. K.O.Falka 23

TEMAT	PRZEBUDOWA I ZMIANA SPOSOBU UŻYTKOWANIA CZĘŚCI BUD. URZĘDU GMINY I GMINNEGO OŚRODKA KULTURY W WYDMINACH NA POTRZEBY URZĘDU GMINY W WYDMINACH, SALI KINOWO - KONCERTOWEJ I BIBLIOTEKI PUBLICZNEJ WRAZ Z PRZEBUDOWĄ SCHODÓW ZEWNĘTRZNYCH I ROZBUDOWĄ O ZADASZENIE	FAZA PR. BUD
OBIEKT	BUD. URZĘDU GMINY I GMINNEGO OŚRODKA KULTURY W WYDM. WYDMINY, ul. 40-LECIA PRL, DZ. EWIDENCYJNA nr 716	BRANŻA ARCH.
RYSUNEK	**PRZEKRÓJ POZIOMY PIWNIC-LOKALIZACJA KOTŁOWNI**	SKALA