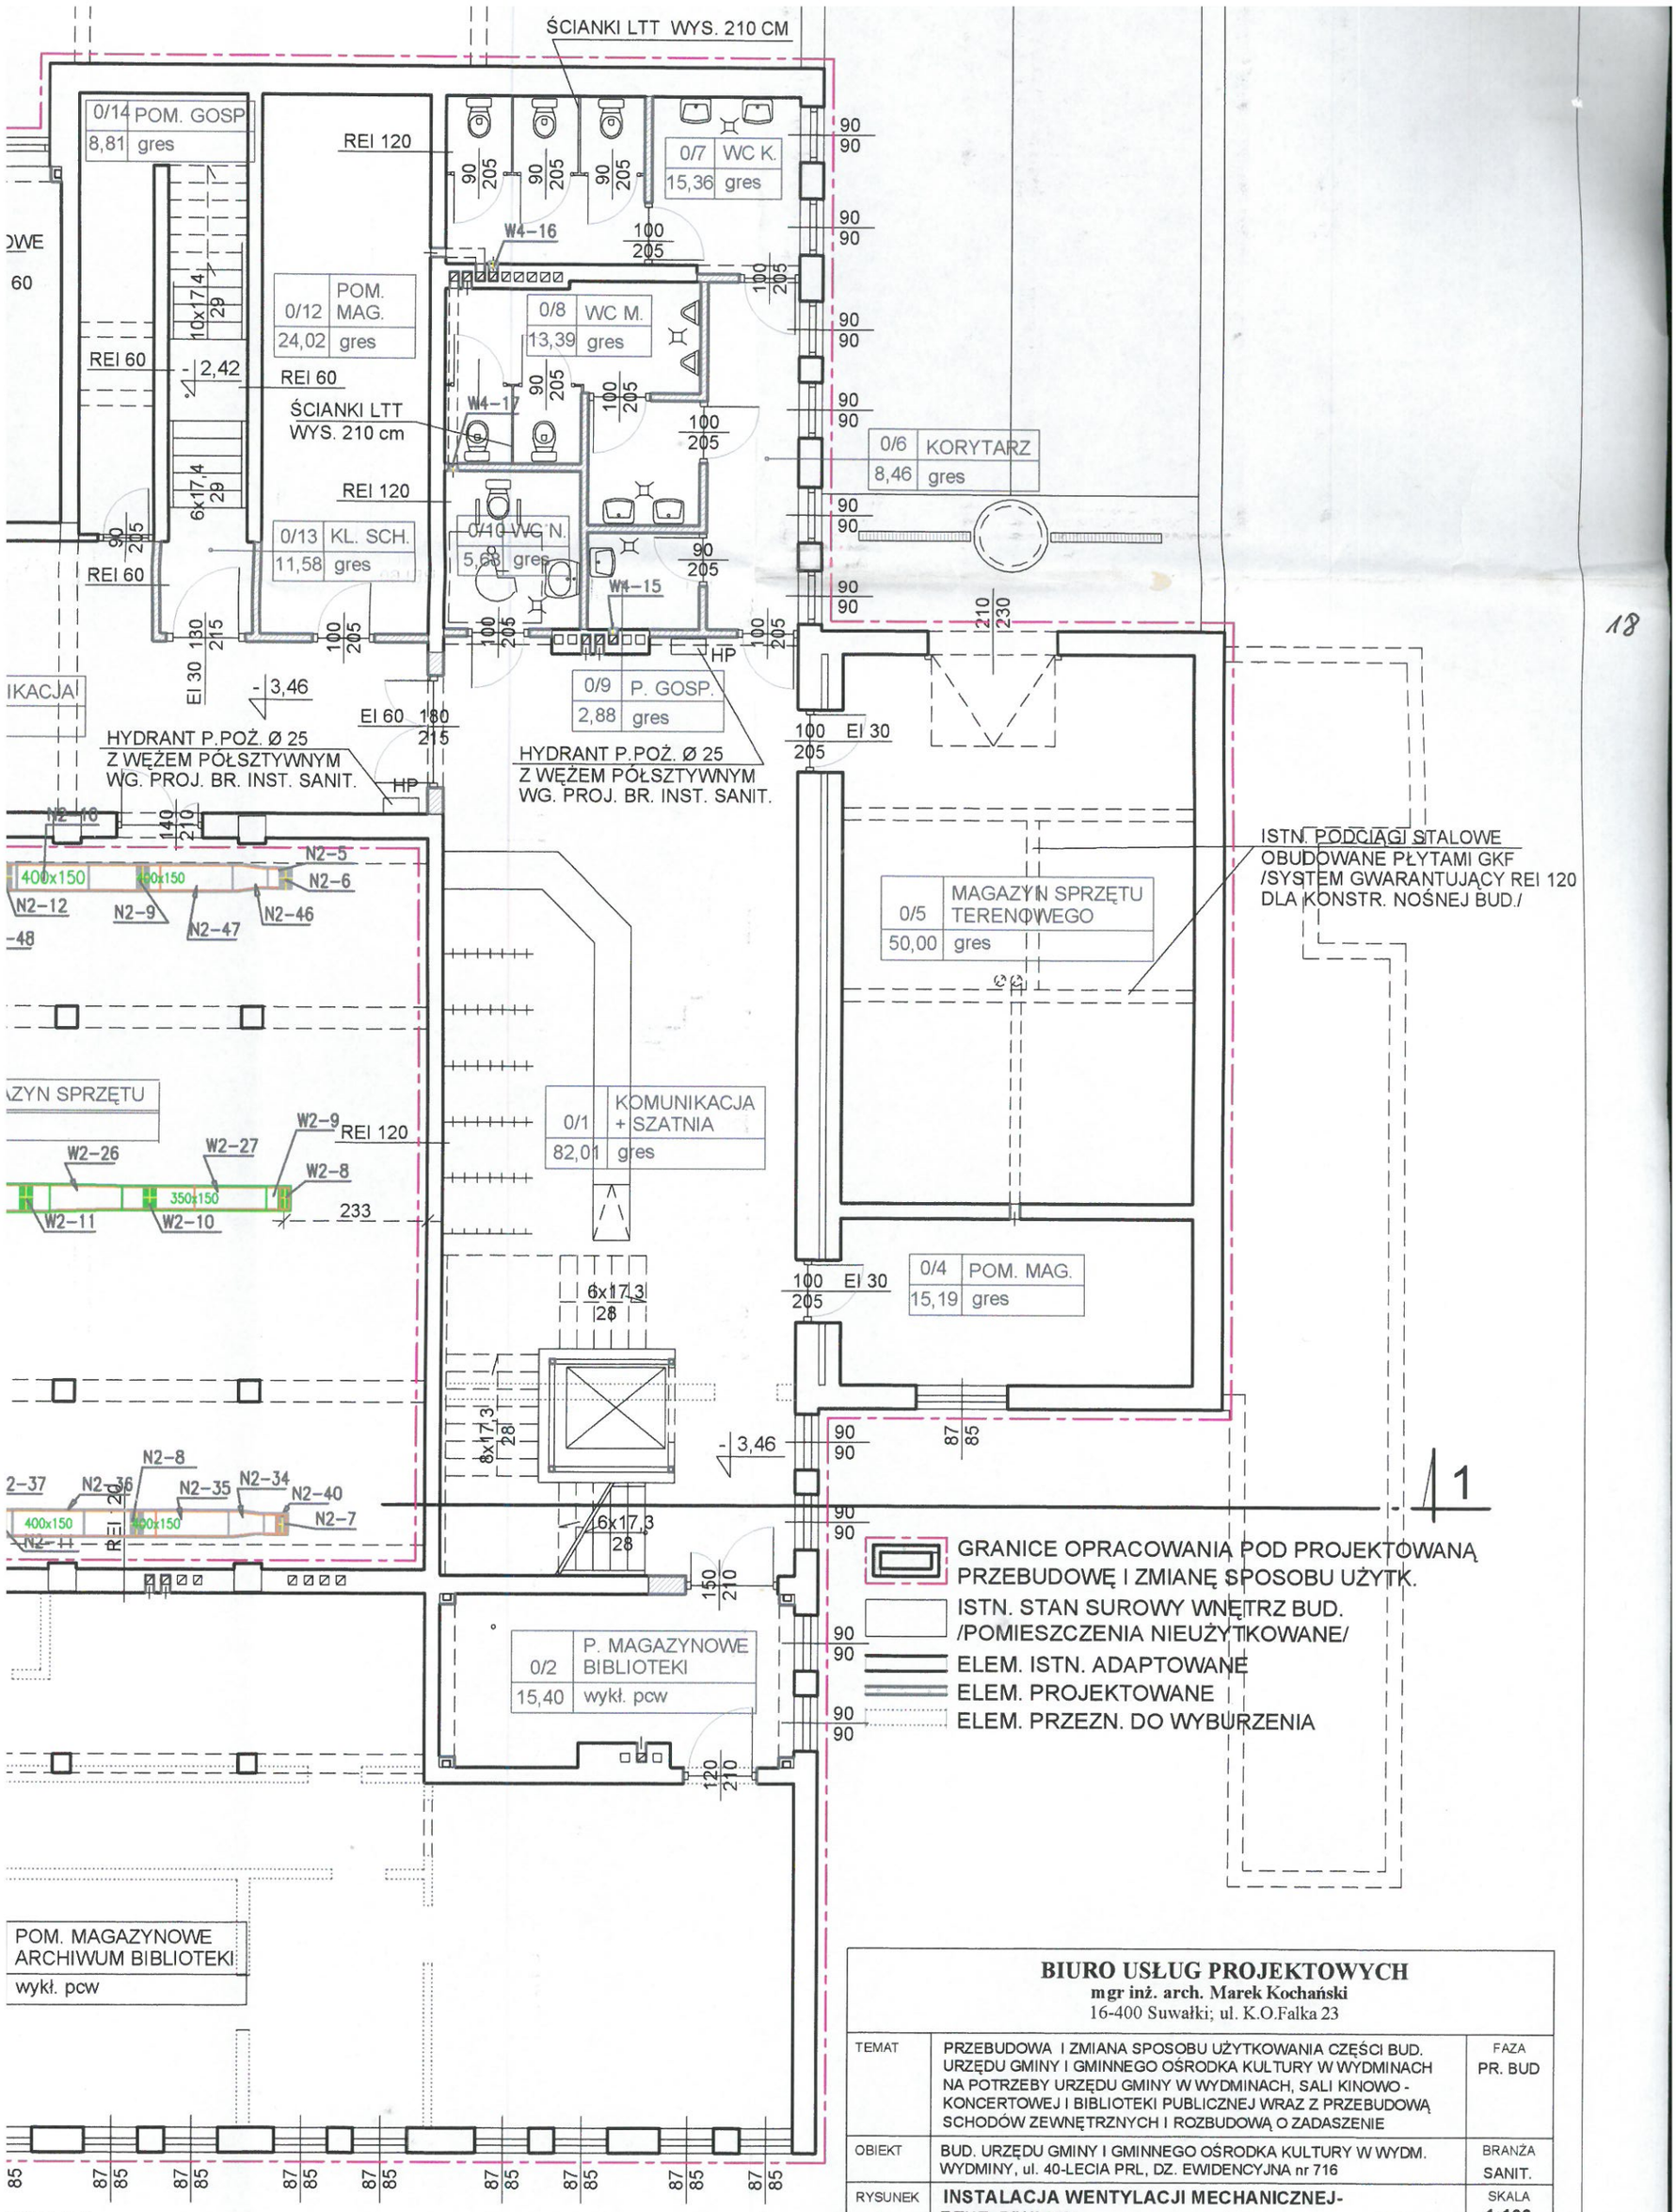

18

BIURO USŁUG PROJEKTOWYCH
mgr inż. arch. Marek Kochański
16-400 Suwałki; ul. K.O.Falka 23

TEMAT	PRZEBUDOWA I ZMIANA SPOSOBU UŻYTKOWANIA CZĘŚCI BUD. URZĘDU GMINY I GMINNEGO OŚRODKA KULTURY W WYDMINACH NA POTRZEBY URZĘDU GMINY W WYDMINACH, SALI KINOWO - KONCERTOWEJ I BIBLIOTEKI PUBLICZNEJ WRAZ Z PRZEBUDOWĄ SCHODÓW ZEWNĘTRZNYCH I ROZBUDOWĄ O ZADASZENIE			FAZA PR. BUD
OBIEKT	BUD. URZĘDU GMINY I GMINNEGO OŚRODKA KULTURY W WYDM. WYDMINY, ul. 40-LECIA PRL, DZ. EWIDENCYJNA nr 716			BRANŻA SANIT.
RYSUNEK	**INSTALACJA WENTYLACJI MECHANICZNEJ- RZUT PIWNICY**			SKALA **1:100**
PROJ.	mgr inż.Danuta Piszczatowska upr. nr SUW-75/90	DATA XI. 2013r	PODPIS	NR RYS. 1
SPR.	mgr inż. Edyta Łysenko upr. nr PDL/0053/POOS/09	DATA XI. 2013r	PODPIS	