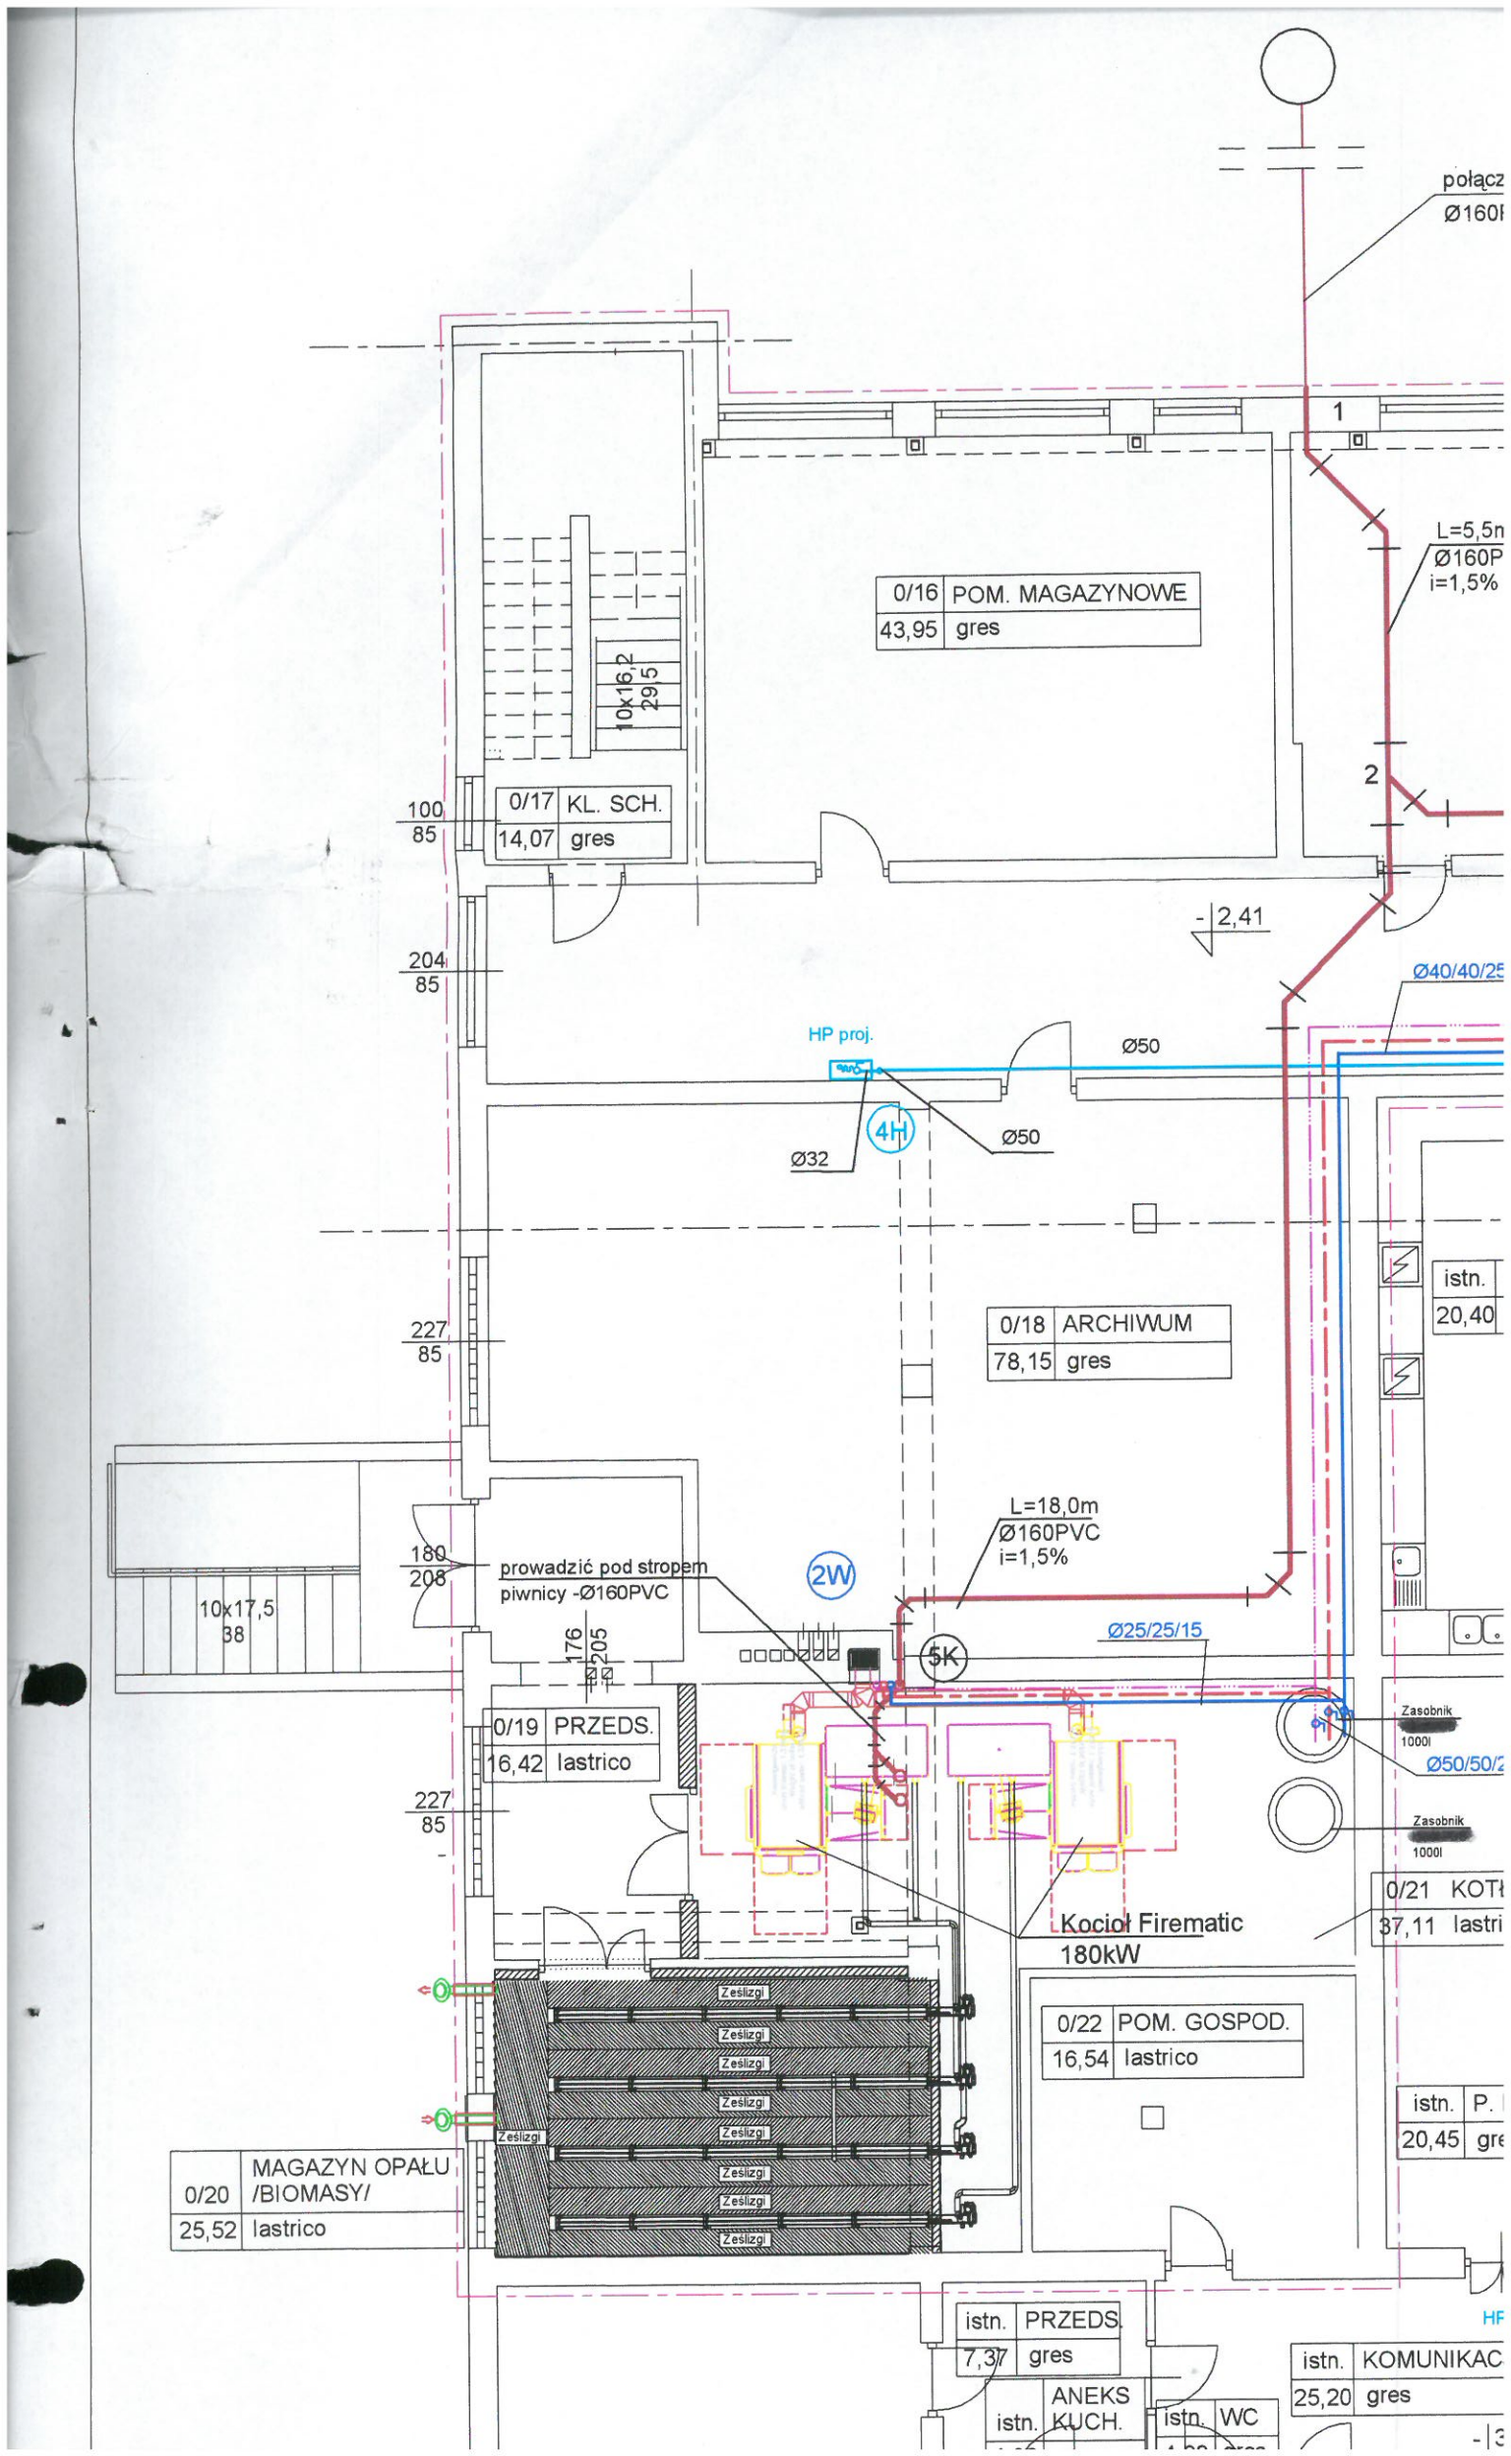
połącz
Ø160
1
L=5,5m
Ø160P
i=1,5%
0/16 POM. MAGAZYNOWE
43,95 gres
10x16,2
29,5
2
100
85
0/17 KL. SCH.
14,07 gres
-2,41
204
85
Ø40/40/25
HP proj.
Ø50
4H
Ø32
Ø50
227
85
0/18 ARCHIWUM
78,15 gres
istn.
20,40
L=18,0m
Ø160PVC
i=1,5%
180
208
prowadzić pod stropem
piwnicy -Ø160PVC
2W
10x17,5
38
176
205
5K
Ø25/25/15
Zasobnik
1000l
Ø50/50/2
0/19 PRZEDS.
16,42 lastrico
227
85
Zasobnik
1000l
0/21 KOTŁ
37,11 lastri
Kocioł Firematic
180kW
Ześlizgi
0/22 POM. GOSPOD.
16,54 lastrico
istn. P.
20,45 gre
0/20 MAGAZYN OPAŁU
/BIOMASY/
25,52 lastrico
istn. PRZEDS.
7,37 gres
istn. KOMUNIKAC
25,20 gres
istn. ANEKS KUCH.
istn. WC