



ELEWACJE

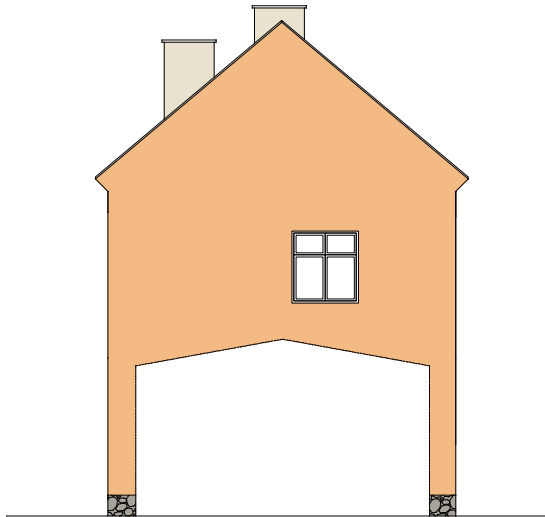

ELEWACJA PÓŁNOCNO - WSCHODNIA

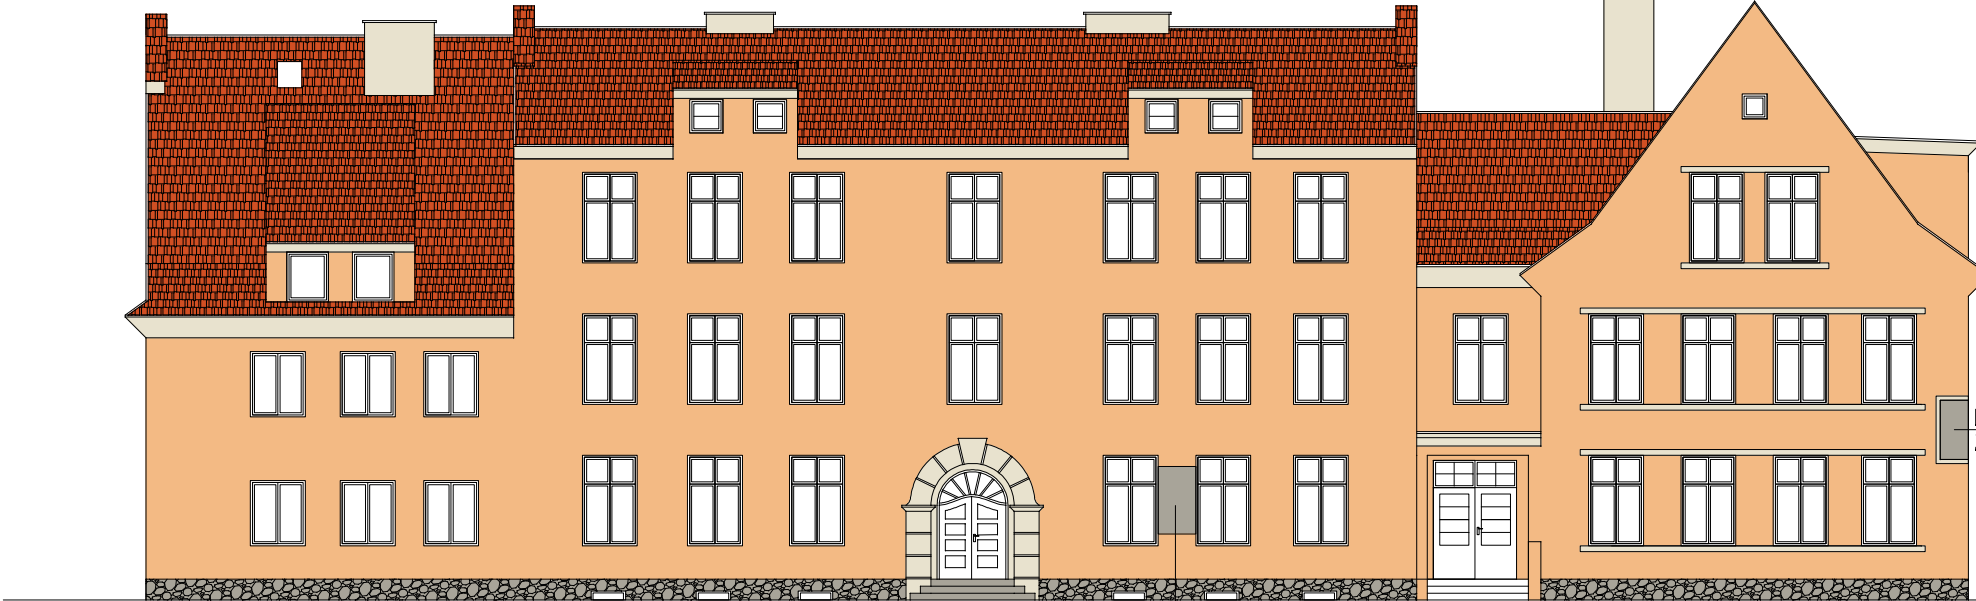

ELEWACJA PÓŁNOCNO - WSCHODNIA

TABLICA DO
ZACHOWANIA

RZEŹBA DO
ZACHOWANIA



ELEWACJA POŁUDNIOWO - ZACHODNIA



ELEWACJA POŁUDNIOWO - ZACHODNIA

- 06 C
- 01 B

KOLORYSTYKA OPRACOWANA WG SYSTEMU BOLIX
TYNK SILIKONOWY

INWESTOR: Gmina Wydminy pl. Rynek 1/1 11-510 Wydminy		JEDNOSTKA PROJEKTOWA USŁUGI BUDOWLANE mgr inż. Janusz Ejmont 11-500 Giżycko ul Daszyńskiego 7/8 NIP 845-121-06-72, Regon 790286668		
PROJEKT: Projekt termomodernizacji budynku ZSO w Wydminach ul. Grunwaldzka 96, 11-510 Wydminy				
RYSUNKI: ELEWACJE		DATA 01/2017	SKALA 1:200	NR RYS. 2