




ELEWACJE

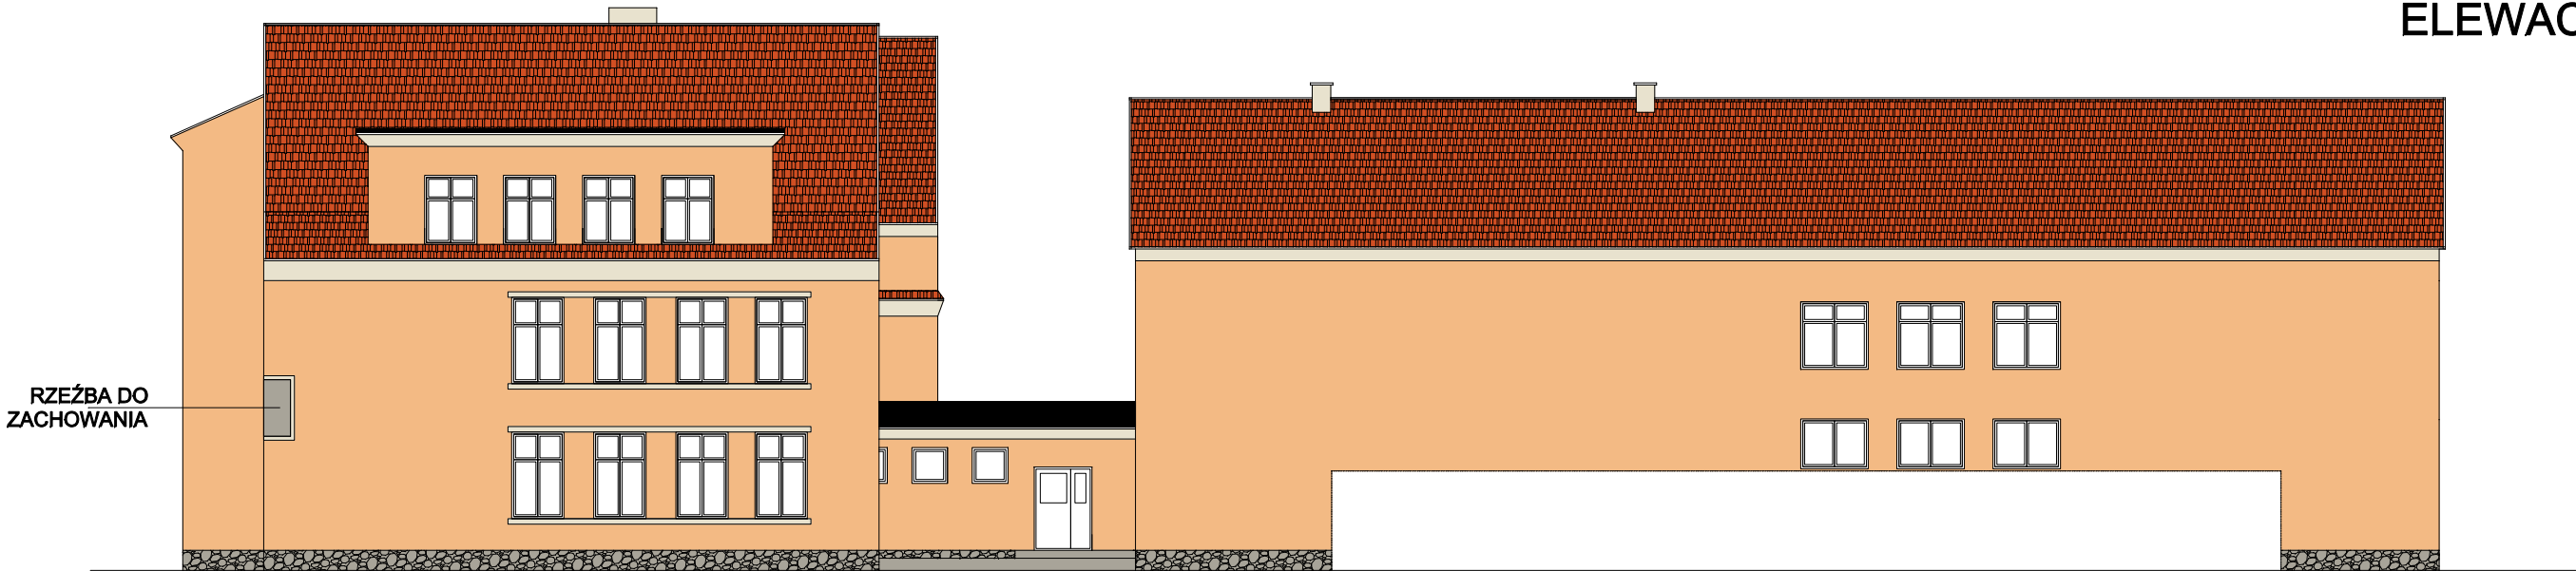


ELEWACJA PÓŁNOCNO - ZACHODNIA

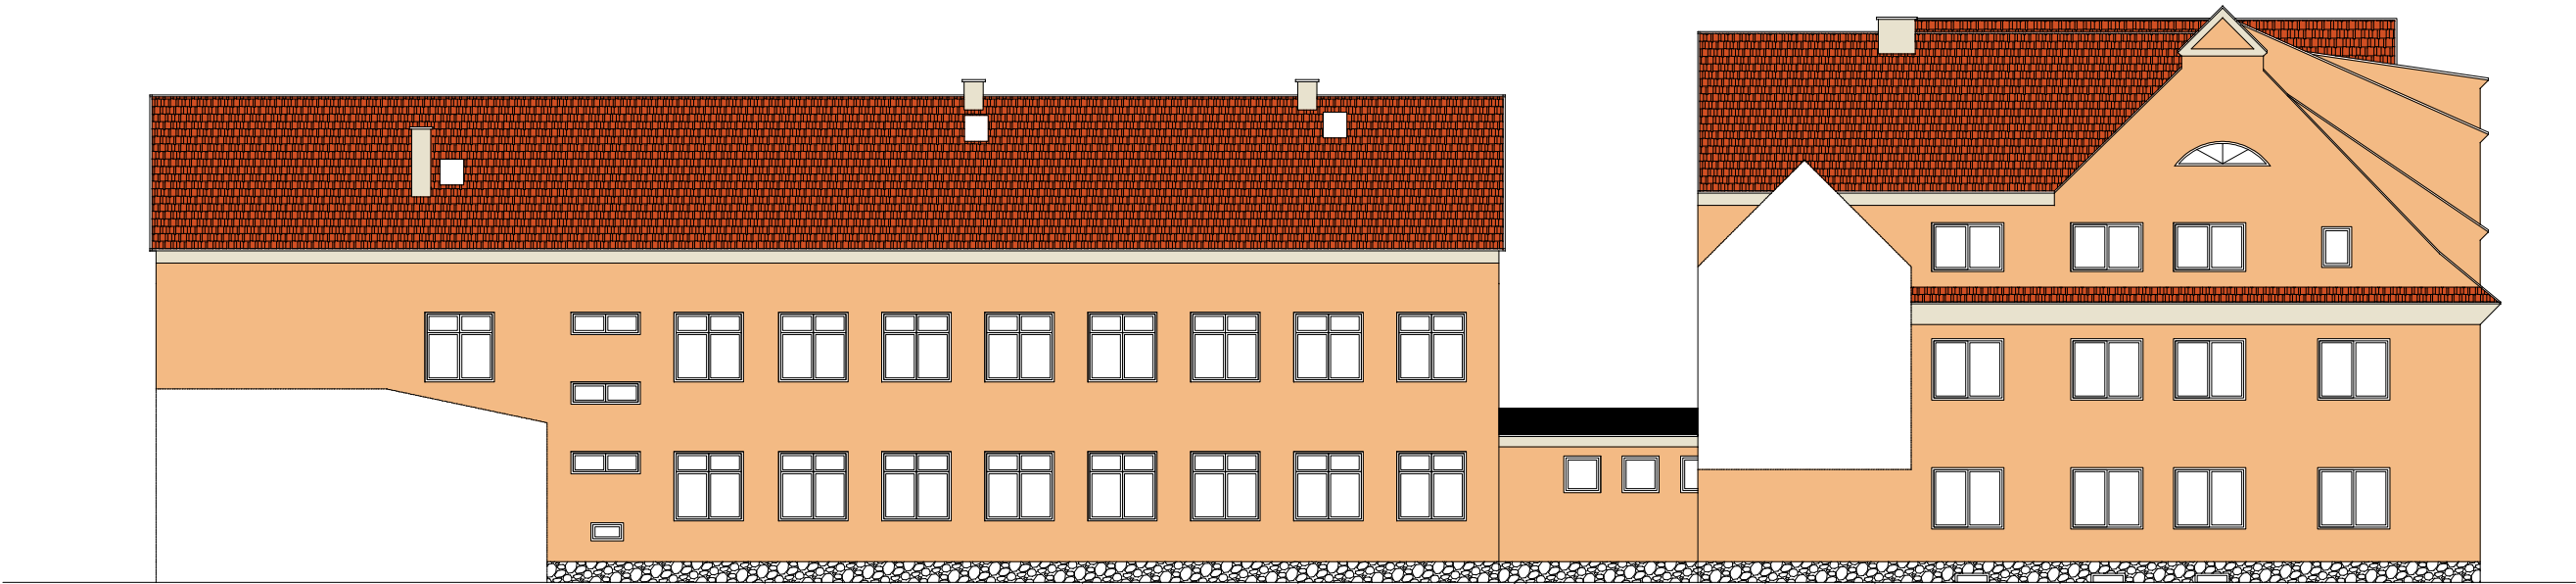

ELEWACJA POŁUDNIOWO - WSCHODNIA

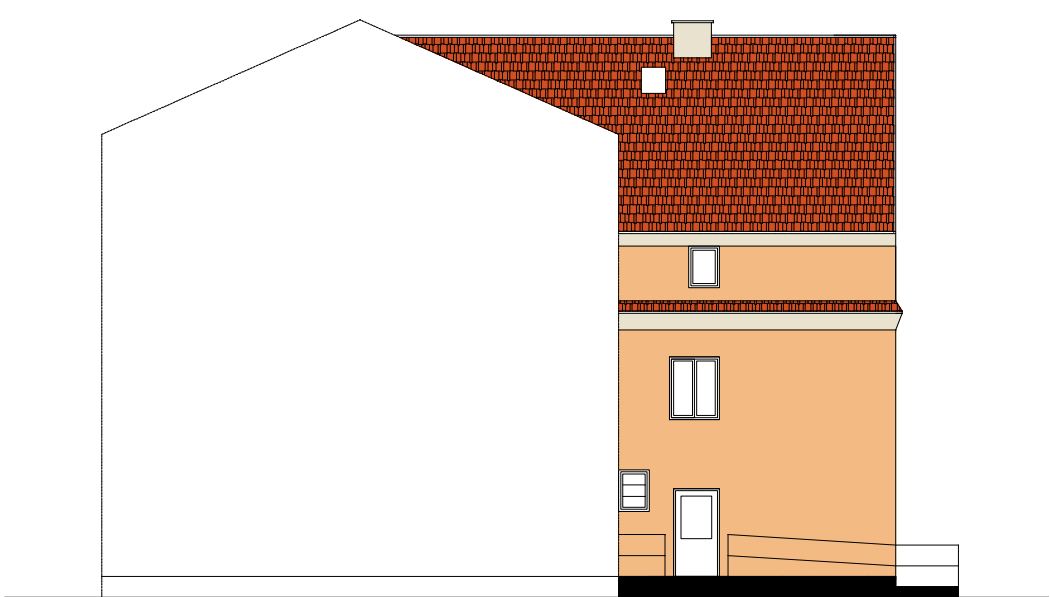

ELEWACJA PÓŁNOCNO - ZACHODNIA

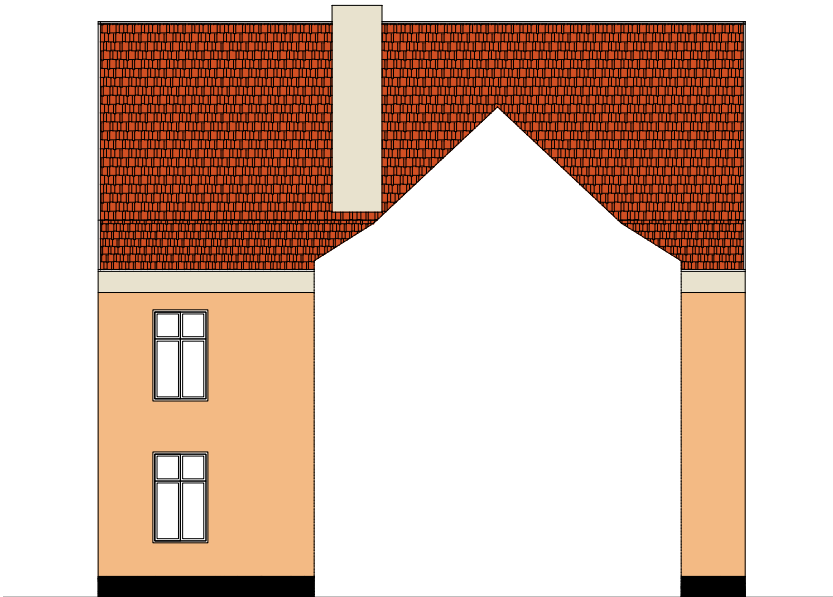

ELEWACJA POŁUDNIOWO - WSCHODNIA

- 06 C
- 01 B

KOLORYSTYKA OPRACOWANA WG SYSTEMU BOLIIX
TYNK SILIKONOWY

INWESTOR: Gmina Wydminy pl. Rynek 1/1 11-510 Wydminy	JEDNOSTKA PROJEKTOWA USŁUGI BUDOWLANE mgr inż. Janusz Ejsmont 11-500 Głizycko ul Daszyńskiego 7/8 NIP 845-121-06-72, Regon 790286668		
	PROJEKT: Projekt termomodernizacji budynku ZSO w Wydminach ul. Grunwaldzka 96, 11-510 Wydminy		
RYŚUNK: ELEWACJE	DATA 01/2017	SKALA 1:200	NR RYS. 3