



Obręb Wydmyny
Gmina Wydmyny
Powiat Giżycki
woj. warmińsko-mazurskie

WYRYS Z MAPY ZASADNICZEJ
Skala 1:500

MAPA NIEAKTUALIZOWANA

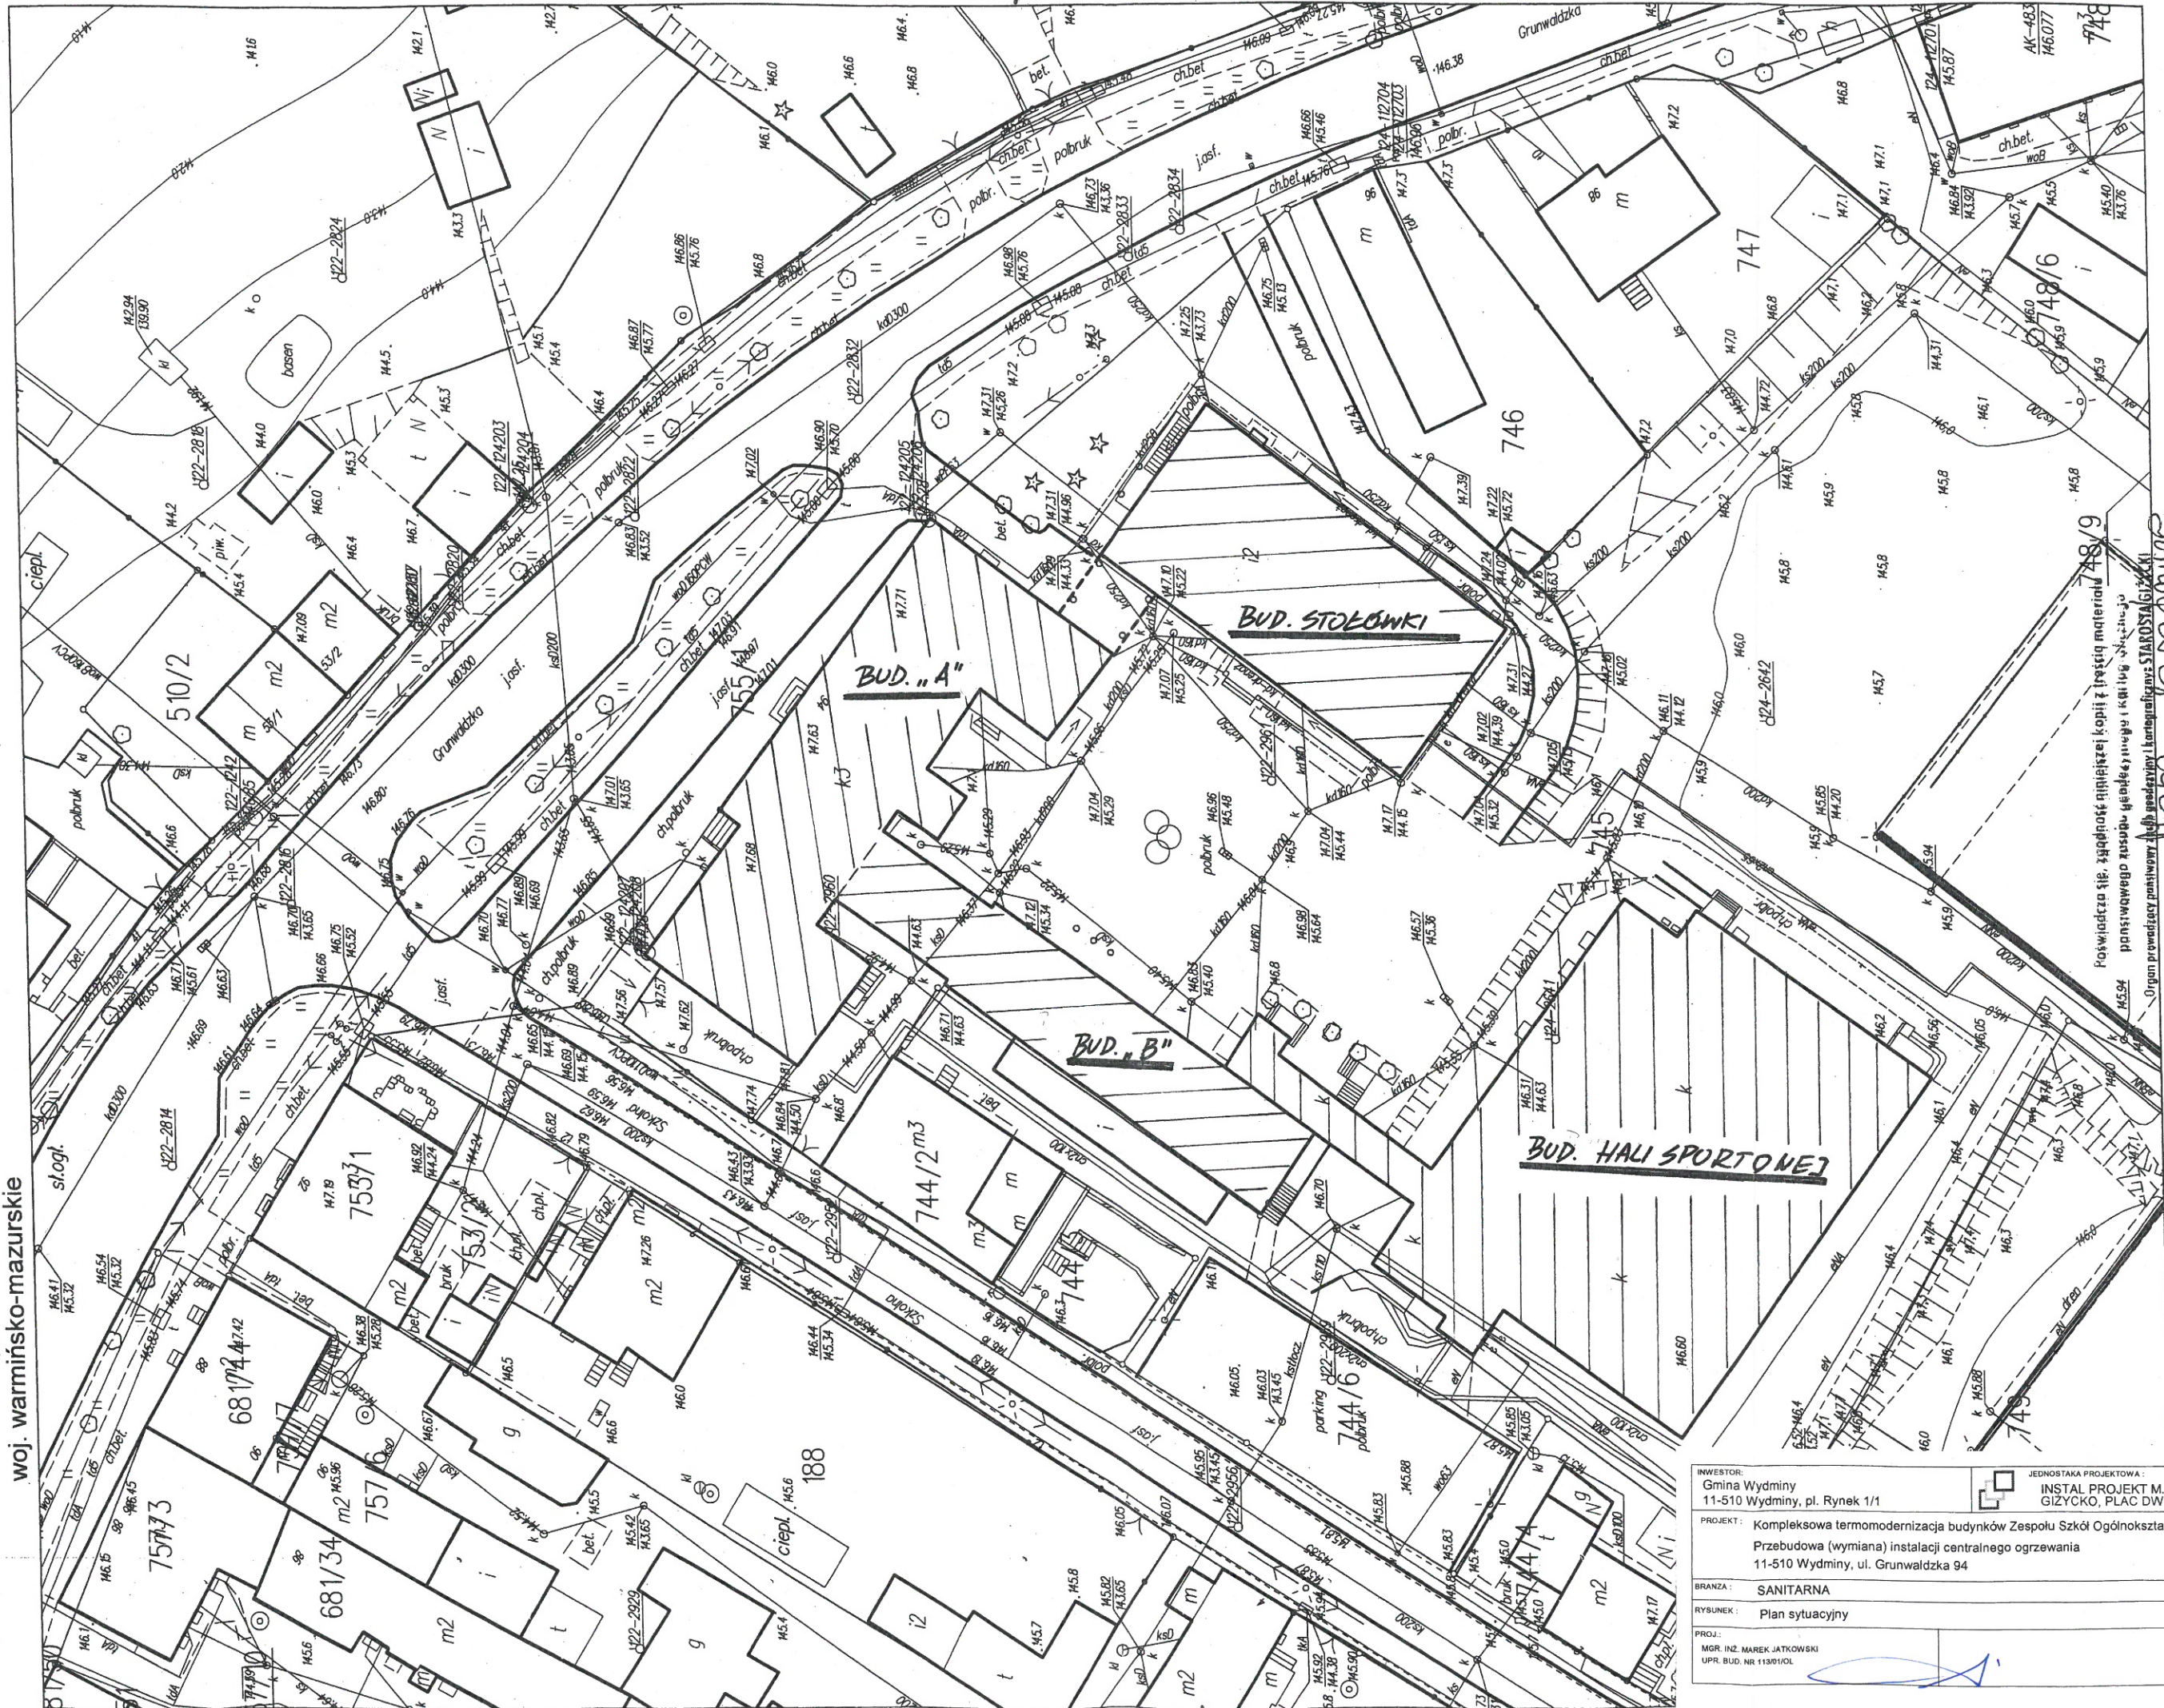

INWESTOR: Gmina Wydmyny 11-510 Wydmyny, pl. Rynek 1/1		 JEDNOSTKA PROJEKTOWA : INSTAL PROJEKT M. JATKOWSKI GIZYCKO, PLAC DWORCOWY 2	
PROJEKT : Kompleksowa termomodernizacja budynków Zespołu Szkół Ogólnokształcących w Wydminach Przebudowa (wymiana) instalacji centralnego ogrzewania 11-510 Wydmyny, ul. Grunwaldzka 94			
BRANŻA : SANITARNA		DATA: I 2017	
RYSUNEK : Plan sytuacyjny		SKALA:	
PROJ.: MGR. INŻ. MAREK JATKOWSKI UPR. BUD. NR 11301/OL		RYS NR: 8	

Powiadza się, zgodność niniejszej kopii z treścią materiału
państwowego zasobu geodezyjnego i kartograficznego
Organ prowadzący powiatowy Urząd Geodezji i Kartografii: STAROSTA GIŻYCKI
Nazwa materiału zasobu: Mapa sytuacyjno-terenyjna
Identyfikator ewidencyjny materiału zasobu: 16 6692.1.14.2017
Data wykonania kopii: 2.4.2017
Imię, nazwisko i podpis osoby reprezentującej organ: PODINSPEKTOR
Urząd Kars-Kaszeńska