
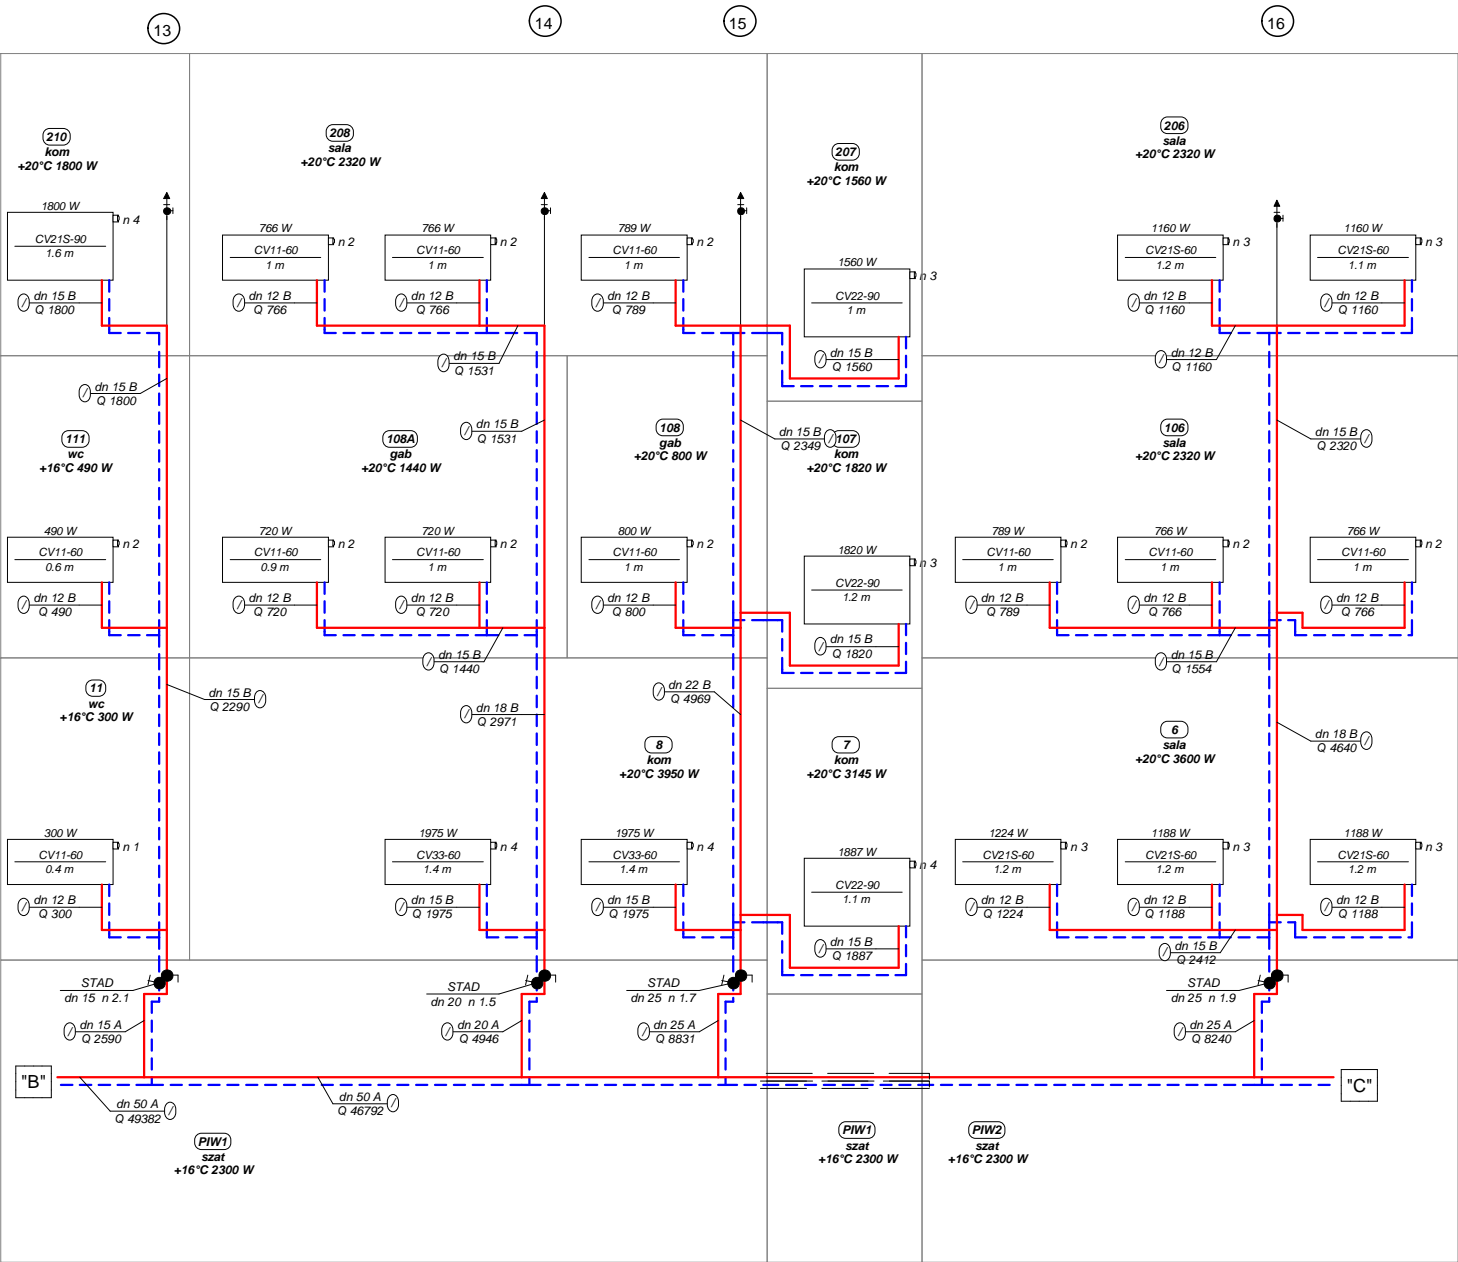
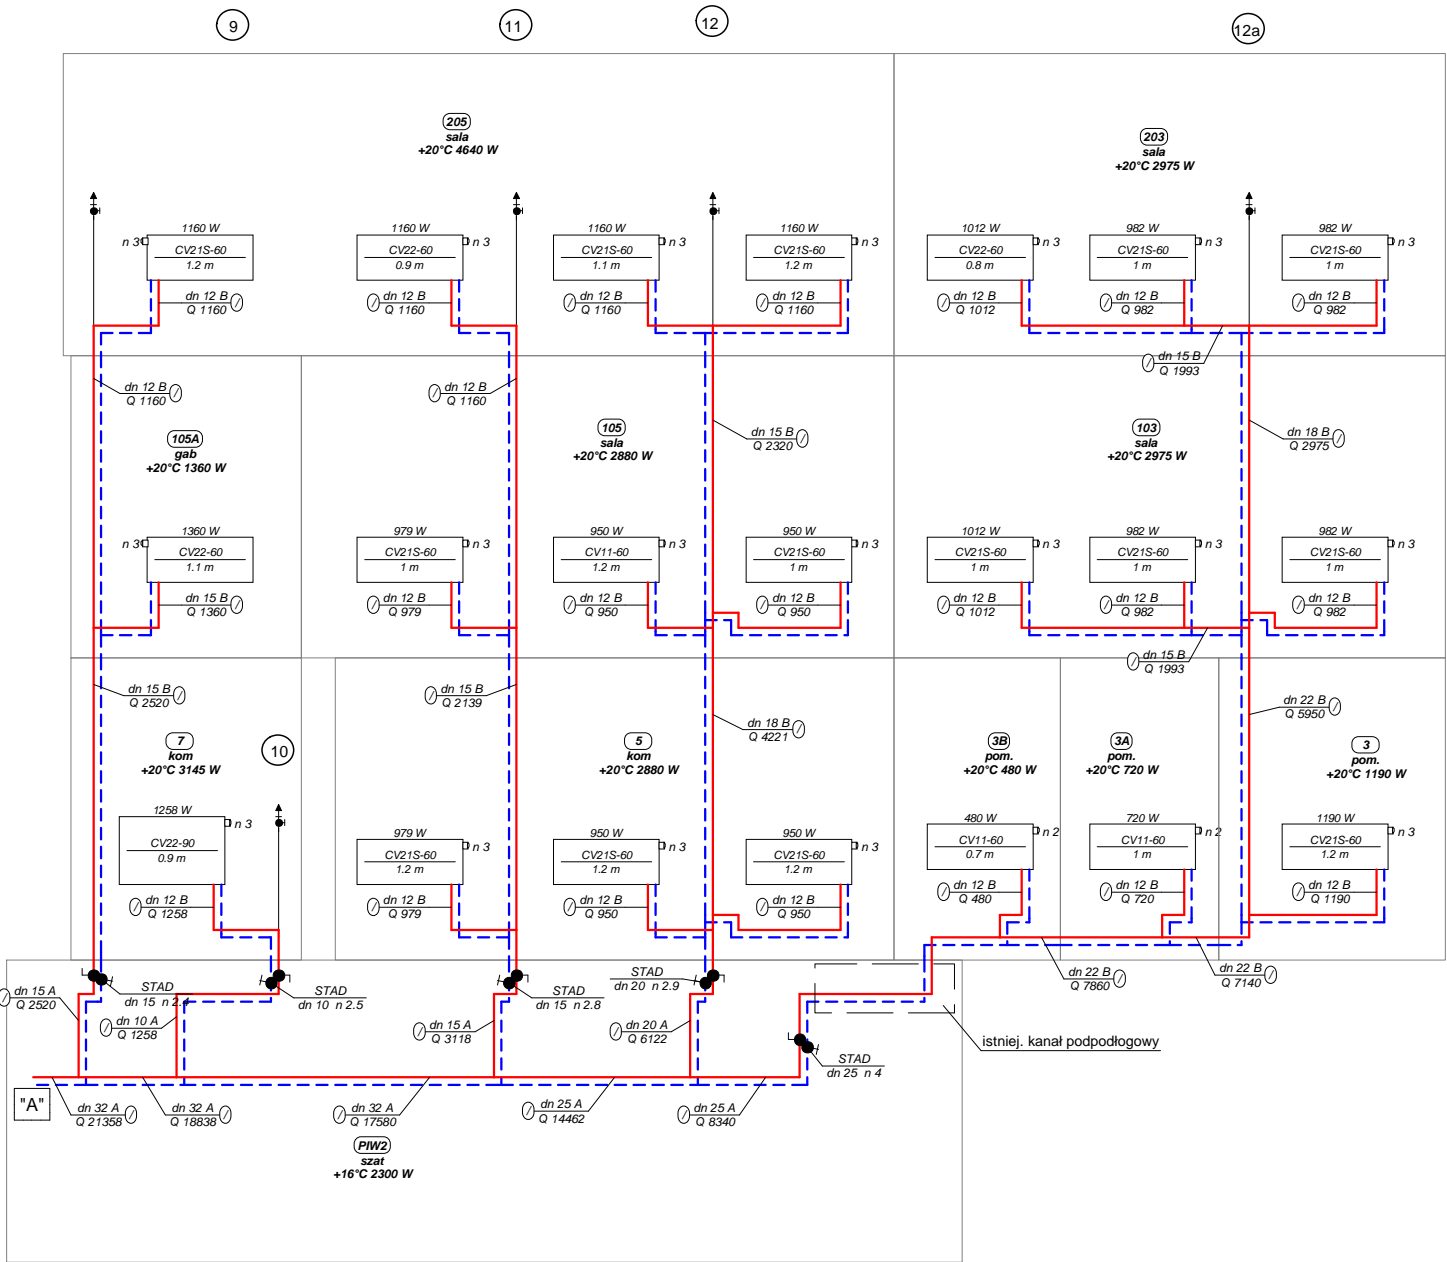





INWESTOR: Gmina Wydminy 11-510 Wydminy, pl. Rynek 1/1		 JEDNOSTAKA PROJEKTOWA : INSTAL. PROJEKT M. JATKOWSKI GIŻYCKO, PLAC DWORCOWY 2	
PROJEKT :		Kompleksowa termomodernizacja budynków Zespołu Szkół Ogólnokształcących w Wydminach Przebudowa (wymiana) instalacji centralnego ogrzewania 11-510 Wydminy, ul. Grunwaldzka 94	
BRANŻA :		DATA: I 2017	
RYSUNEK :		SKALA:	
PROJ.:		RYS NR:	
MGR. INŻ. MAREK JATKOWSKI UPR. BUD. NR 11301/OJL		6	



BUDYNEK GŁÓWNY (A)  
SCHEMAT INSTALACJI C.O.

INWESTOR: Gmina Wydminy 11-510 Wydminy, pl. Rynek 1/1	JEDNOSTKA PROJEKTOWA: INSTAL PROJEKT M. JATKOWSKI GIZYCKO, PLAC DWORCOWY 2
PROJEKT: Kompleksowa termomodernizacja budynków Zespołu Szkół Ogólnokształcących w Wydminach Przebudowa (wymiana) instalacji centralnego ogrzewania 11-510 Wydminy, ul. Grunwaldzka 94	
BRANŻA: SANITARNA	DATA: I 2017
RYSUNEK: SCHEMAT INSTALACJI C.O.	SKALA:
PROJ.: MGR. INŻ. MAREK JATKOWSKI UPR. BUD. NR 113/01/OL	RYS NR: 7

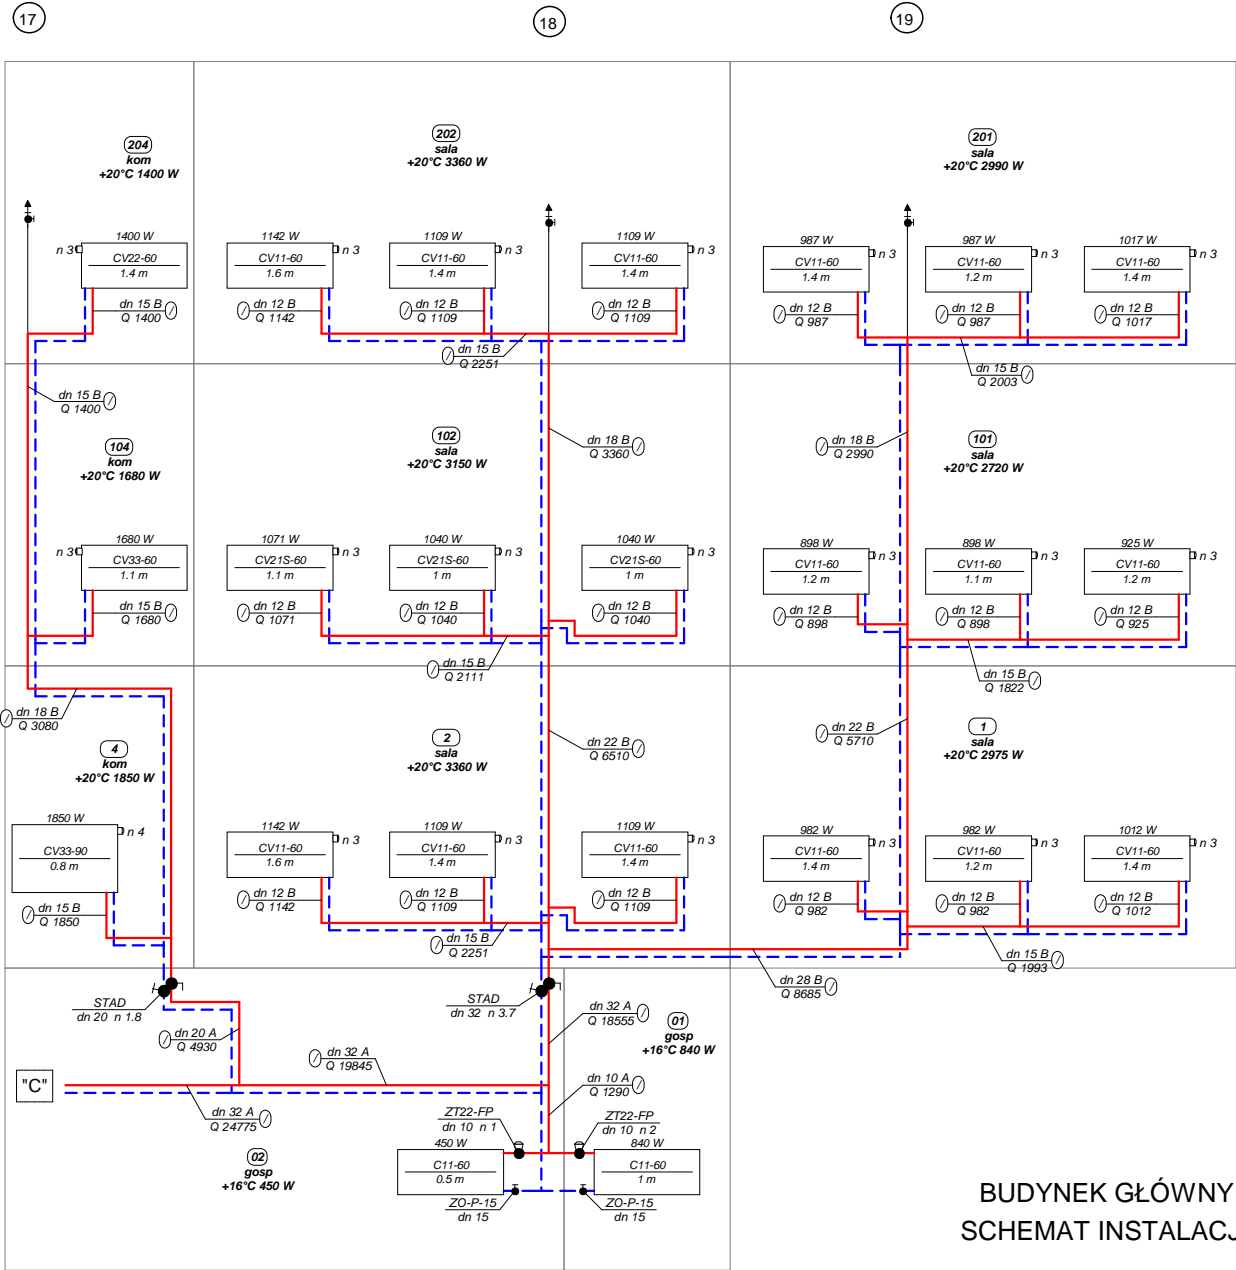

BUDYNEK GŁÓWNY (A)  
SCHEMAT INSTALACJI C.O.

INWESTOR: Gmina Wydminy 11-510 Wydminy, pl. Rynek 1/1		JEDNOSTKA PROJEKTOWA: INSTAL PROJEKT M. JATKOWSKI GIŻYCKO, PLAC DWORCOWY 2
PROJEKT: Kompleksowa termomodernizacja budynków Zespołu Szkół Ogólnokształcących w Wydminach Przebudowa (wymiana) instalacji centralnego ogrzewania 11-510 Wydminy, ul. Grunwaldzka 94		
BRANZA: SANITARNA	DATA: I 2017	
RYSUNEK: SCHEMAT INSTALACJI C.O.	SKALA:	
PROJ.: MGR. INŻ. MAREK JATKOWSKI UPR. BUD. NR 113/01/OL	RYS NR: 8	