

**UCHWAŁA NR X/79/2025
RADY GMINY WYDMINY**

z dnia 23 stycznia 2025 r.

w sprawie zmiany granic opracowania miejscowego planu zagospodarowania przestrzennego dla terenów położonych w miejscowości Wydminy

Na podstawie art. 18 ust. 2 pkt 5 ustawy z dnia 8 marca 1990 r. o samorządzie gminnym (tekst jedn. Dz. U. z 2024 r. poz. 1465, 1572, 1907 i 1940) oraz art. 14 ust. 1 i 2 ustawy z dnia 27 marca 2003 r. o planowaniu i zagospodarowaniu przestrzennym (tekst jedn. Dz. U. z 2024 r. poz. 1130, 1907 i 1940), uchwala się, co następuje:

§ 1. W Uchwale Nr XXXIII/220/2021 Rady Gminy Wydminy z dnia 24 sierpnia 2021r. w sprawie przystąpienia do sporządzenia miejscowego planu zagospodarowania przestrzennego dla terenów położonych w miejscowości Wydminy, znajdujących się w obszarze oddziaływania elektrowni wiatrowych zmienia się załącznik nr 1 do uchwały określający granice opracowania.


§ 2. Nowe granice obszaru objętego miejscowym planem zagospodarowania przestrzennego oznaczono na mapie, stanowiącej załącznik graficzny do niniejszej uchwały.

§ 3. Wykonanie uchwały powierza się Wójtowi Gminy Wydminy.

§ 4. Uchwała wchodzi w życie z dniem podjęcia.

Przewodnicząca Rady Gminy
Wydminy

Krystyna Bożena Pindur

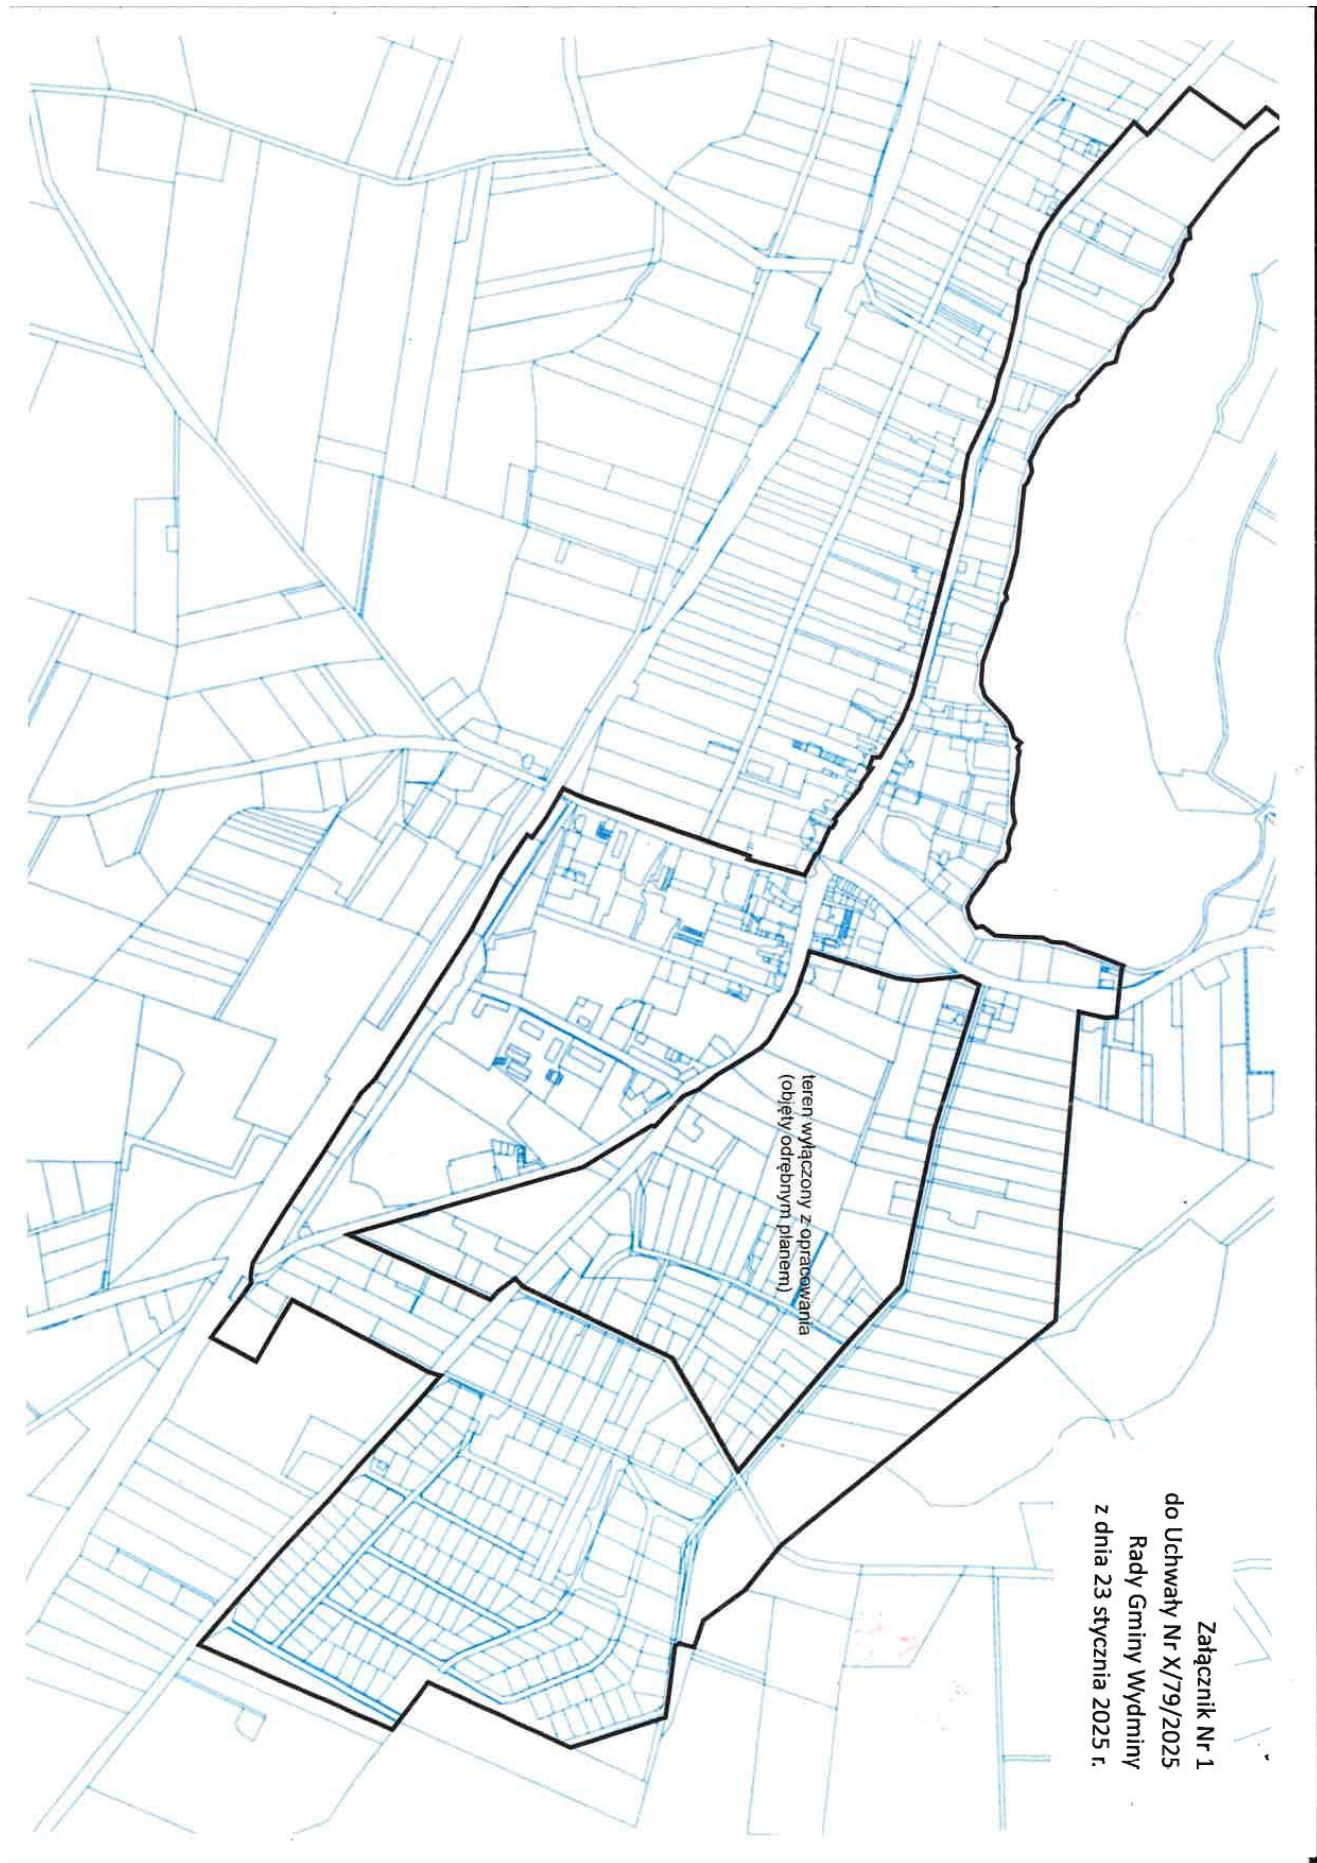

teren wyłączonego z opracowania
(objęty odrębnym planem)

Załącznik Nr 1
do Uchwały Nr X/79/2025
Rady Gminy Wydminy
z dnia 23 stycznia 2025 r.