


**MIEJSCOWY PLAN ZAGOSPODAROWANIA PRZESTRZENNEGO GMINY WYDMINY
W OBRĘBIE GEODEZYJNYM MAZUCHÓWKA (działki - 494/20, 494/21, 494/22)**

SKALA 1:1000(zmniejszenie)

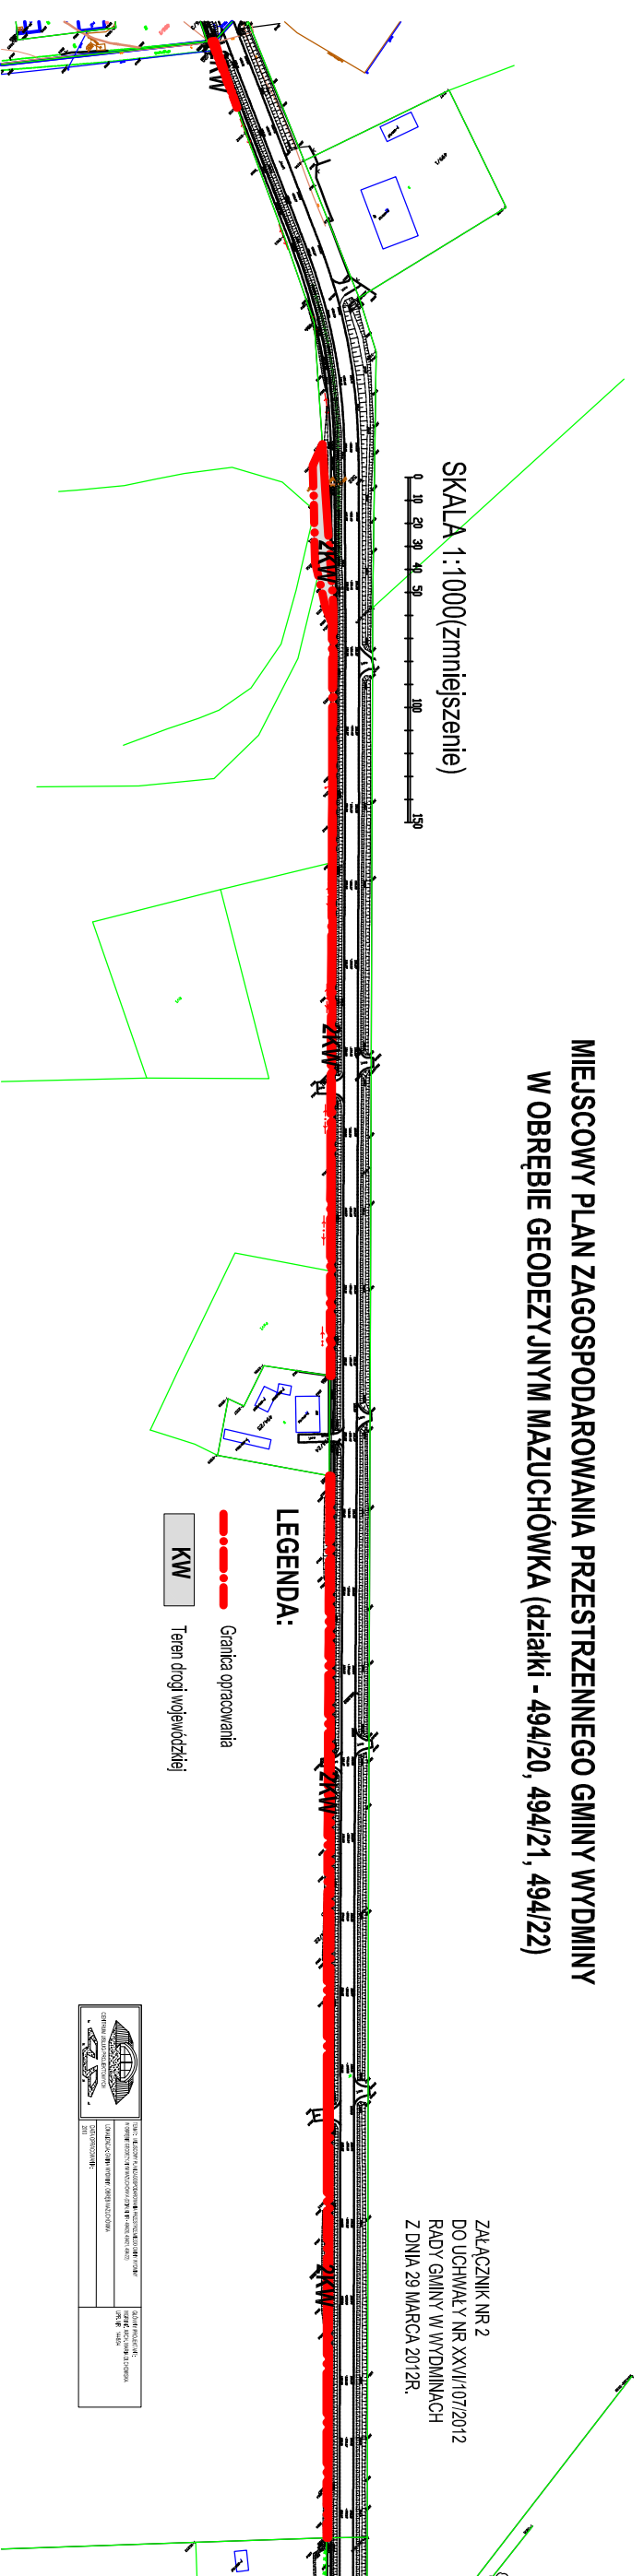


LEGENDA:

- Granica opracowania
- KW Teren drogi wojewódzkiej

ZAŁĄCZNIK NR 2
DO UCHWAŁY NR XXVII/107/2012
RADY GMINY W WYDMINACH
Z DNIA 29 MARCA 2012R.

MIEJSCOWY PLAN ZAGOSPODAROWANIA PRZESTRZENNEGO GMINY WYDMINY	
WYKONANIE: BIURO PROJEKTOWE "M.P." SP. Z O.O.	
ADRES: UL. POLSKA 10, 05-110 WYDMINY	
DATA: MARZEC 2012 R.	

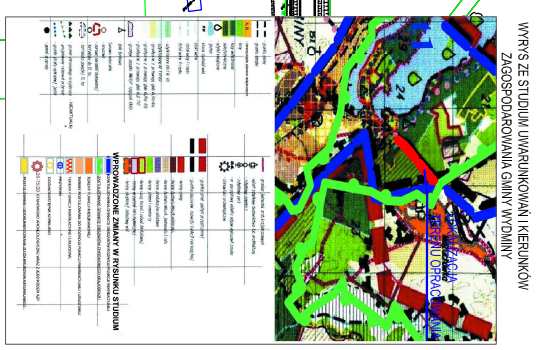

WYRSZĘCIE STUDIUM UWARUNKOWAŃ I KIERUNKÓW
ZAGOSPODAROWANIA GMINY WYDMINY