


Przekrój Konstrukcyjny

Skala 1:20

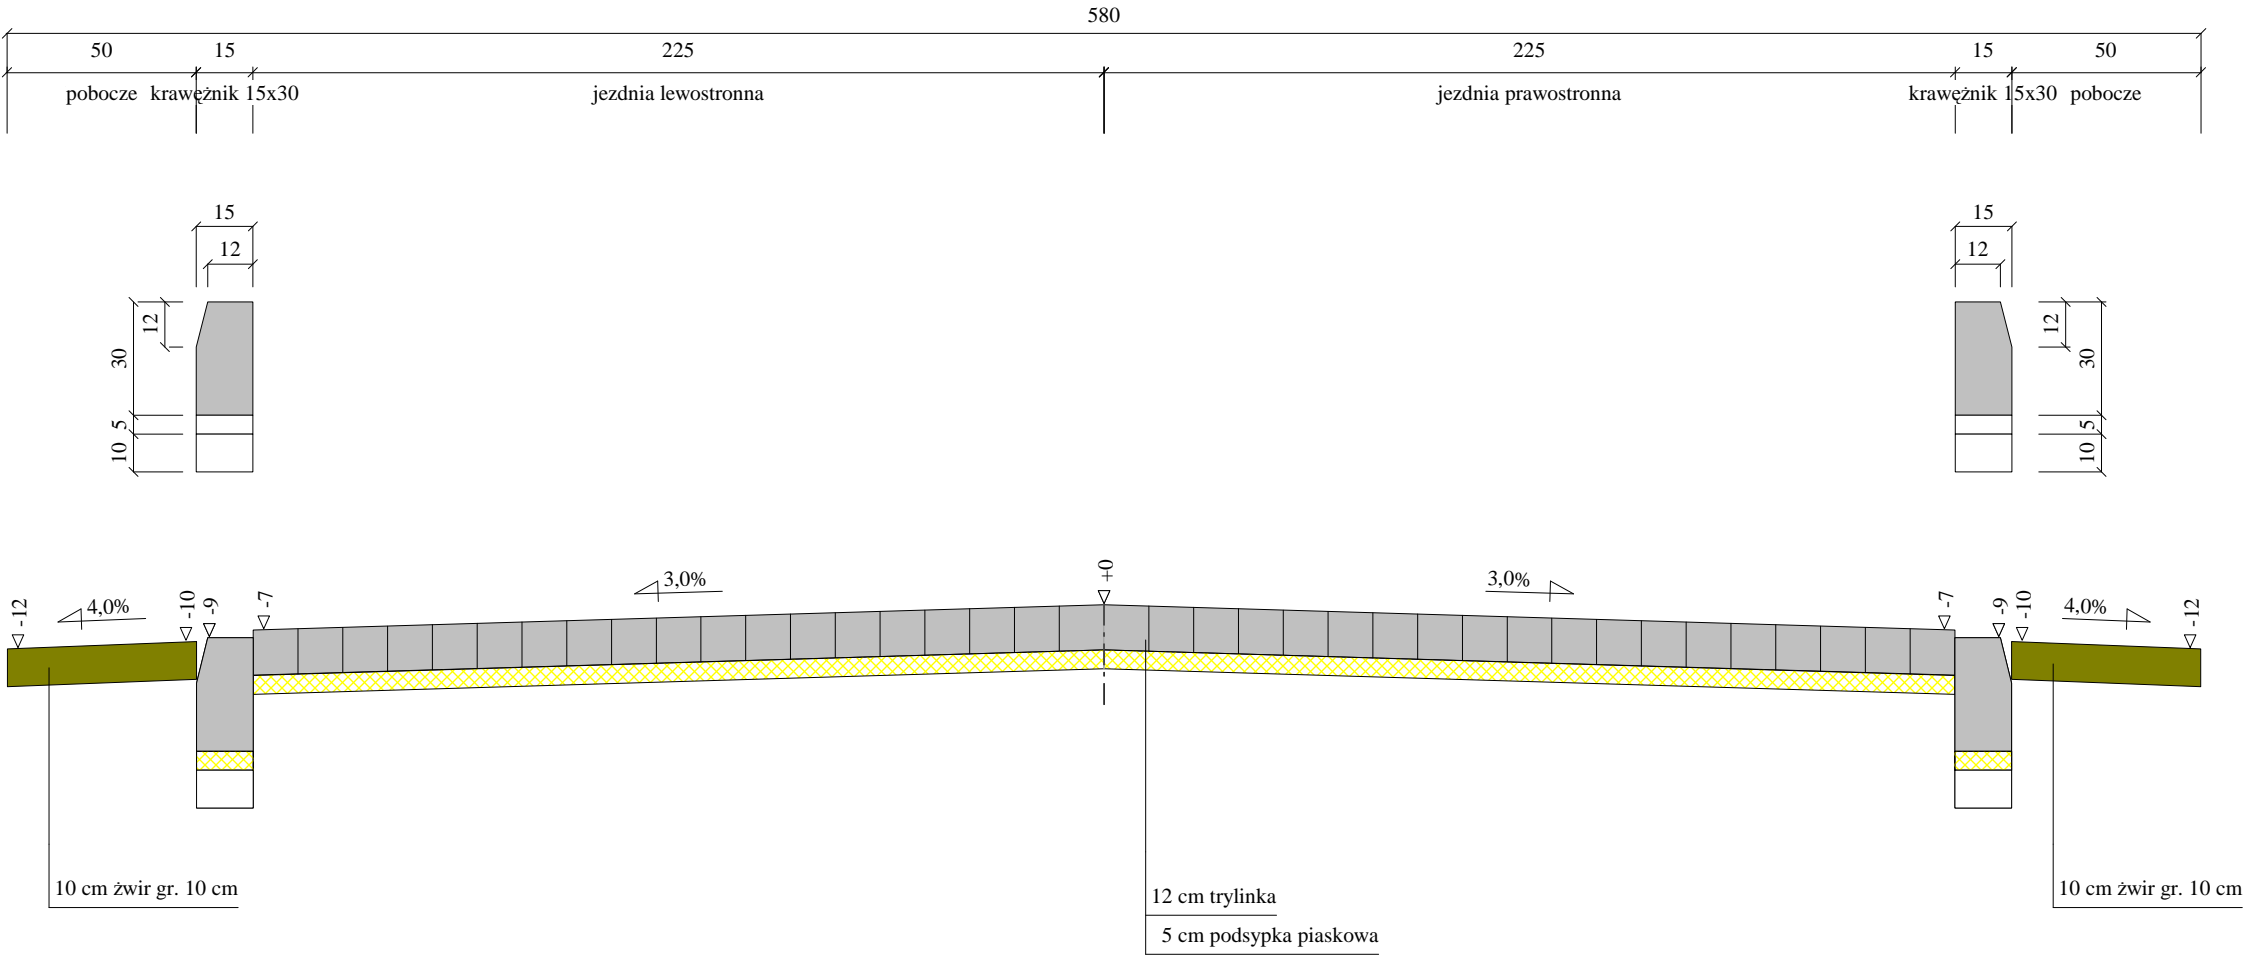

Wykonawca	Przedsiębiorstwo Inżynierii Komunalnej "PIK" - mgr inż. Krzysztof Bronisław Leniec, 12-200 Pisz, Maldanin 18A, tel. 508 265-750		
Inwestor	Gmina Wydminy	Umowa	
Obiekt	Modernizacja nawierzchni drogi gminnej w m. Mazuchówka		
Nazwa rysunku	Przekrój Konstrukcyjny	Rysunek nr 3.1.	
Opracował			Załączników
Projektował	mgr inż. Krzysztof Leniec	Uprawnienia SUW - 16/91	Skala 1:20
Sprawdził		Uprawnienia	Data 15.05.2012 r.