


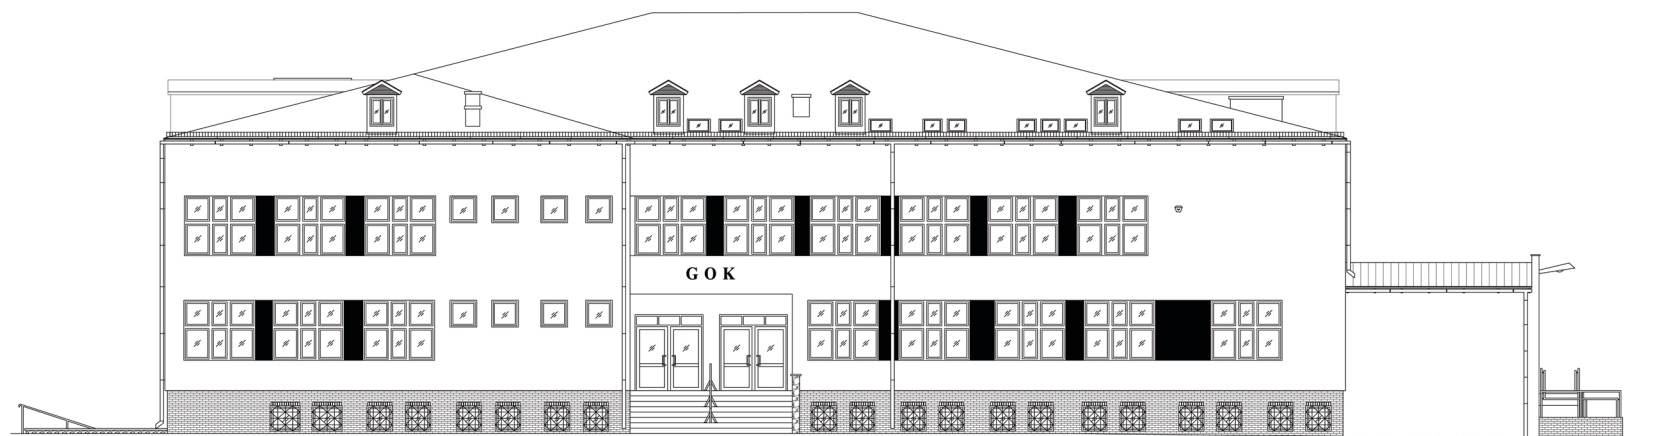

ELEWACJA POŁUDNIOWO - ZACHODNIA



ELEWACJA PÓŁNOCNO - WSCHODNIA



ELEWACJA PÓŁNOCNO - ZACHODNIA



ELEWACJA PÓŁNOCNO - WSCHODNIA

OBIEKT:	Gminny Ośrodek Kultury w Wydminach	ADRES:	11-510 Wydminy, ul. 40-lecia PRL 4
INWESTOR:	Urząd Gminy w Wydminach	ADRES:	11-510 Wydminy, ul. Grunwaldzka 74
JEDNOSTKA PROJEKTOWA:	MJC Consulting Maria Cejmer	ADRES:	11-041 Olsztyn, ul. Żbicza 23
OPRACOWAŁ:	Arch. Mateusz Chachulski Arch. Agata Sielenko	PODPIS:	DATA: 15.11.2011
ZAKRES OPRACOWANIA:	Schemat funkcjonalno - przestrzenny. Elewacje	SKALA:	1:100
		NR RYSUNKU:	6