
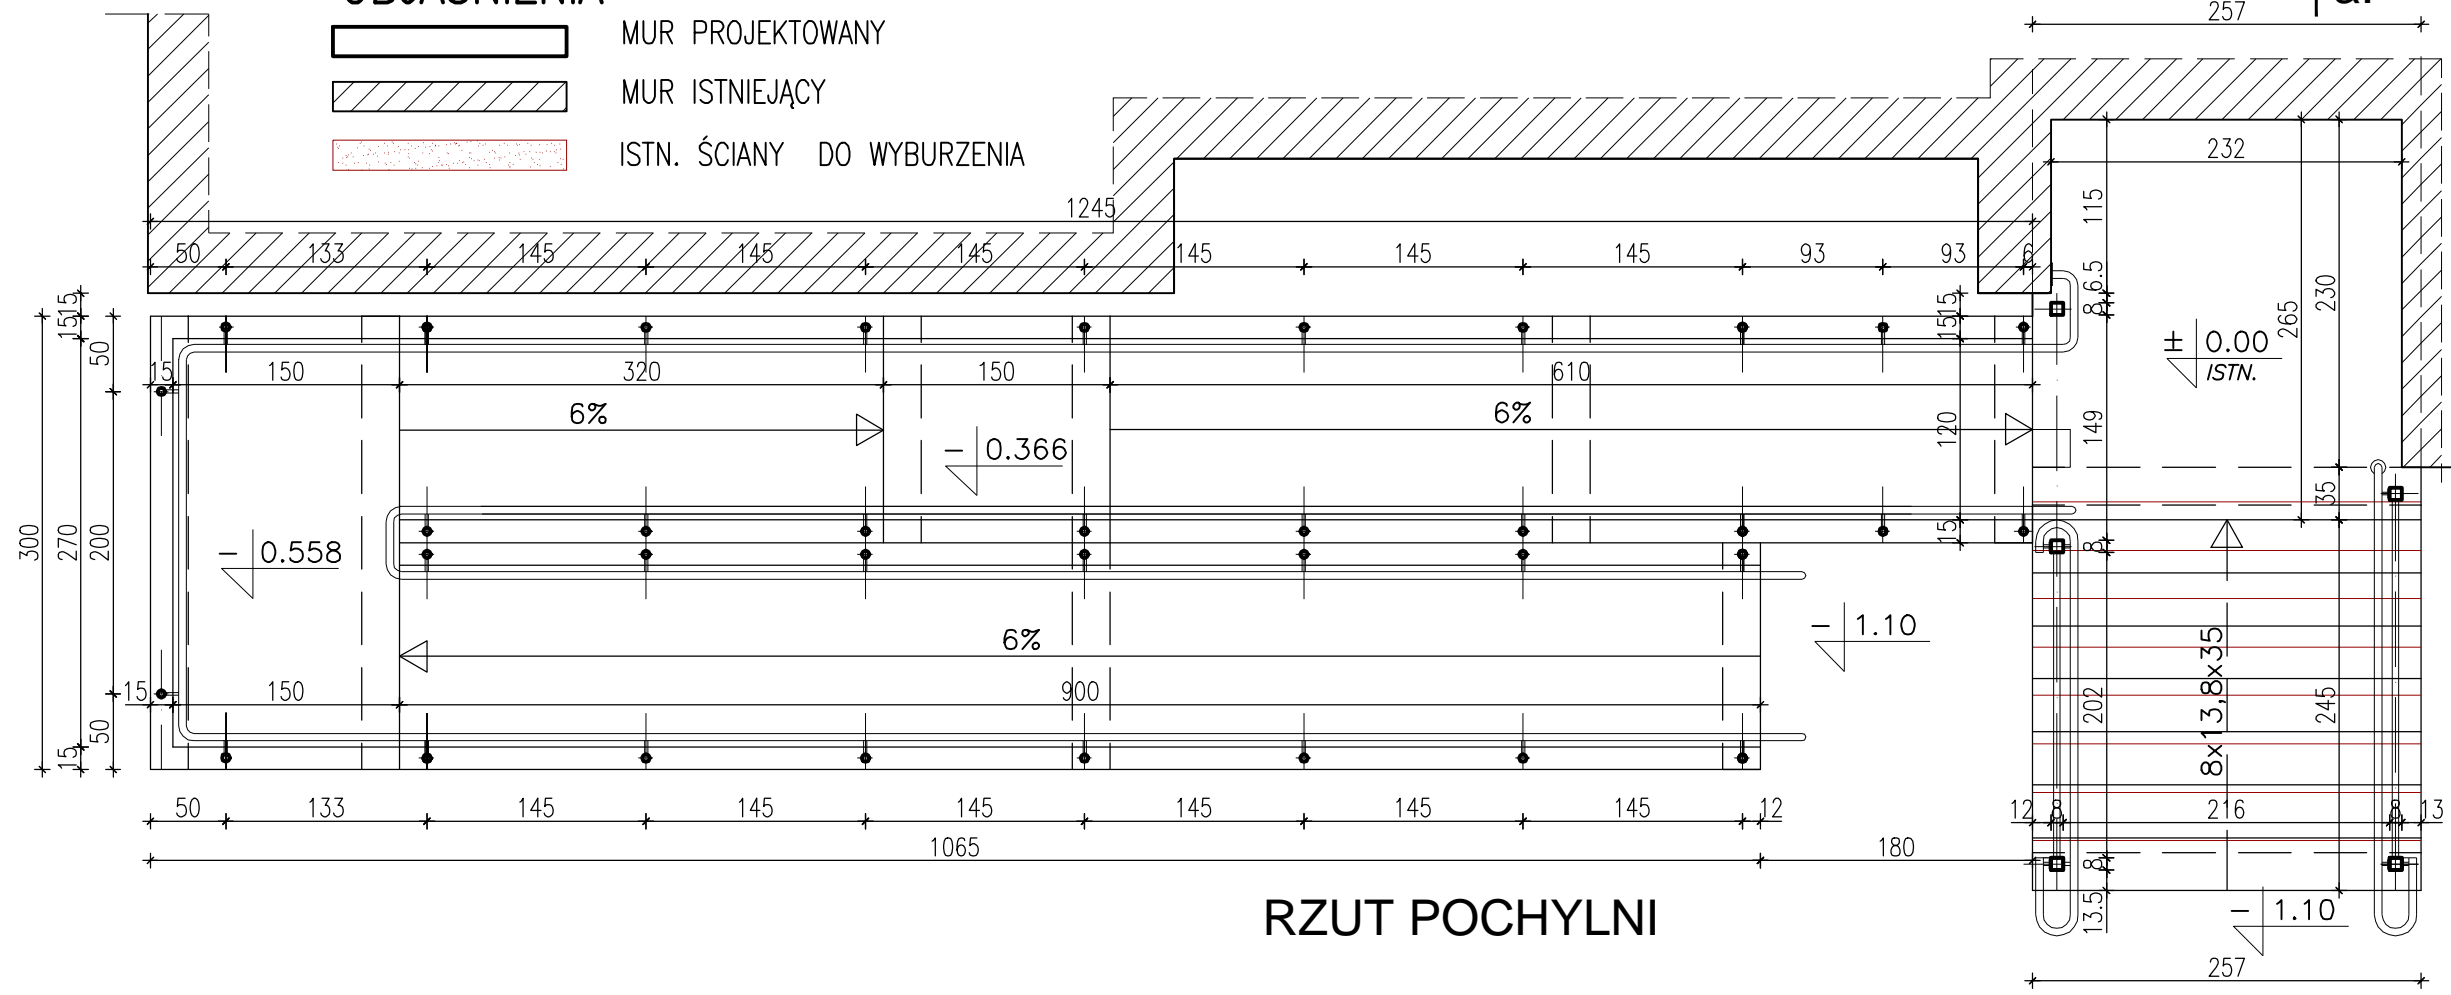


POCHYLNIA DLA NIEPEŁNOSPRAWNYCH skala 1:50

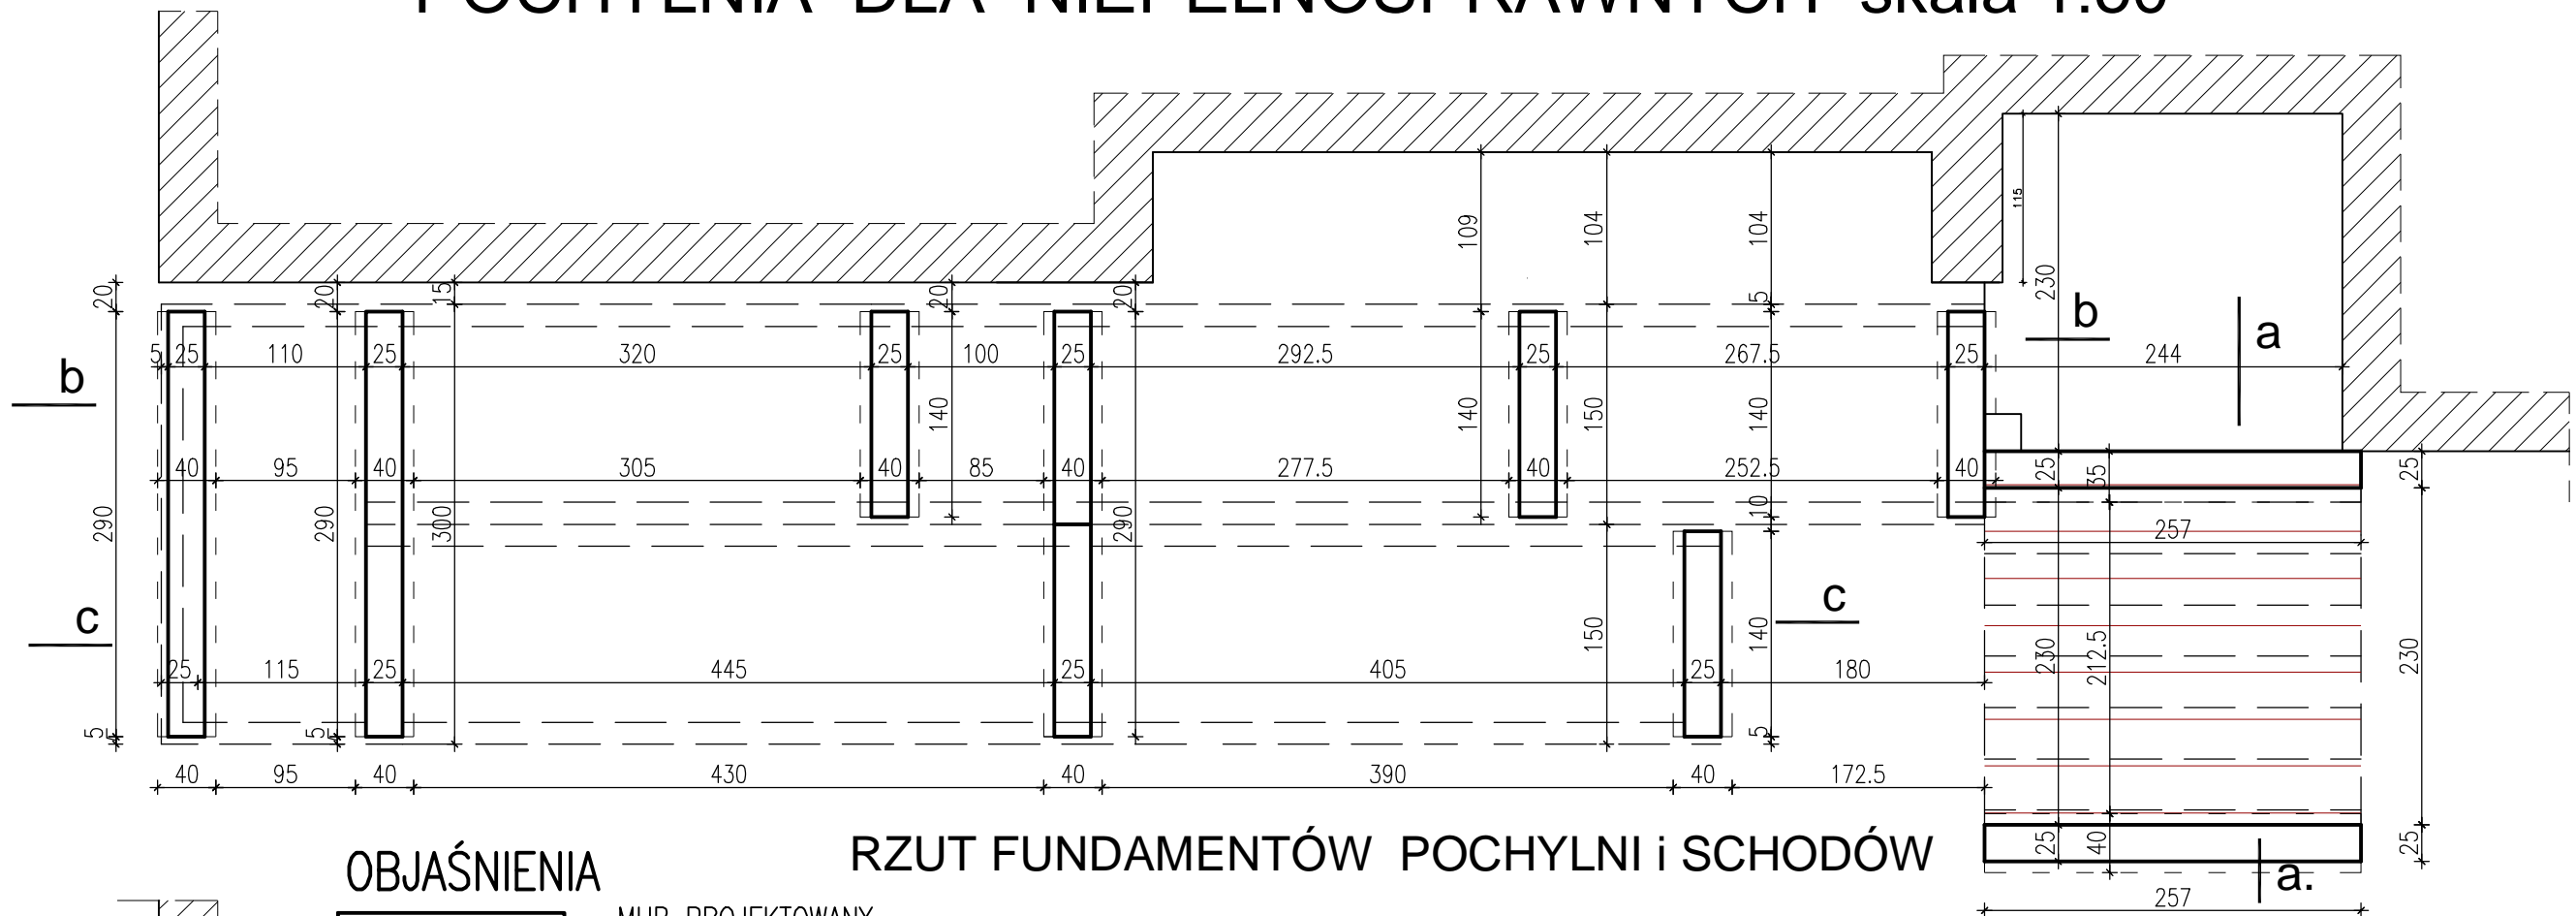

<div><div><div>AUTORSKA PRACOWNIA PROJEKTOWA – ARCHITEKT MAREK WOJTECKI – 15-427 Białystok, ul. Lipowa 18A lok.14 tel. 085/74 201 18</div></div></div>				
OBJEKT	Projekt budowlany zadania, przebudowy schodów wejściowych oraz podjazdu dla osób niepełnosprawnych do Ośrodka Zdrowia w WYDMINACH, dz. nr ewid. 71/221; 71/22	DATA: 18.10.2012r	NR RYS. 2.	SKALA 1:50
	RZUT FUNDAMENTÓW RZUT POCHYLNI	PROJEKT BUDOWLANY		
	mgr inż. arch. MAREK WOJTECKI	Upr.Nr BL-65/91		
	techn. arch. ANNA LITWIN			
	GMINA WYDMINY, ul. Grunwaldzka 74 11-510 WYDMINY			
INWESTOR				