
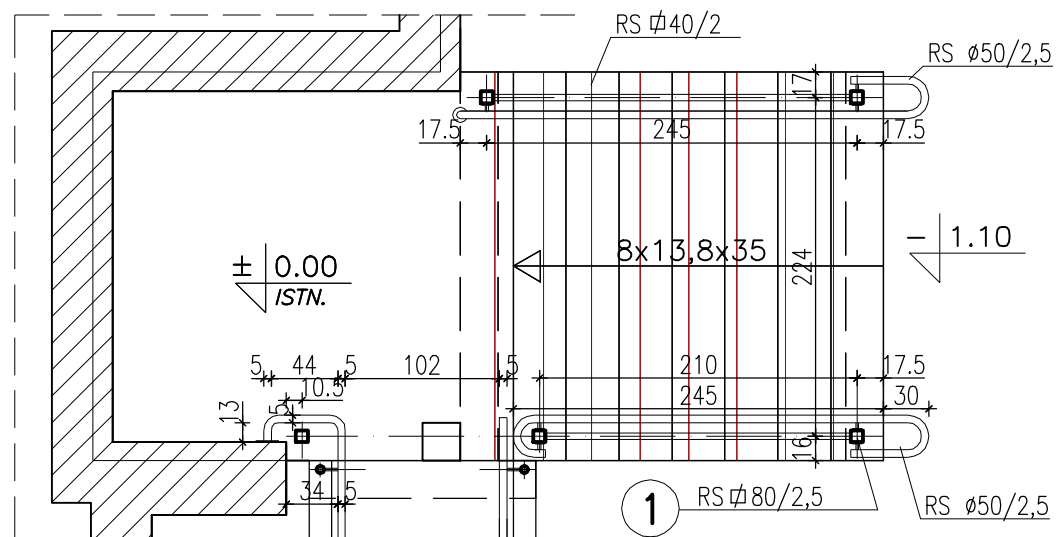
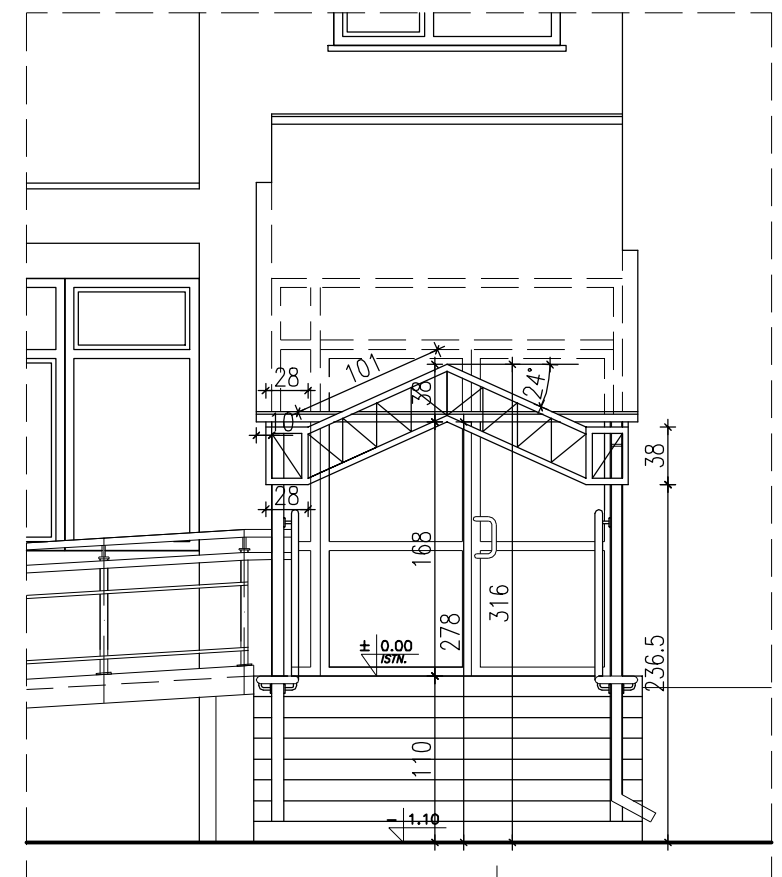
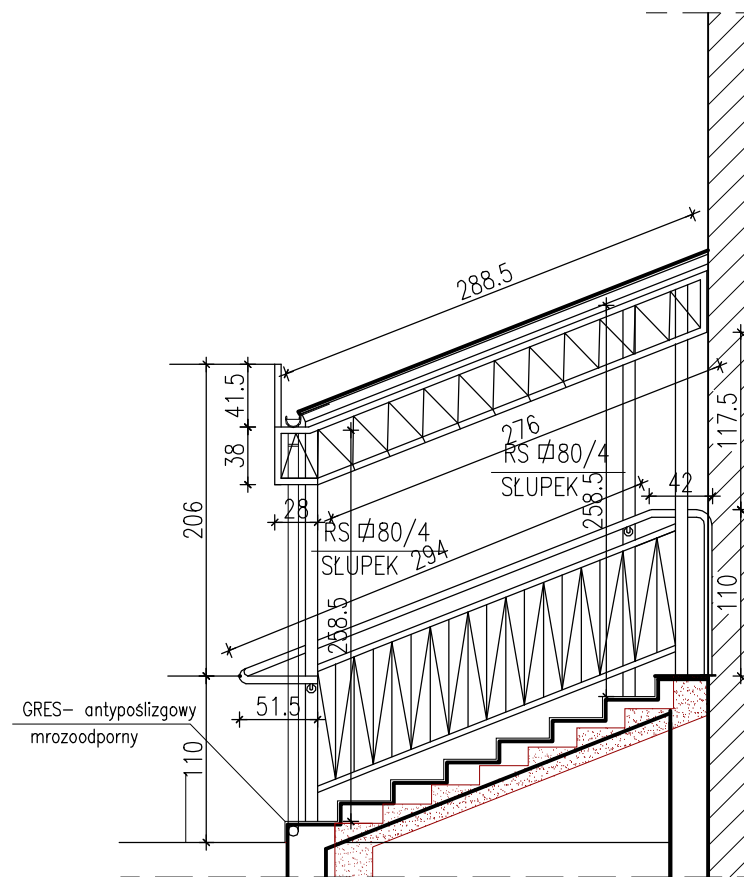


# DETAL ZADASZENIA - WEJŚCIE GŁÓWNE skala 1:50

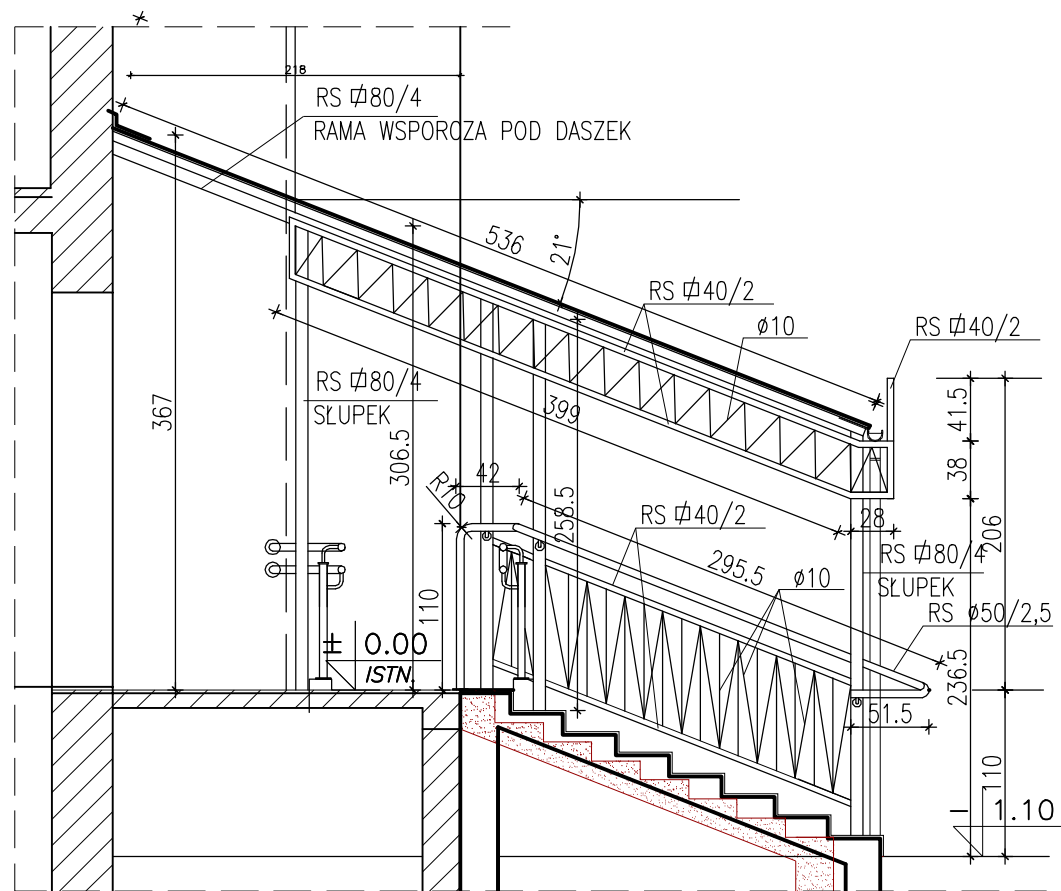


**WYKAZ STALI na 1.00mb BALUSTRADY**

LP	PROFIL	DL. CALK.	CIEŻAR	IŁOŚĆ	CIEŻAR
		M	KG/M	SZT.	KG
1.	RS Ø50	1.00	2.93	1	2.93
2.	RS 40	1.00	2.19	2	4,38
3.	Ø 10	10,715	0,617	1	6,61
5.	Ø 18	0.135	2.00	1	0,33
CIEŻAR RAZEM					14,23
+ 3%					0.43
CIEŻAR OGÓŁEM					14.66


UWAGA:

- WYMIARY PODANO W CM
  - WYMIARY SPRAWDZIĆ W NATURZE.
  - WSZYSTKIE ELEMENTY STALOWE ZABEZPIECZYĆ ANTYKOROZYJNIE.
- MAŁOWAĆ FARBĄ PODKŁADOWĄ I WIERZCHNIEGO KRYCIA- CHLOROKAUCZUKOWĄ RAL 8016

## OBJAŚNIENIA

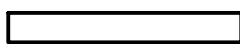



MUR PROJEKTOWANY

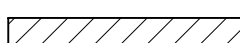

MUR ISTNIEJĄCY



## ISTN. ŚCIANY DO WYBURZENIA

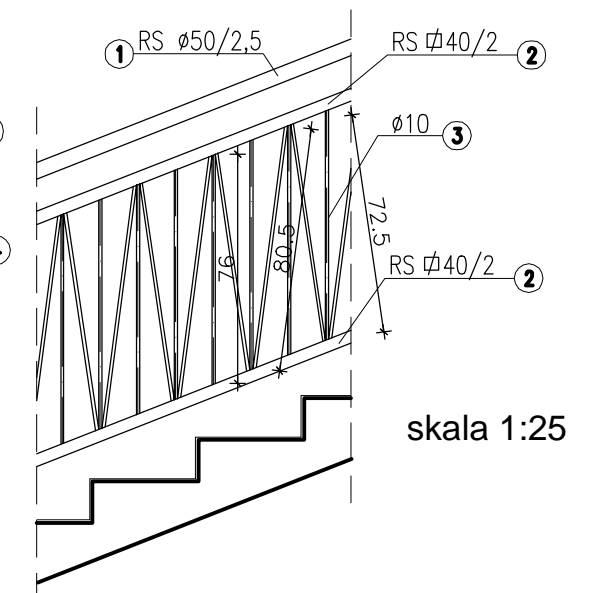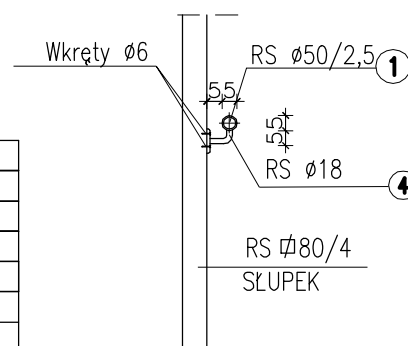

skala 1:25

**AUTORSKA PRACOWNIA PROJEKTOWA  
- ARCHITEKT MAREK WOJTECKI -**

15-427 Białystok, ul. Lipowa 18A lok.14 tel. 085/74 201 18

<b>OBIEKT</b>	Projekt budowlany zadaszczenia, przebudowy schodów wejściowych oraz podjazdu dla osób niepełnosprawnych do Ośrodka Zdrowia w WYDMINACH, dz. nr ewid. 712/1; 712/2	<b>DATA:</b>	<b>NR RYS.</b>
		18.10.2012r	6.
		<b>SKALA</b>	1:50
<b>nazwa rysunku</b>	<b>DETAL ZADASZENIA - WEJŚCIE GŁÓWNE</b>	<b>PROJEKT BUDOWLANY</b>	
<b>autor projektu</b>	mgr inż. arch. MAREK WOJTECKI	Upr.Nr BL – 65/91	
<b>współpraca</b>	techn. arch. ANNA LITWIN		
<b>Inwestor</b>	GMINA WYDMINY, ul. Grunwaldzka 74 11-510 WYDMINY		