


obróbka blacharska
z blachy stalowej powlekanej
w kolorze – ral 8016

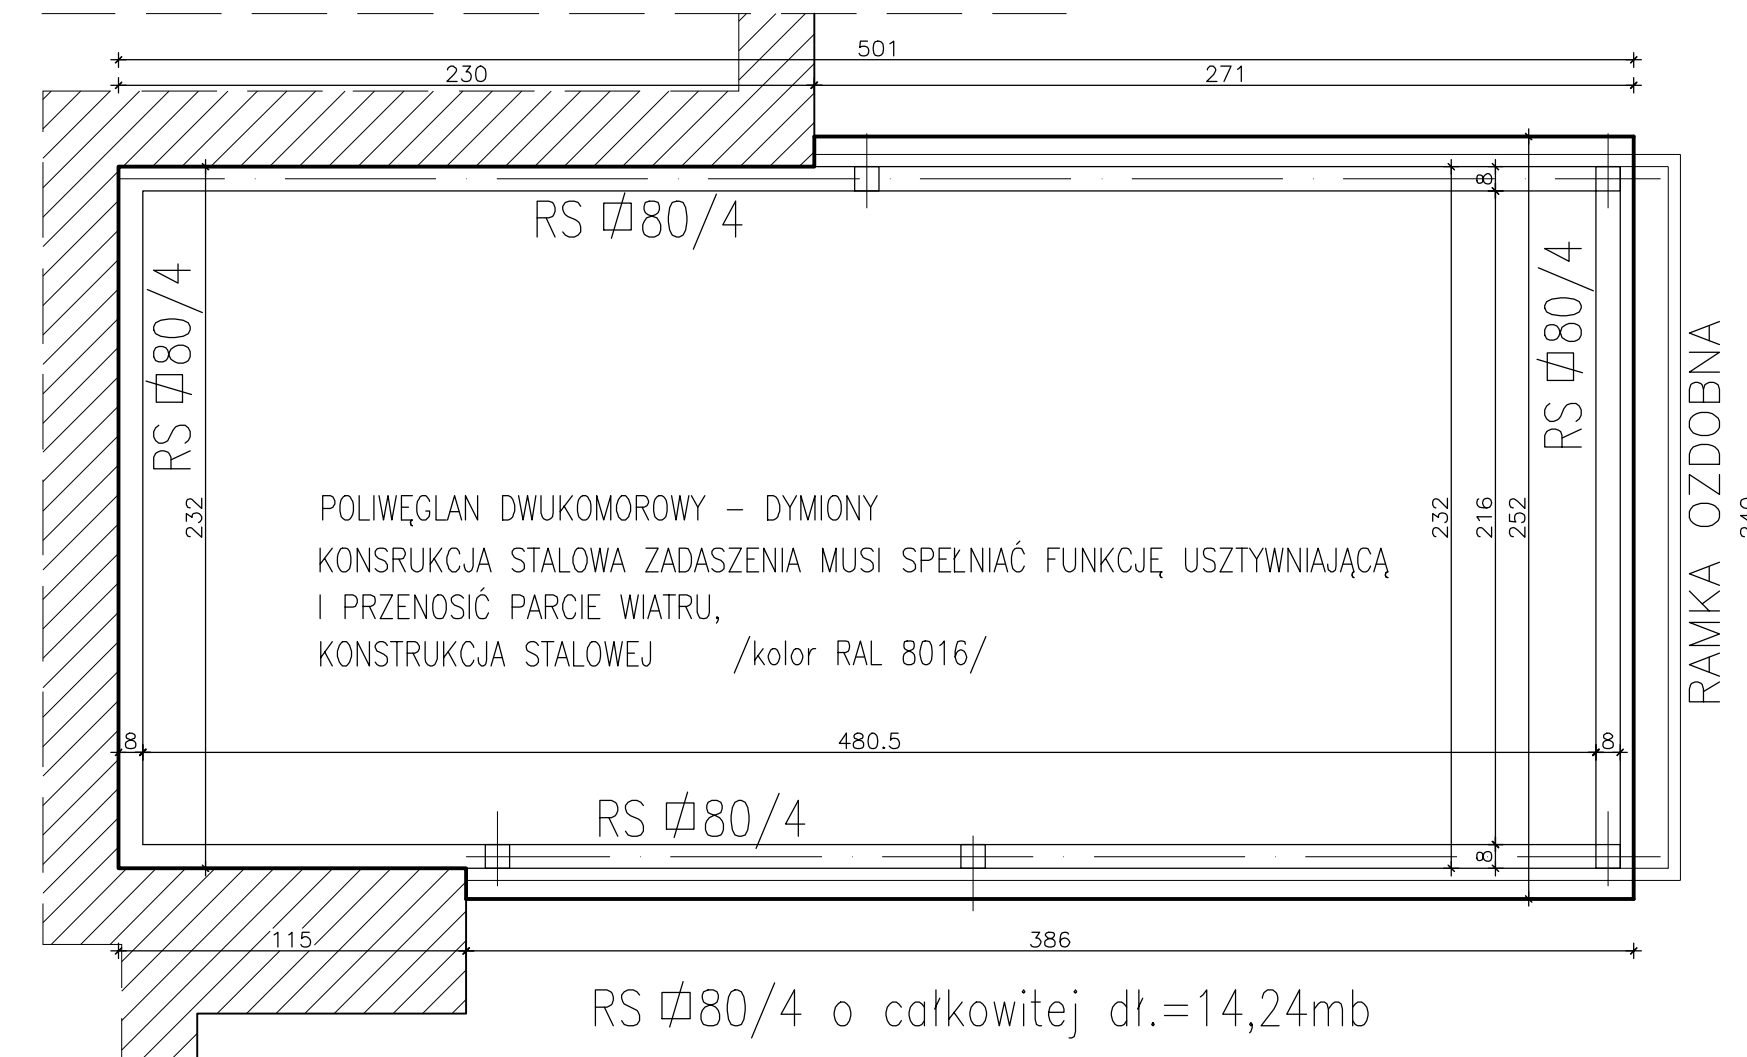

LP	PROFIL	DŁ.ELEM.	ILOŚĆ	CIEZAR	CIEZAR
		M	SZT.	KG/M	KG
1.	RS \varnothing 40x40x2	21,635	1	2.195	47,49
2.	\varnothing 10	0.32	74	0.617	14,61
3.	RS \varnothing 80x80x4	13,405	1	8,78	117,65
CIEZAR RAZEM				62,10	
+ 3%				1,86	
CIEZAR OGÓŁEM				181,65	

AUTORSKA PRACOWNIA PROJEKTOWA
- ARCHITEKT MAREK WOJTECKI-
 427 Białystok, ul. Lipowa 18A lok.14 tel. 085/74 201 18

OBIEKT	Projekt budowlany zadaszania, przebudowy schodów wejściowych oraz podjazdu dla osób niepełnosprawnych do Ośrodka Zdrowia w WYDMINACH, dz. nr ewid. 712/1; 712/2	DATA:	NR RYS.
		18.10.2012r	7.
		SKALA	1:25
nazwa rysunku	DETAL RAMKI OZDOBNEJ	PROJEKT BUDOWLANY	
autor projektu	mgr inż. arch. MAREK WOJTECKI	Upr.Nr BL-65/91	
współpraca	techn. arch. ANNA LITWIN		
Inwestor	GMINA WYDMINY, ul. Grunwaldzka 74 11-510 WYDMINY		