



# POCHYLNIA DLA NIEPEŁNOSPRAWNYCH skala 1:50

WIDOK POCHYLNI

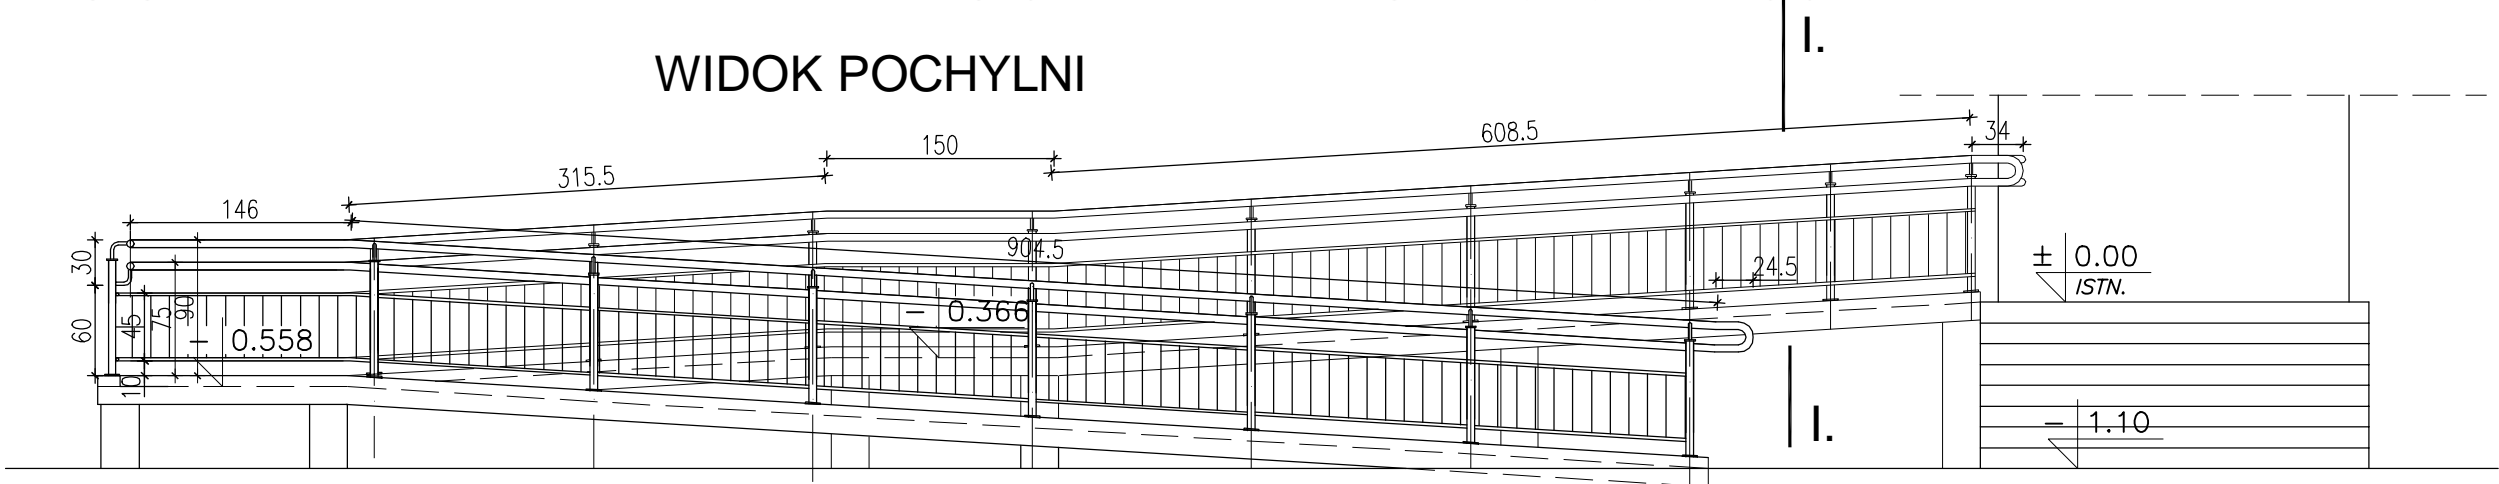

## UWAGA:

- WYMIARY PODANO W CM
- WYMIARY SPRAWDZIĆ W NATURZE.
- WSZYSTKIE ELEMENTY STALOWE ZABEZPIECZYĆ ANTYKOROZYJNIE. MALOWAĆ FARBĄ PODKLADOWĄ I WIERZCHNIEGO KRYCIA– CHLOROKAUCZUKOWĄ RAL 8016

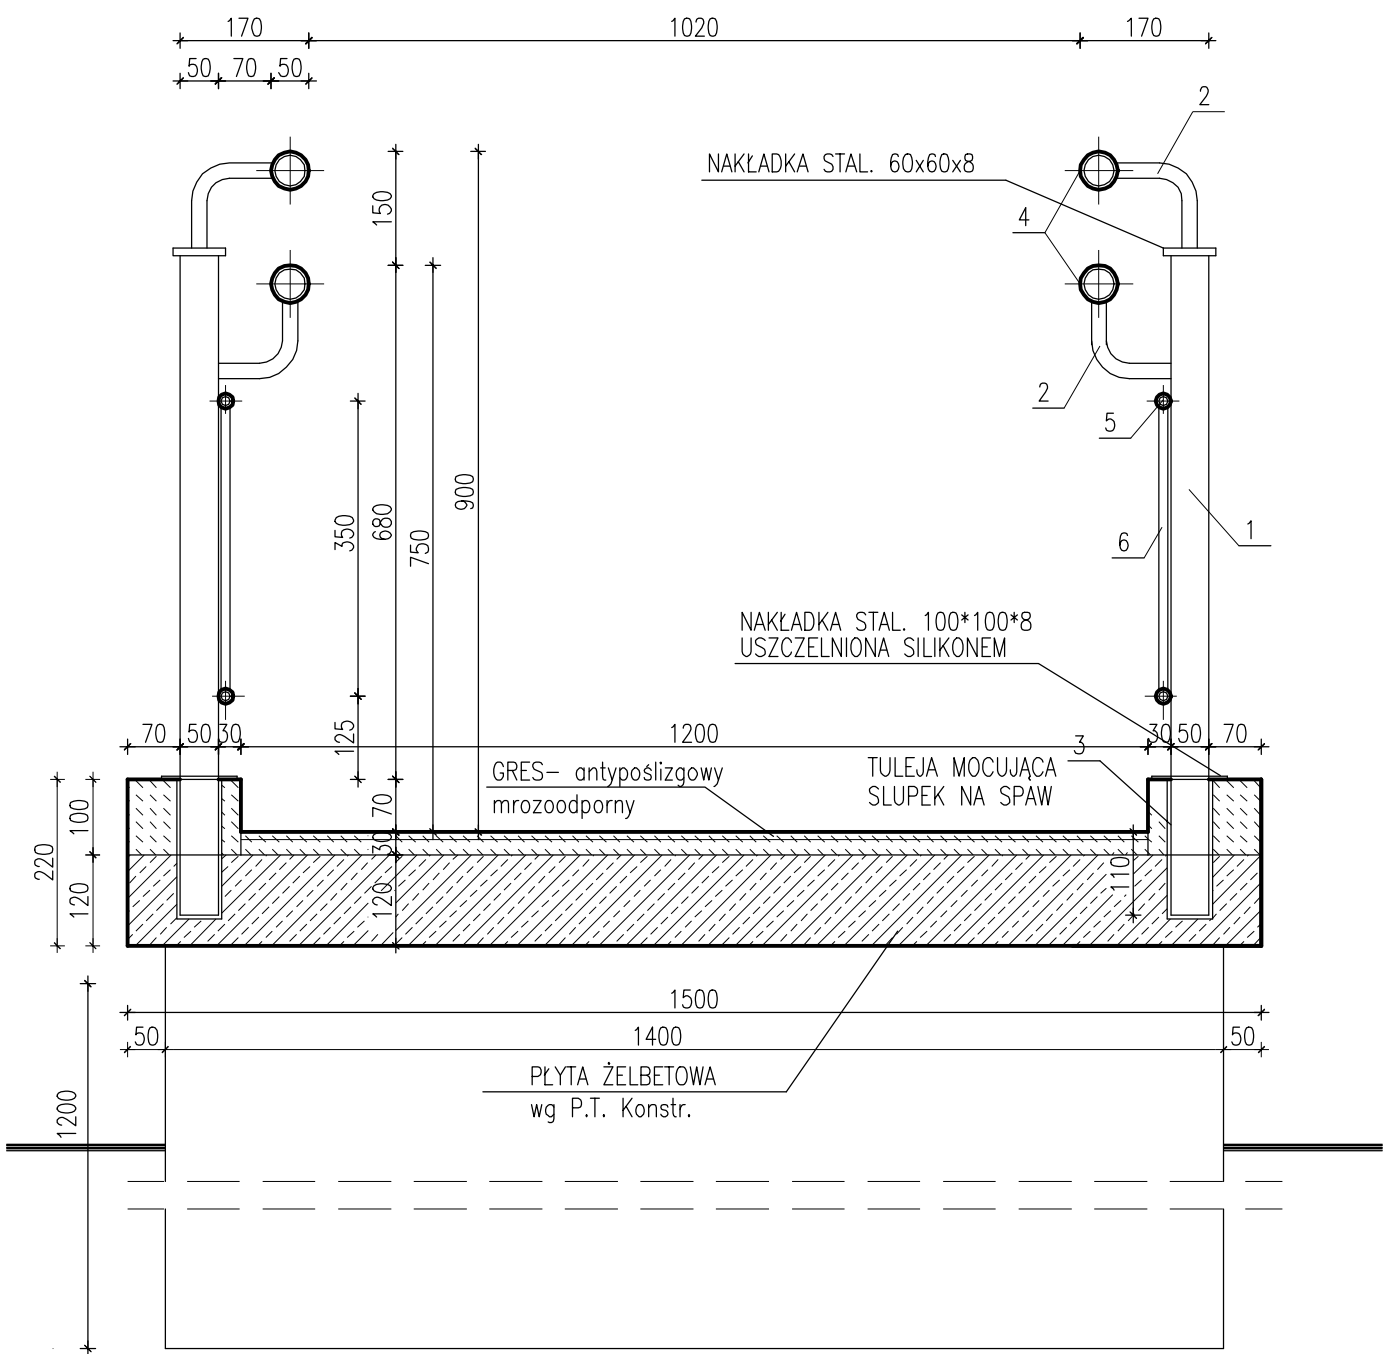

PRZEKRÓJ I-I 1:10

WYKA Z STALI NA 1.00mb BALUSTRADY POCHYLNI /jedna strona/

LP	PROFIL	DŁ.ELEM. M	ILOŚĆ SZT.	CIEZAR KG/M	CIEZAR KG
1.	RS ø50	0.86	1	2.93	2.61
2.	ø18	0.20	2	2.00	0.80
3.	RS ø60	0.18	1	5.52	0.99
4.	RS ø50	1.00	2	2.93	5.86
5.	ø18	1.00	2	2.00	4.00
5.	ø10	0.325	8	0.617	1.60
CIEZAR RAZEM					15,86
+ 3%					0.48
CIEZAR OGÓŁEM					16.34

AUTORSKA PRACOWNIA PROJEKTOWA – ARCHITEKT MAREK WOJTECKI – 15-427 Białystok, ul. Lipowa 18A lok.14 tel. 085/74 201 18			
OBIEKT	Projekt budowlany zadania, przebudowy schodów wejściowych oraz podjazdu dla osób niepełnosprawnych do Ośrodka Zdrowia w WYDMINACH, dz. nr ewid. 712/1; 712/2	DATA: 18.10.2012r	NR RYS. 3.
nazwa rysunku	WIDOK POCHYLNI PRZEKRÓJ I-I	SKALA	1:50
autor projektu	mgr inż. arch. MAREK WOJTECKI	Upr.Nr BL-65/91	
współpraca	techn. arch. ANNA LITWIN		
Inwestor	GMINA WYDMINY, ul. Grunwaldzka 74 11-510 WYDMINY		