


SCHODY ZEWNĘTRZNE skala 1:25

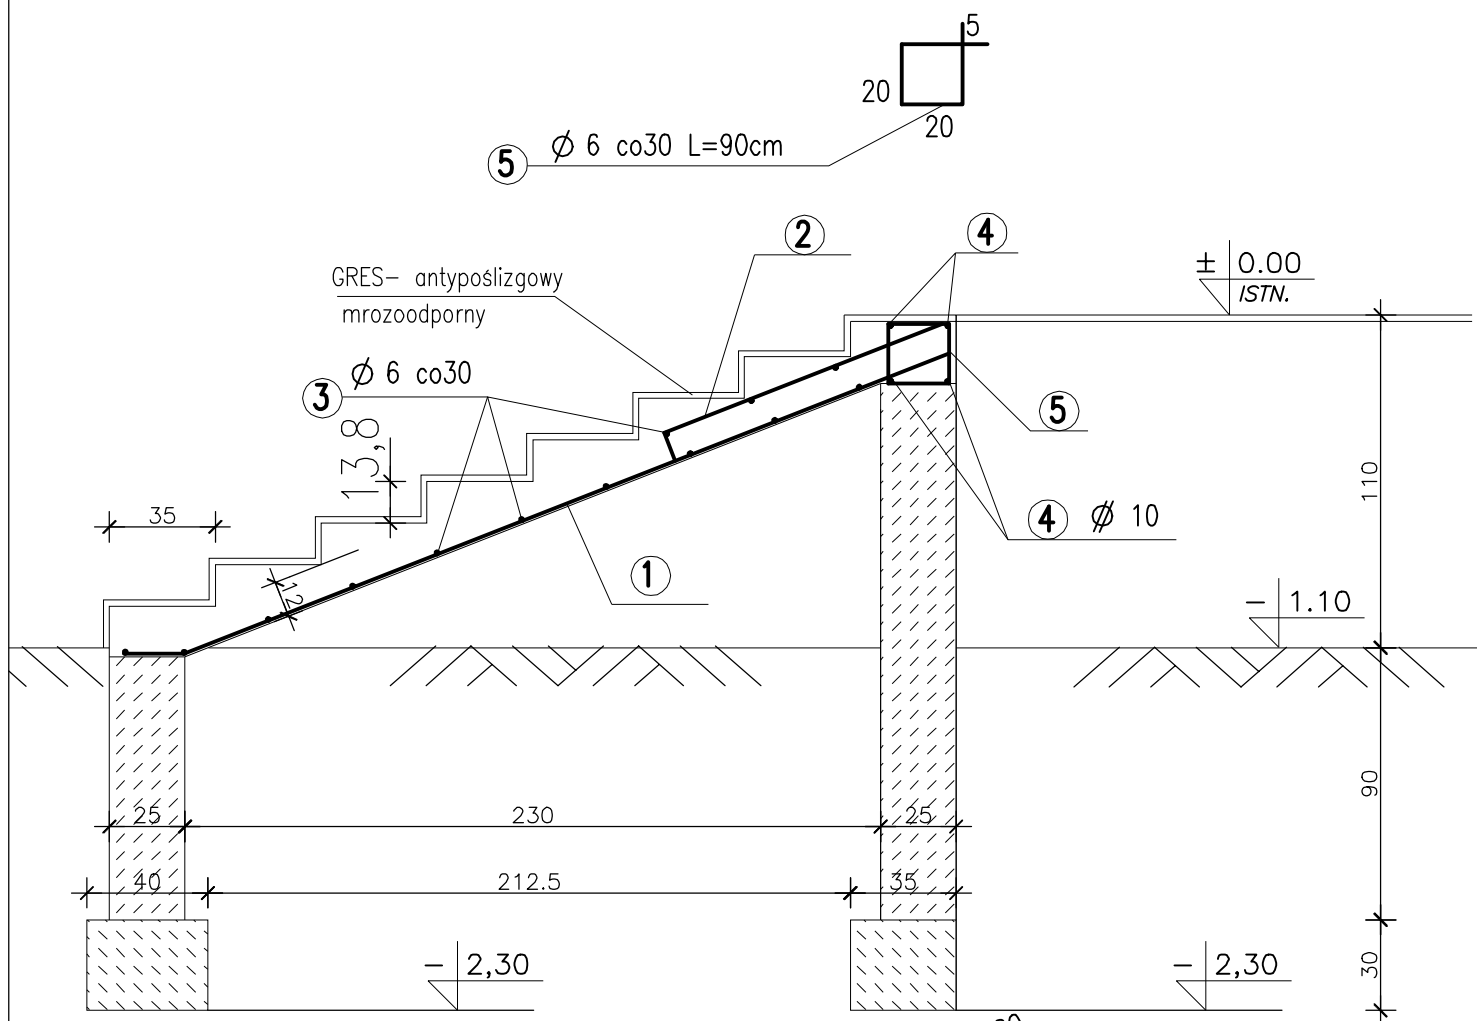

a-a

BETON B-20

STAL A-III Ø 12

STAL A-0 Ø 6

WYKA Z STALI NA SCHODY

LP	PROFIL	DŁ.ELEM	ILOŚĆ	CIEZAR	CIEZAR	
		M	SZT.	KG/M	Ø6	Ø10
1.	Ø10	2,90	18	0.617		32,20
2.	Ø10	1,20	18	0,617		13,33
3.	Ø6	2,53	15	0.222	8,42	
4	Ø10	2,54	20	0.617		31,34
5.	Ø6	0,9	9	0,222	1,79	
CIEZAR RAZEM					10,21	76,87
CIEZAR OGÓŁEM					87,08	

<p align="center">AUTORSKA PRACOWNIA PROJEKTOWA - ARCHITEKT MAREK WOJTECKI-</p> <p align="center"><i>15-427 Białystok, ul. Lipowa 18A lok.14 tel. 085/74 201 18</i></p>			
OBIEKT	Projekt budowlany zadaszienia, przebudowy schodów wejściowych oraz podjazdu dla osób niepełnosprawnych do Ośrodka Zdrowia w WYDMINACH, dz. nr ewid. 712/1; 712/2	DATA:	NR RYS.
		18.10.2012r	5.
		SKALA	1:25
nazwa rysunku	SCHODY ZEWNĘTRZNE	PROJEKT BUDOWLANY	
autor projektu	mgr inż. arch. MAREK WOJTECKI	Upr.Nr BL - 65/91	
współpraca	techn. arch. ANNA LITWIN		
Inwestor	GMINA WYDMINY, ul. Grunwaldzka 74 11-510 WYDMINY		