
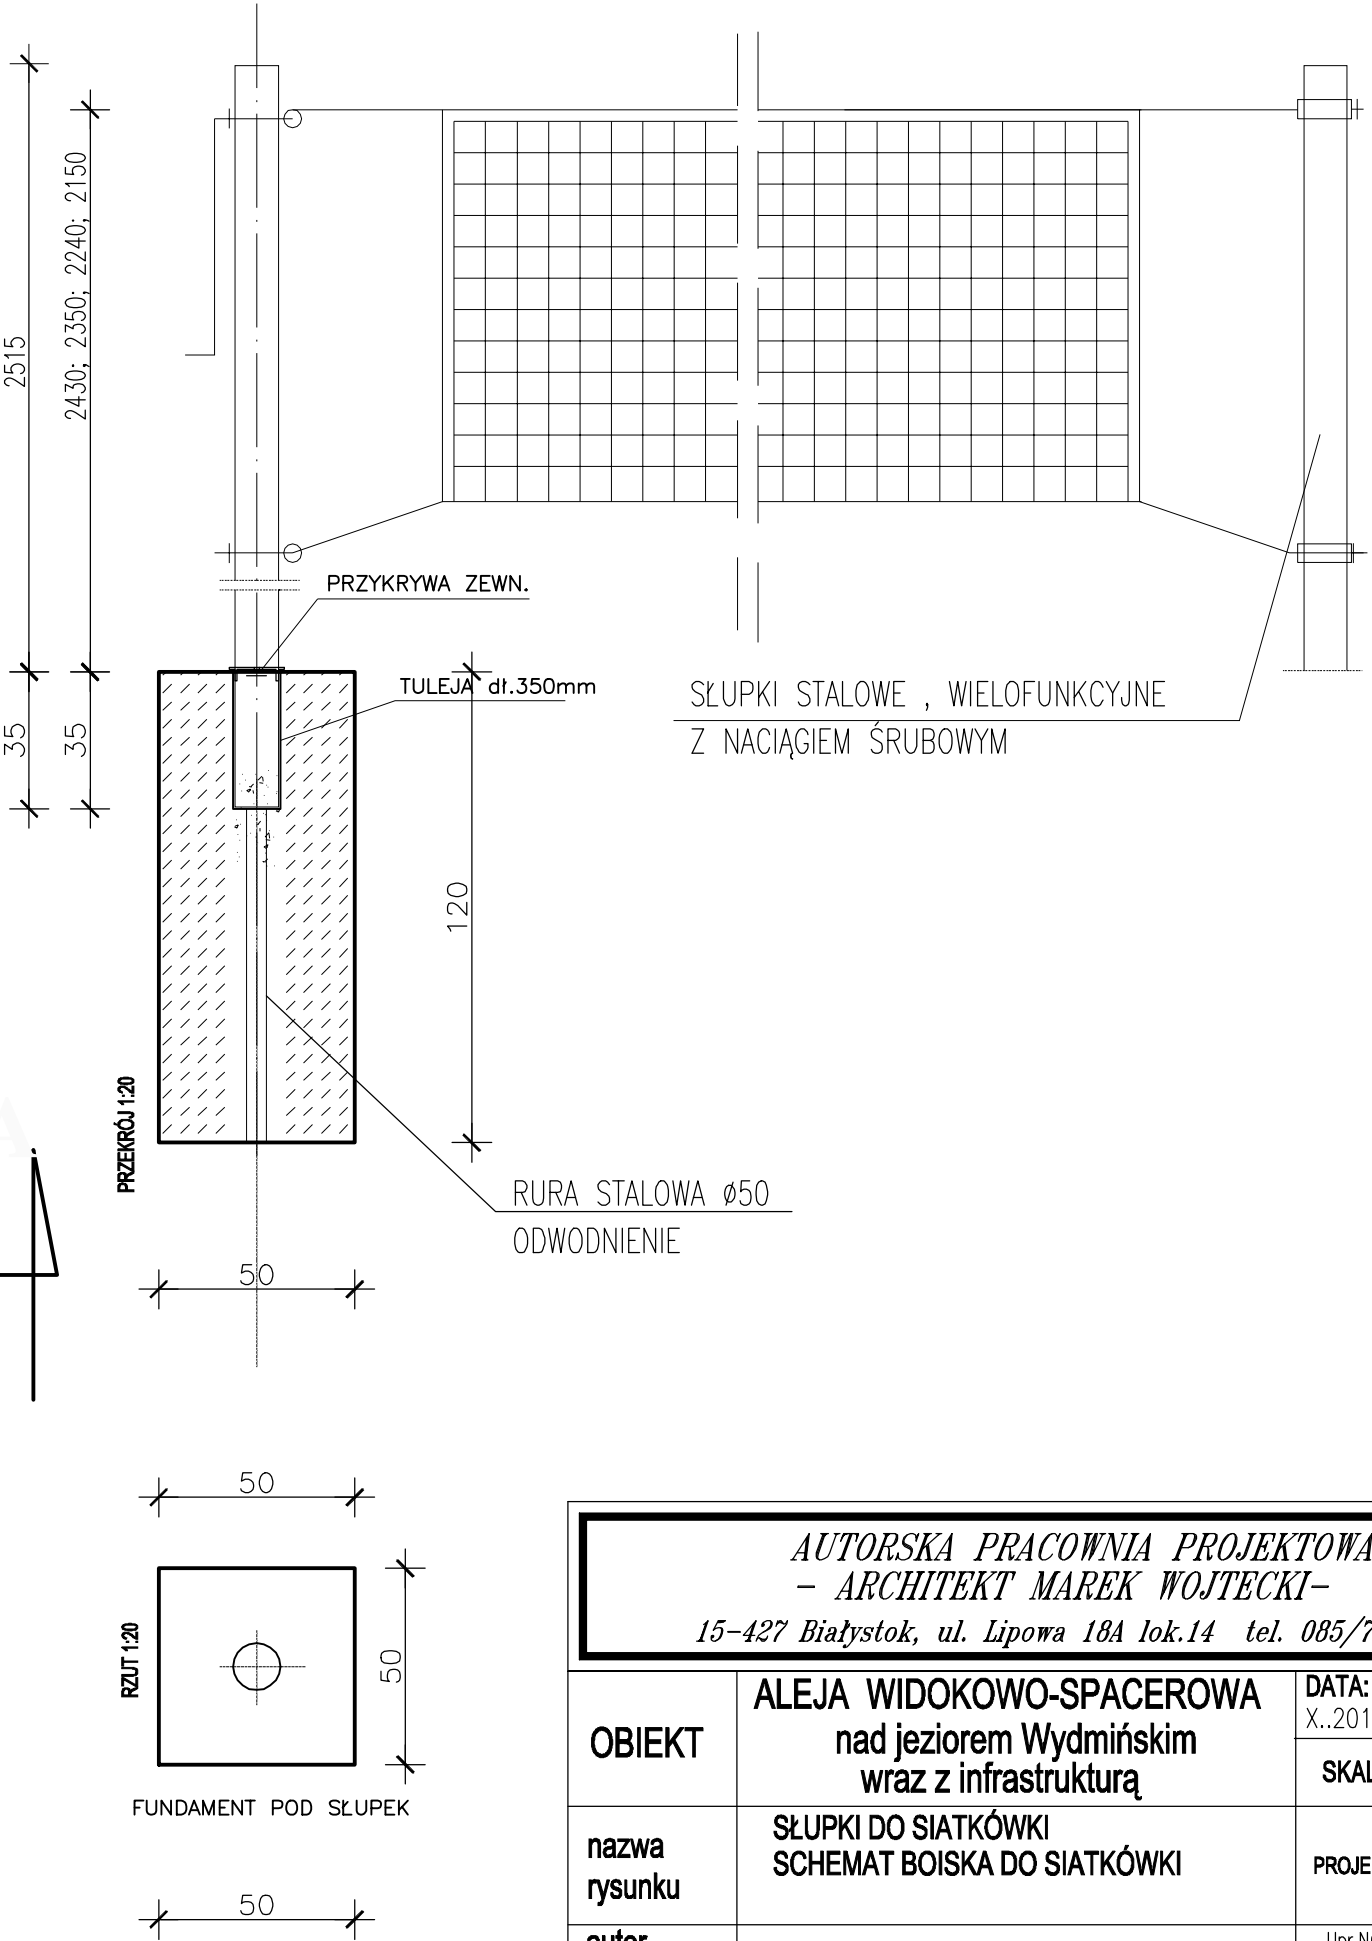


SŁUPKI DO SIATKÓWKI skala 1:20

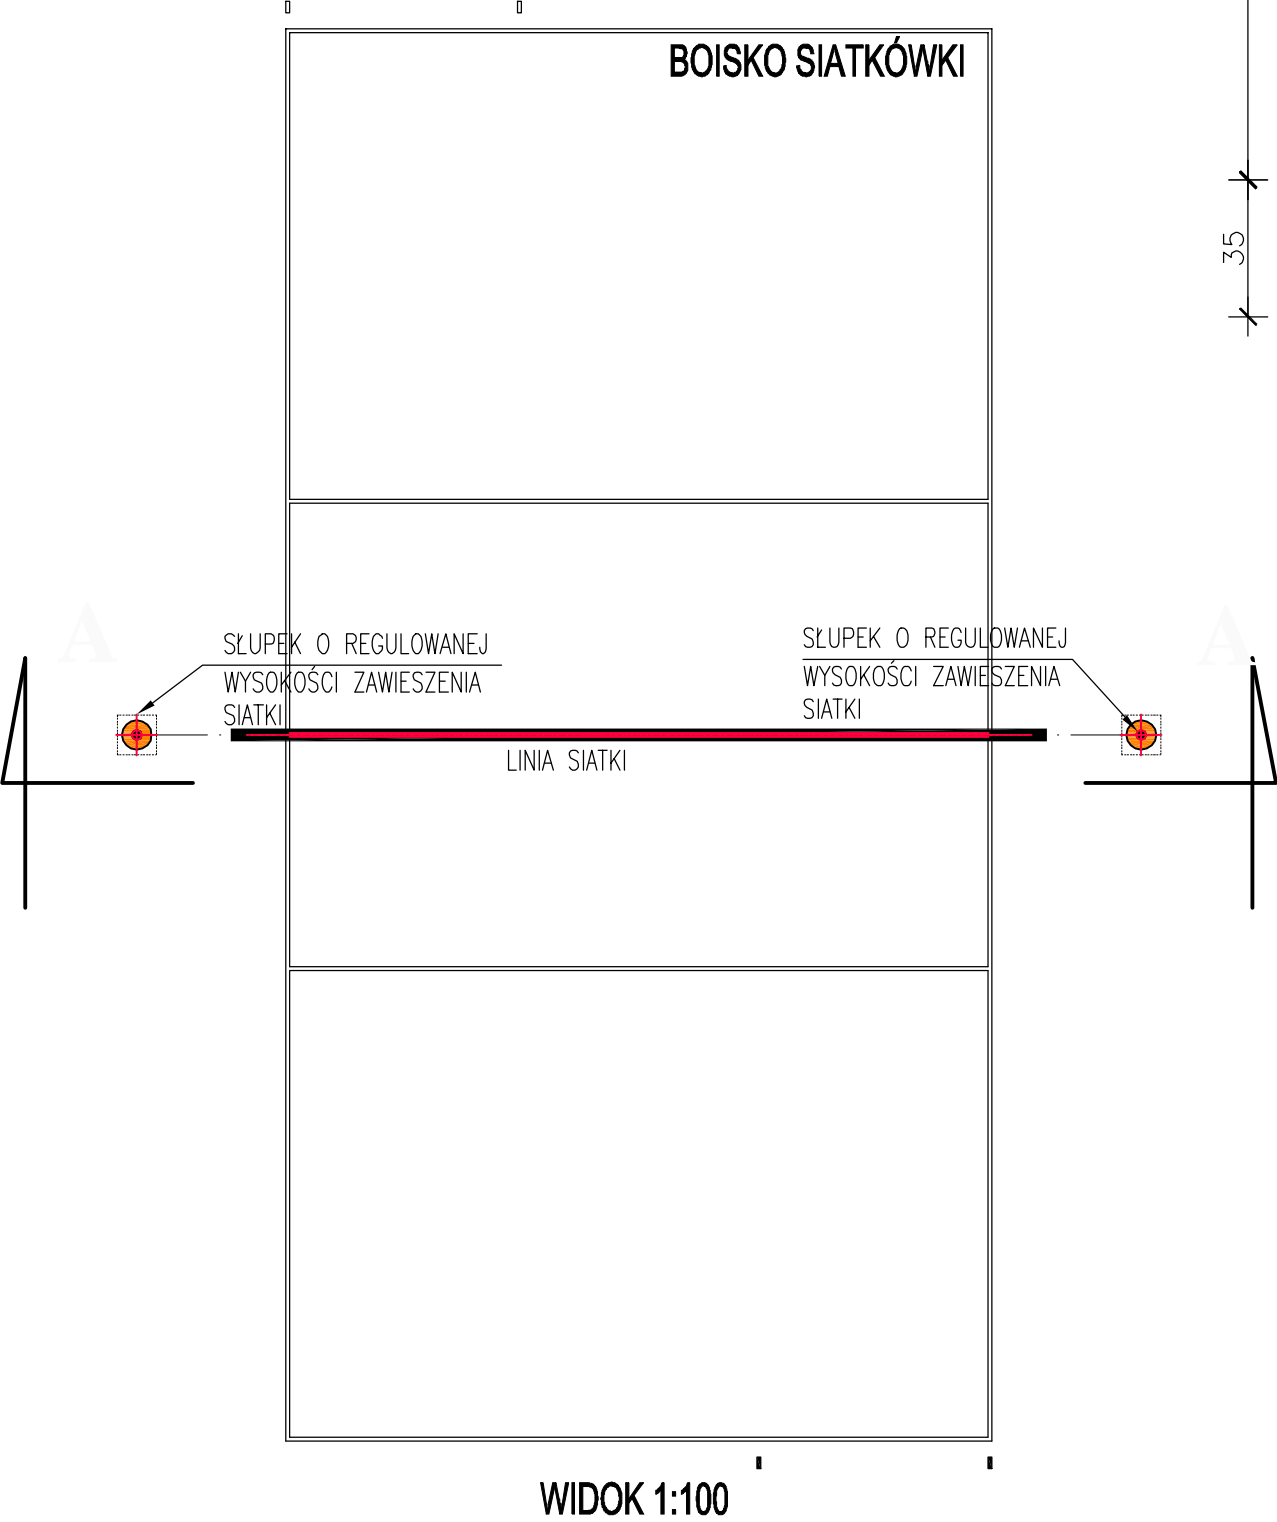

| | | | |
|--|--|---------------------|--------|
| AUTORSKA PRACOWNIA PROJEKTOWA – ARCHITEKT MAREK WOJTECKI– 15–427 Białystok, ul. Lipowa 18A lok.14 tel. 085/74 201 18 | | | |
| OBIEKT | ALEJA WIDOKOWO-SPACEROWA nad jeziorem Wydmińskim wraz z infrastrukturą | DATA: X..2011 | RYS.NR |
| | | SKALA | 1:25 |
| nazwa rysunku | SŁUPKI DO SIATKÓWKI SCHEMAT BOISKA DO SIATKÓWKI | PROJEKT BUDOWLANY | |
| autor projektu | mgr inż. arch. MAREK WOJTECKI | Upr.Nr BŁ –65/91 | |
| współpraca | techn. arch. ANNA LITWIN | | |
| Inwestor | GMINA WIDMINY | | |