
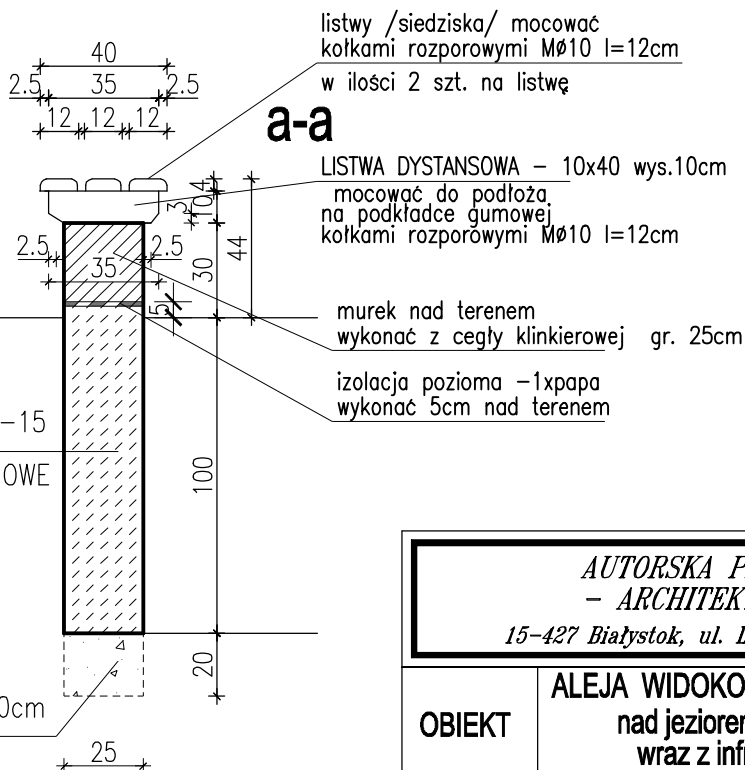


STÓŁ i ŁAWECZKI pod wiatą skala 1:25

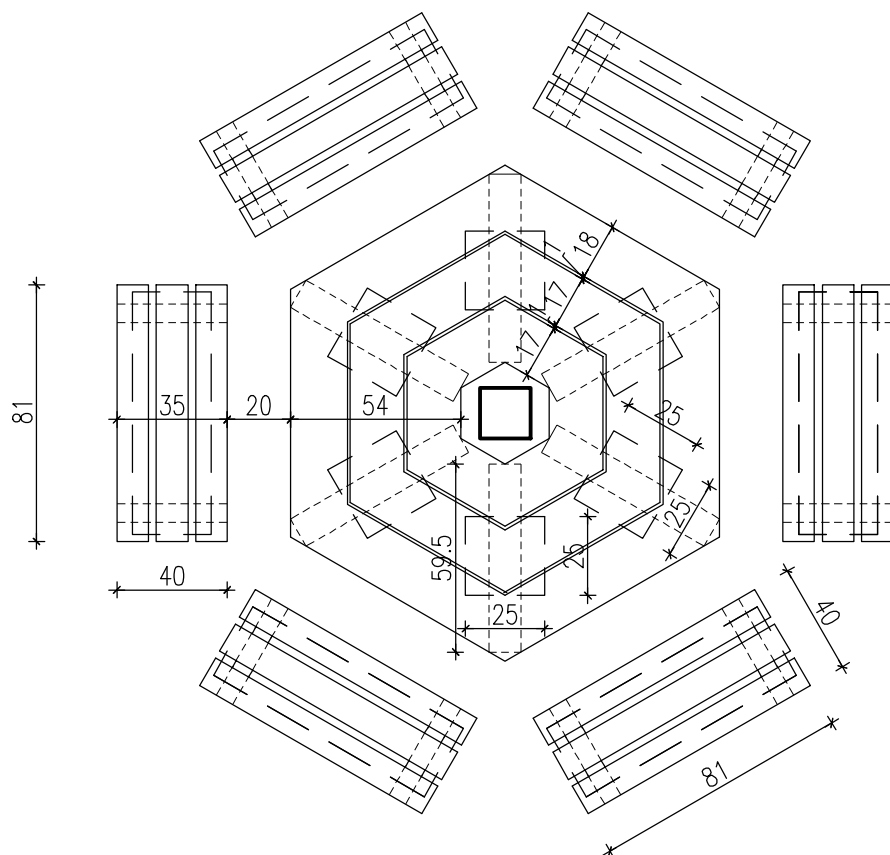

**AUTORSKA PRACOWNIA PROJEKTOWA
- ARCHITEKT MAREK WOJTECKI -**

15-427 Białystok, ul. Lipowa 18A lok.14 tel. 085/74 201 18

OBIEKT	ALEJA WIDOKOWO-SPACEROWA nad jeziorem Wydmińskim wraz z infrastrukturą	DATA: x. 2011	RYS.NR
		SKALA	1:25
nazwa rysunku	DETAL STÓŁU I ŁAWECZEK POD WIATĄ	PROJEKT BUDOWLANY	
autor projektu	mgr inż. arch. MAREK WOJTECKI	Upr.Nr BŁ-65/91	
współpraca	techn. arch. ANNA LITWIN		
Investor	GINA WIDMINY		