


RZUT WIĘŻBY DACHOWEJ 1:50

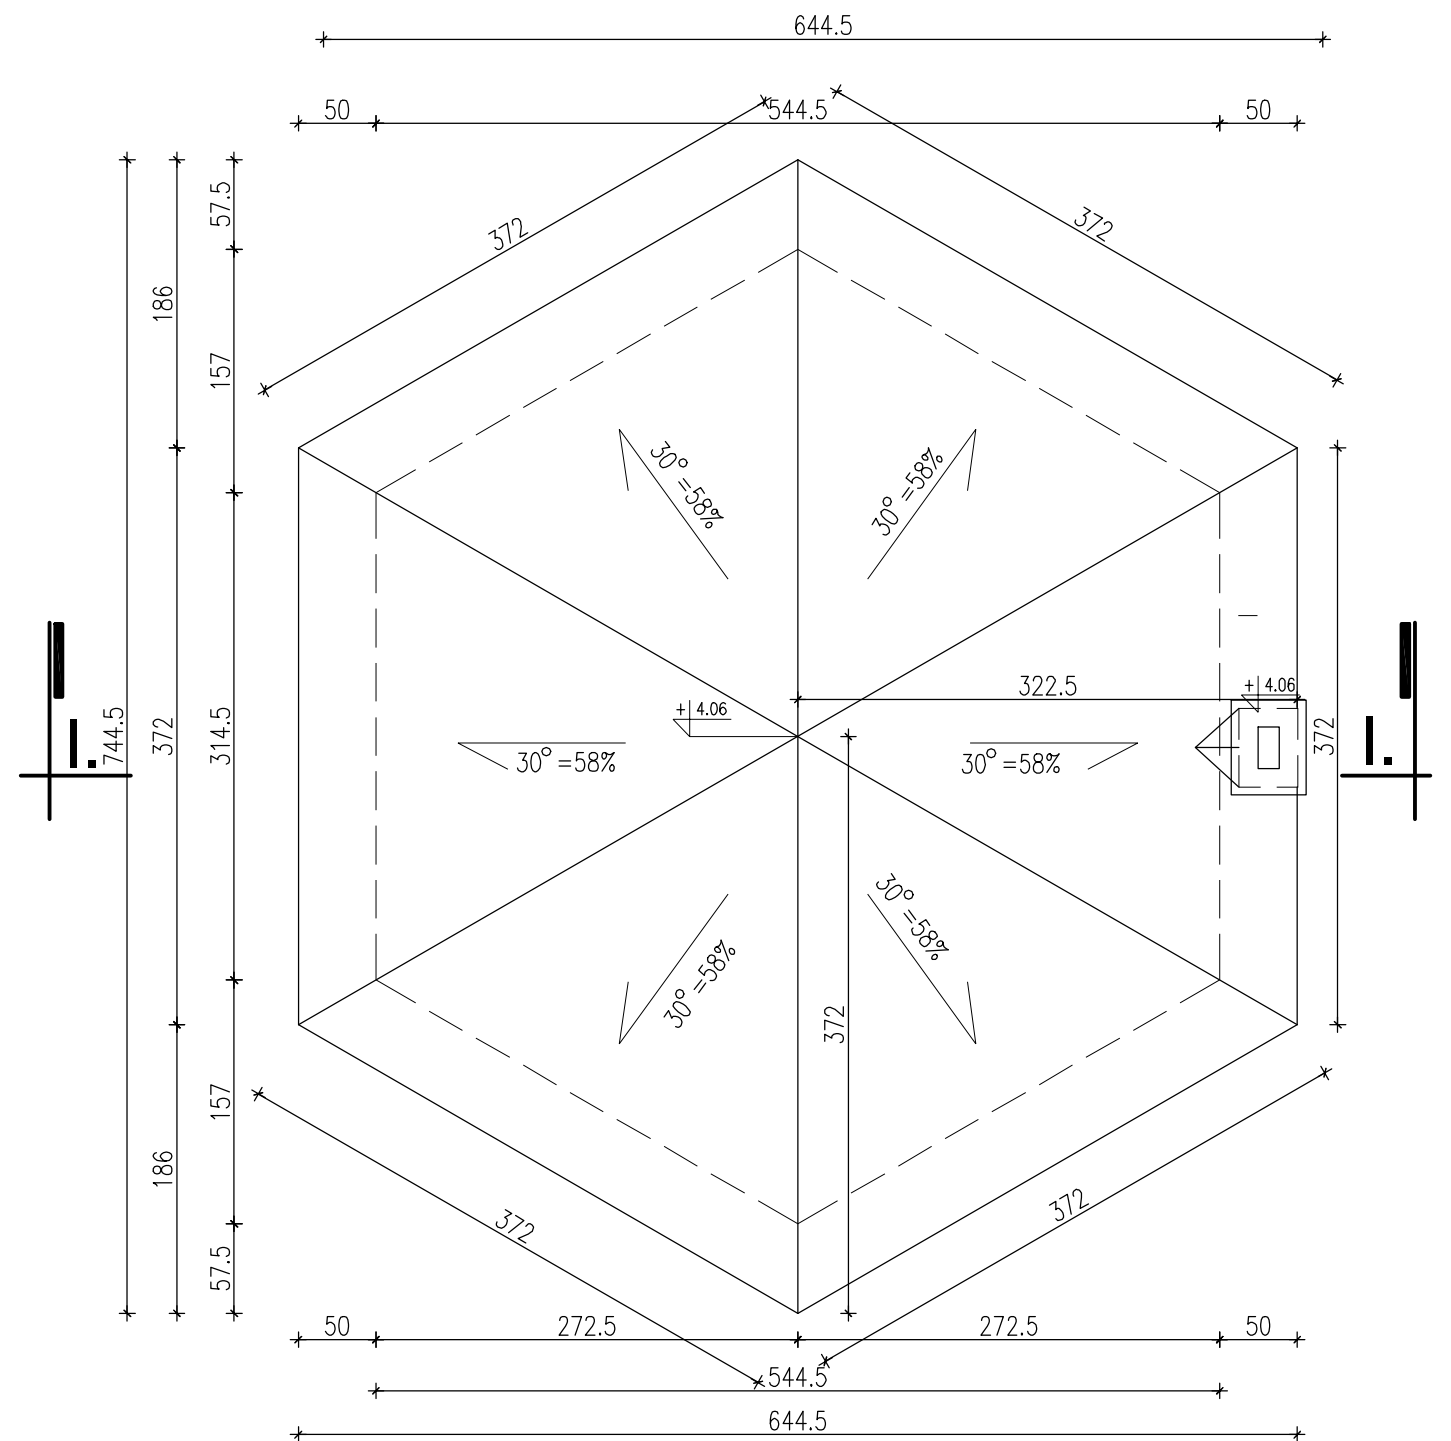

RZUT DACHU 1:50

AUTORSKA PRACOWNIA PROJEKTOWA – ARCHITEKT MAREK WOJTECKI – 15-427 Białystok, ul. Lipowa 18A lok.14 tel. 085/74 201 18			
OBIEKT	ALEJA WIDOKOWO-SPACEROWA nad jeziorem Wydmieńskim wraz z infrastrukturą	DATA: x. 2011	RYS.NR
		SKALA	1:50
nazwa rysunku	WIATA RZUT WIĘŻBY DACHOWEJ, RZUT DACHU	PROJEKT BUDOWLANY	
autor projektu	mgr inż. arch. MAREK WOJTECKI	Upr.Nr BL-65/91	
współpraca	techn. arch. ANNA LITWIN		
Inwestor	GMINA WIDMINY		