



Profile podłużne rurociągów
Skala 1:1000/100

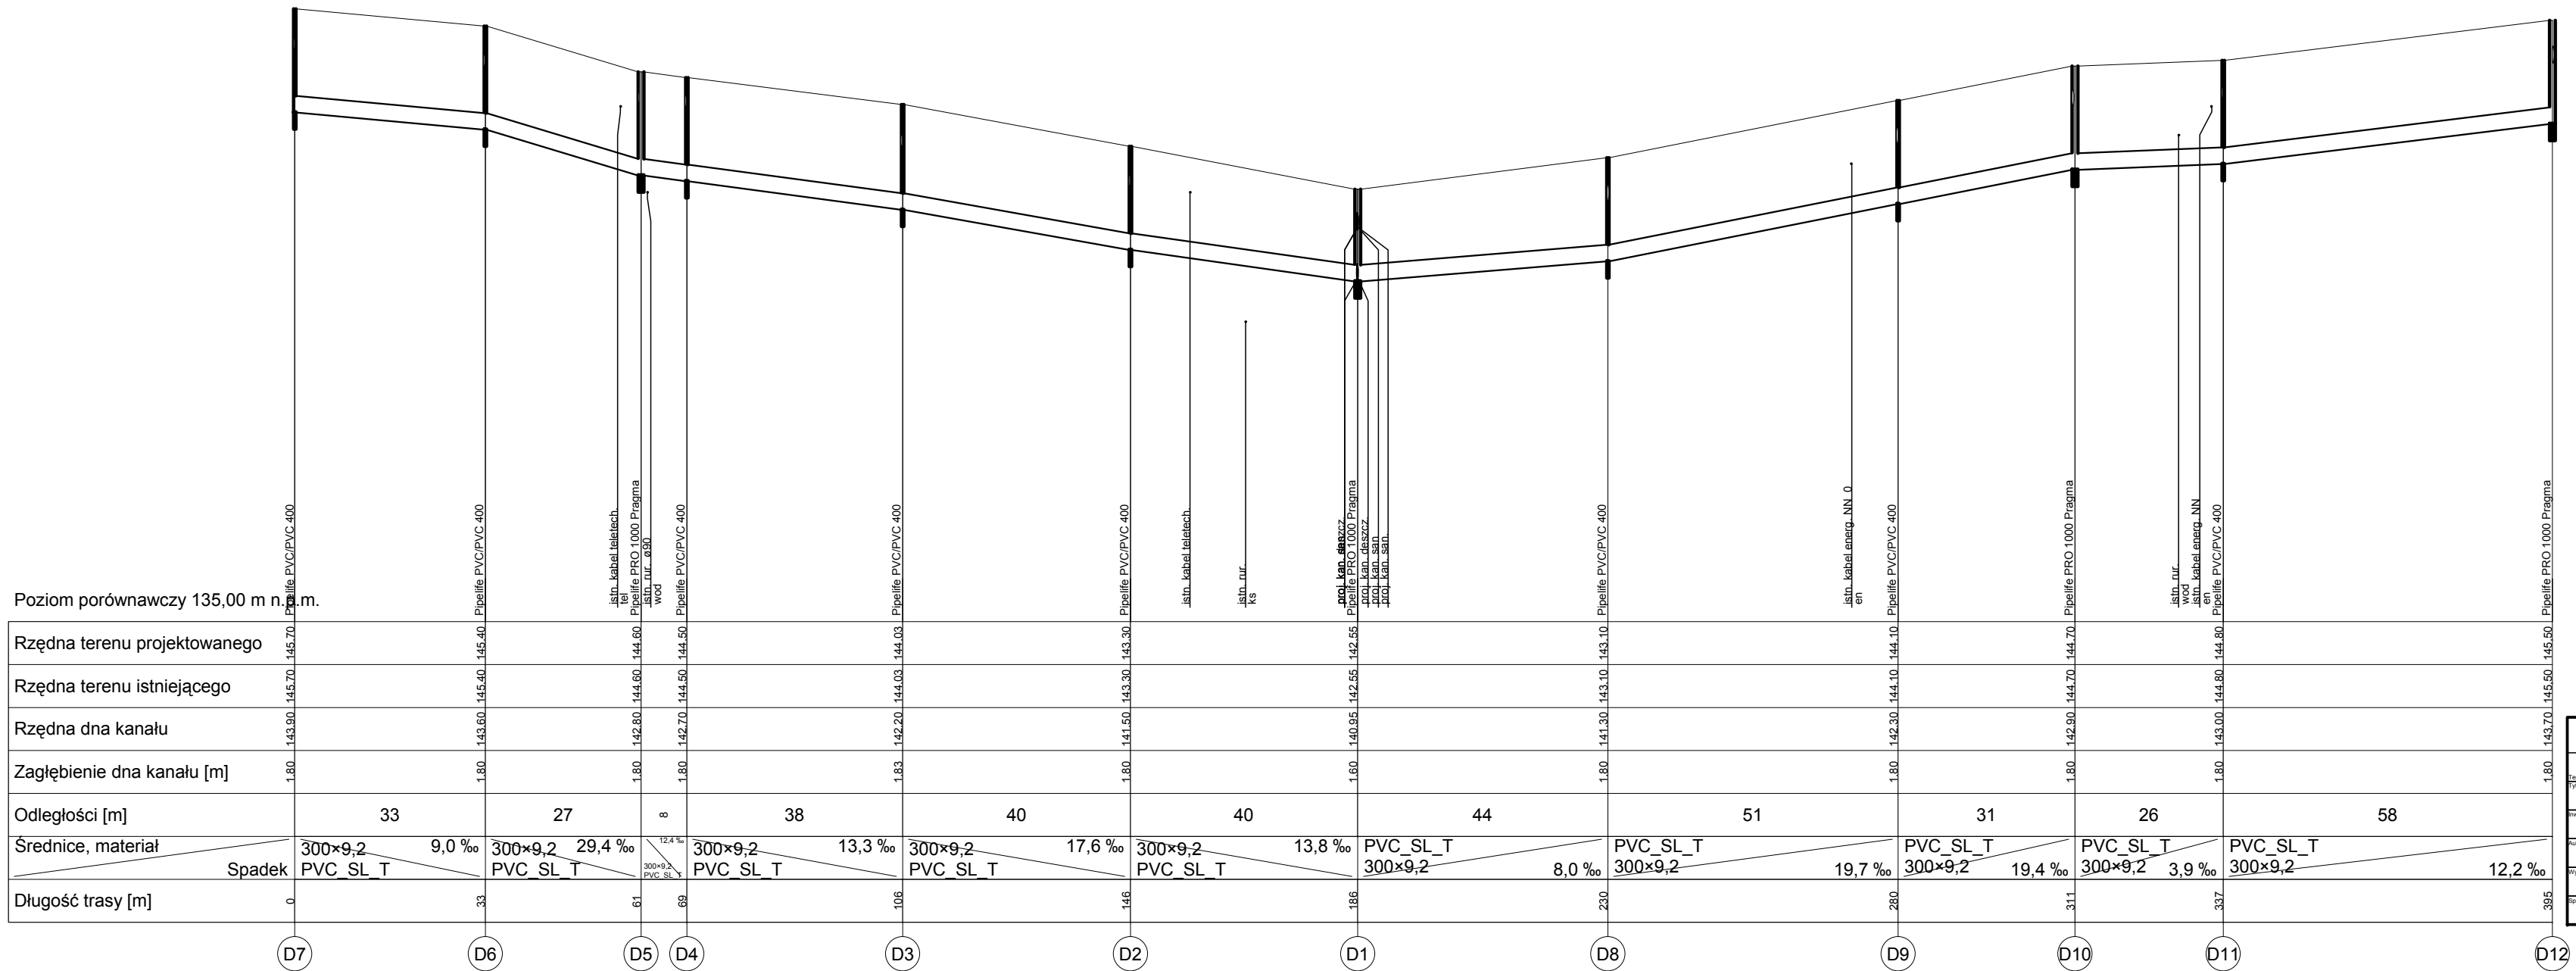


ŚRODOWISKO s.c. ul. Suwalska 21, 11-500 Giżycko			
Kanalizacja deszczowa w ul. Kolejowej i Dworcowej w miejscowości Wydminy		Projekt budowlany	
Profil podłużne rurociągów		Luty 2018	
Gmina Wydminy Plac Rynek 1/1, 11-510 Wydminy		1:1000/100	
mgr inż. Jan Giedziuszewicz WAM/0026/PWOS/OS/03		mgr inż. Antoni Wróbel SUW 1/98	
mgr inż. Marta Skarżyńska-Stańczyk SUW 31/91		2	

Kolektor grawitacyjny PCV ø300

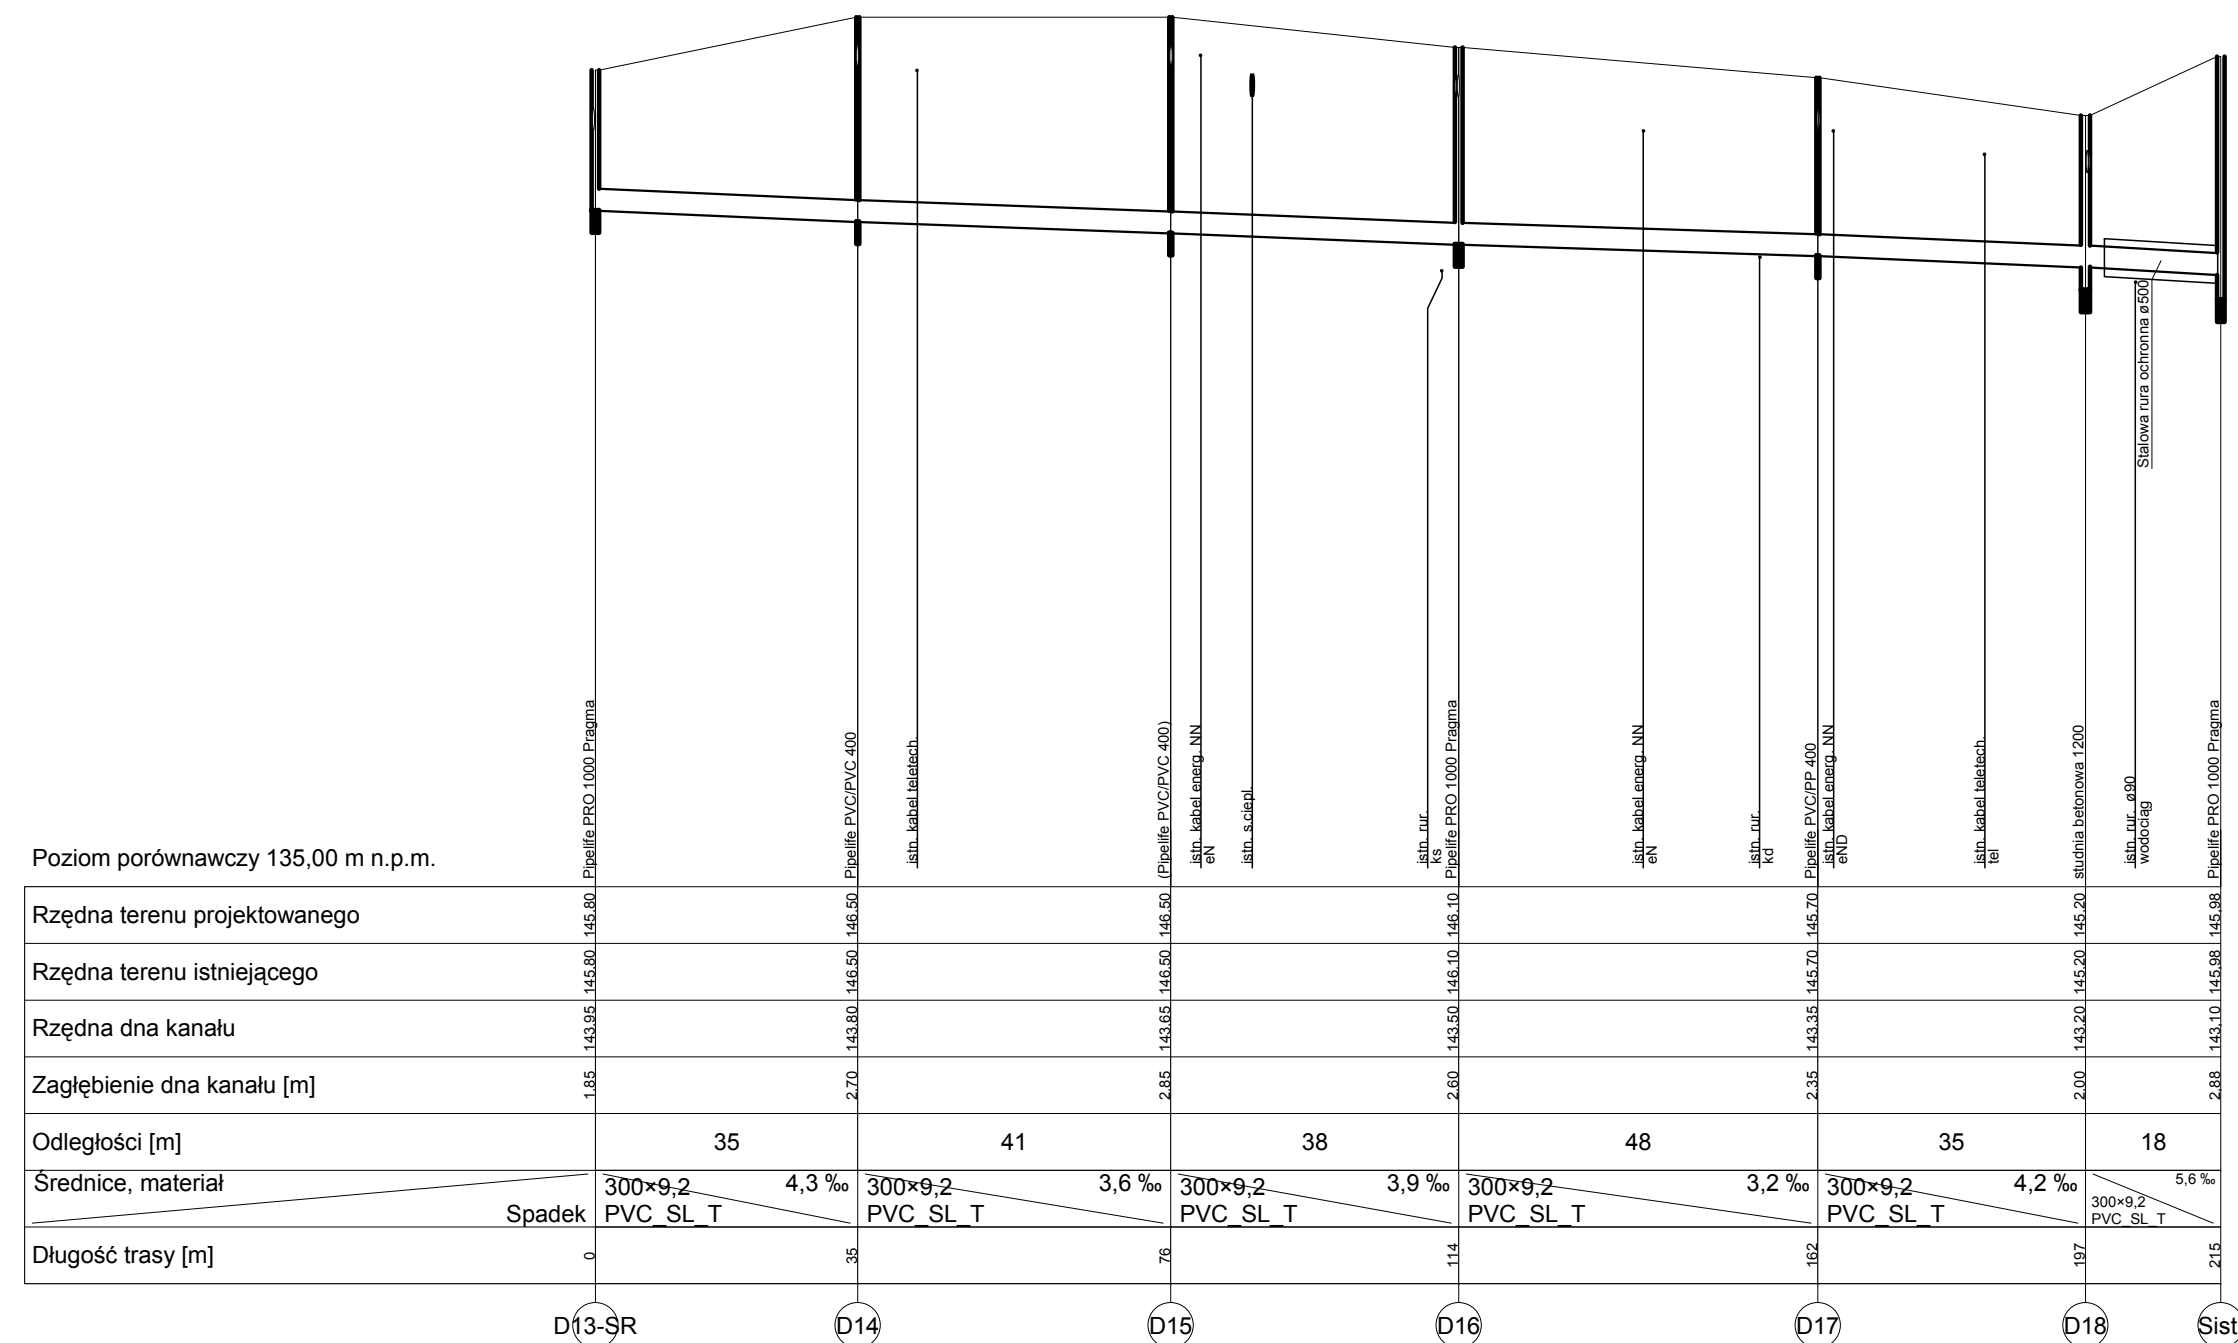

Kolektor tłoczny PE ø90

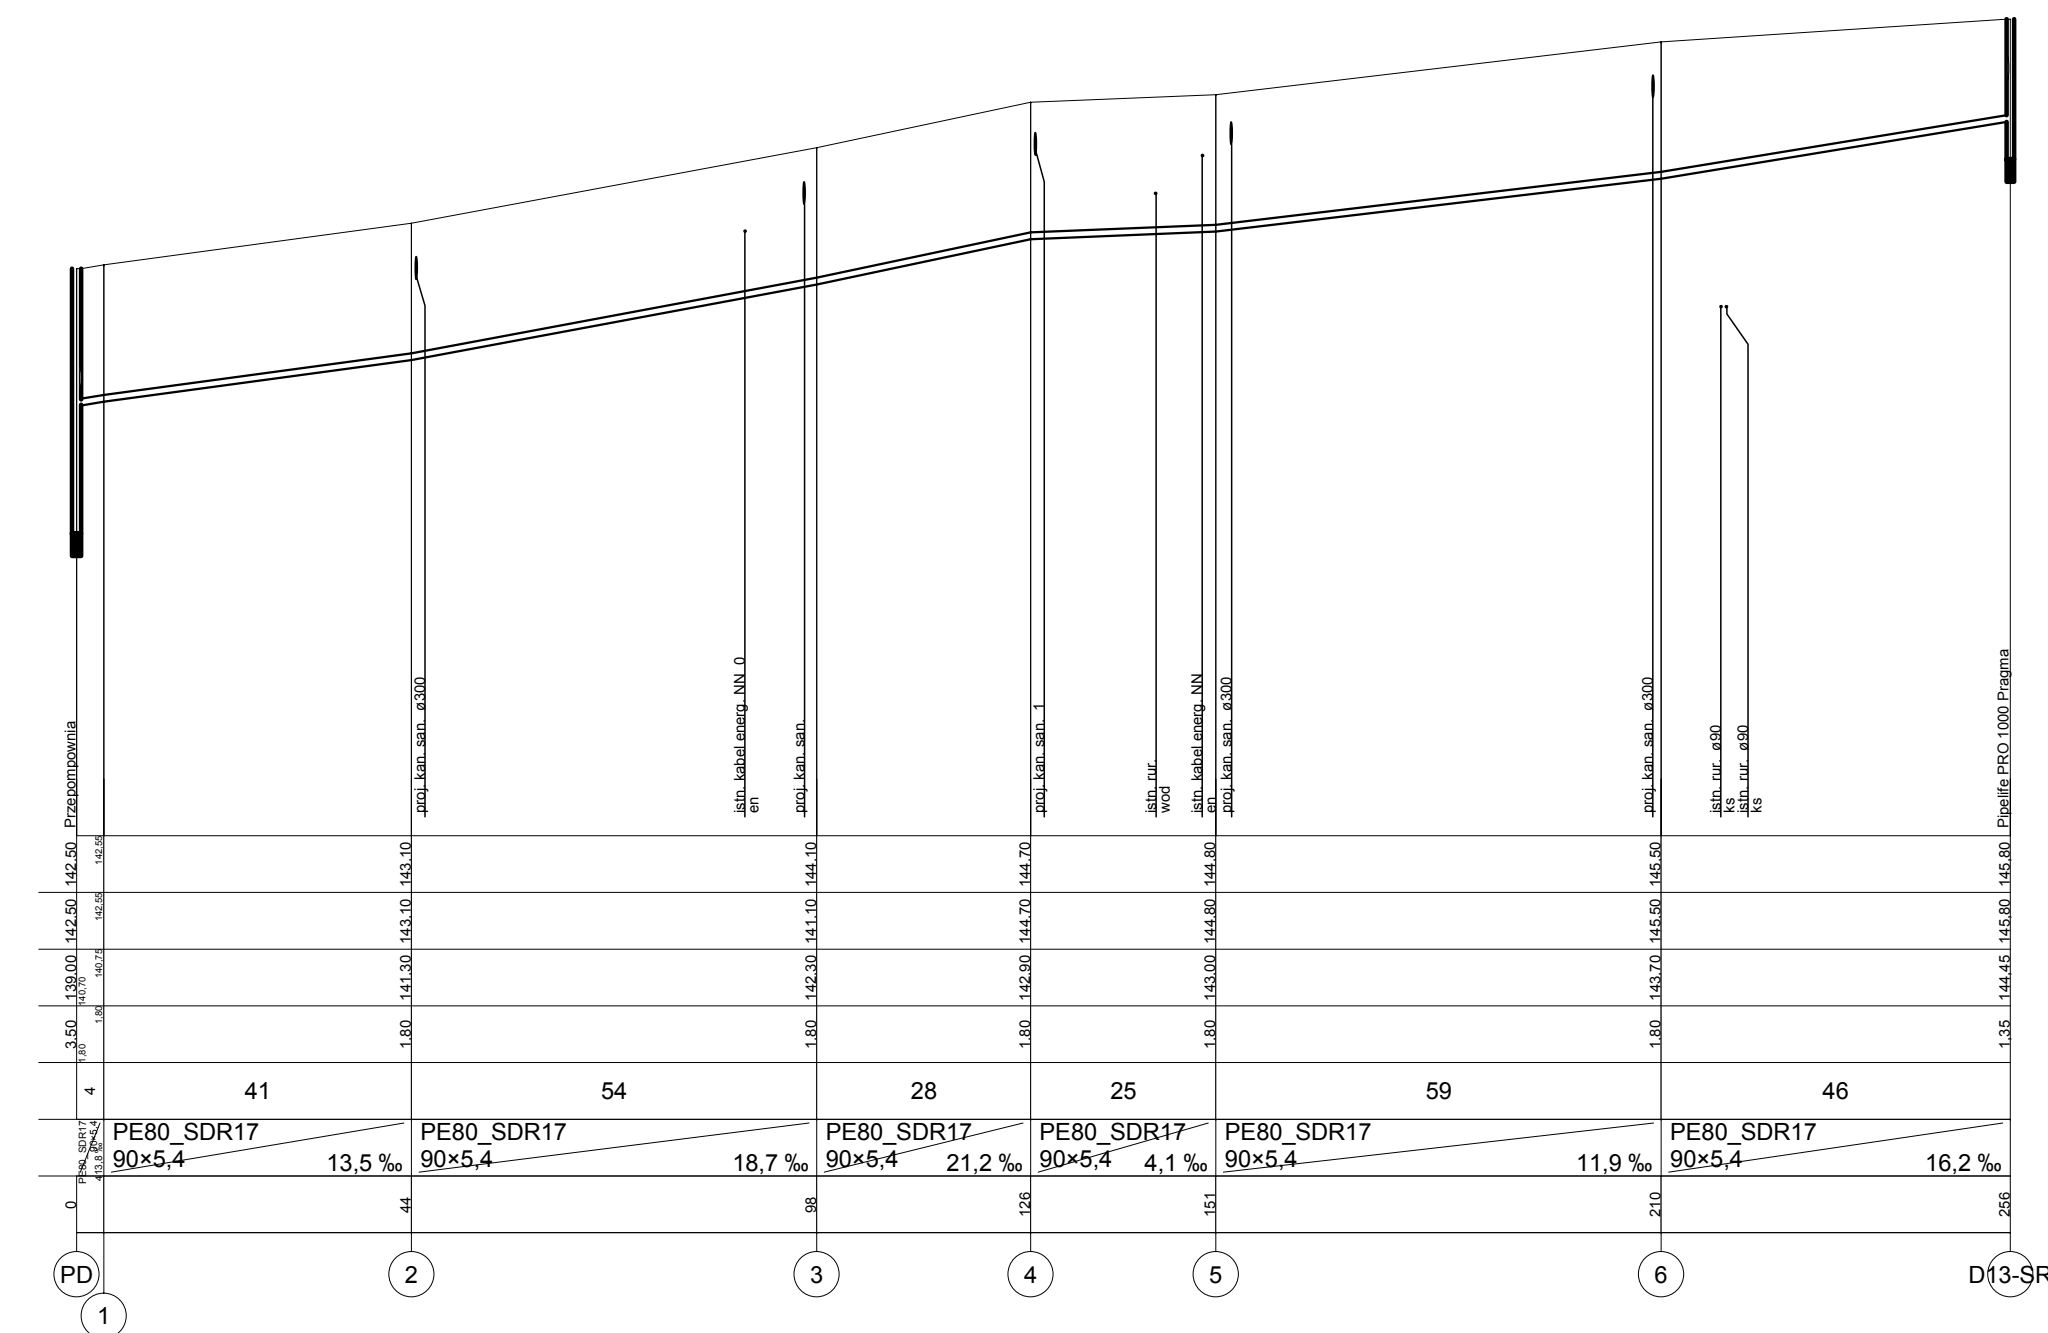

SRODOWISKO s.c.			
ul. Suwalska 21, 11-500 Giżycko			
Kanalizacja deszczowa w ul. Kolejowej i Kowcowej w Gminie Wydmyny			
Opis	Profilę podłożne rurociągów		Przebieg budowlany
data			2008
autor	Gmina Wydmyny Plac Rynek 1/1, 11-510 Wydmyny		2010/16
Adres projektu	mgr inż. Jan Gładziuszewicz WAM/0026/PWOS/OS/03	Projekt	Do rys.
Wykonano	mgr inż. Antoni Wróbel SUW 1/98		
Opiniowano	mgr inż. Marita Skarżyńska-Stanęty SUW 31/91		