

MIEJSCOWY PLAN ZAGOSPODAROWANIA PRZESTRZENNEGO TERENU POŁOŻONEGO PO ZACHODNIEJ STRONIE DROGI POWIATOWEJ NR 1706N WYDMINY - RANTY, W OBRĘBIE GRÓDEZY JNYM WYDMINY- GMINA WYDMINY Z PRZEZNACZENIEM NA TERENY PRZEMYSŁOWE

Załącznik nr 1
do Uchwały nr XXV/171/2016
Rady Gminy Wydminy
z dnia 30 września 2016 roku


SKALA 1:1000
0 10 20 30 40 50

WYRYS Z STUDIUM UWARUNKOWAŃ I KIERUNKÓW
ZAGOSPODAROWANIA PRZESTRZENNEGO GMINY WYDMINY



LEGENDA:

[Symbol]	Granicą opracowania
[Symbol]	Linia rozgraniczająca tereny o różnym sposobie użytkowania ściśle określone
[Symbol]	Nieprzekraczalna linia zabudowy
[Symbol]	Tereny zabudowy produkcyjnej
[Symbol]	Teren zabudowy usługowo-mieszaniowej
[Symbol]	Teren ogródków działkowych
[Symbol]	Teren lasu
[Symbol]	Teren drogi powiatowej
[Symbol]	Tereny dróg wewnętrznych
[Symbol]	Linia elektroenergetyczna wysokiego napięcia 110kV ze strefą uciążliwości
[Symbol]	Linia elektroenergetyczna średniego napięcia 15kV ze strefą uciążliwości
[Symbol]	Linia elektroenergetyczna średniego napięcia podziemna

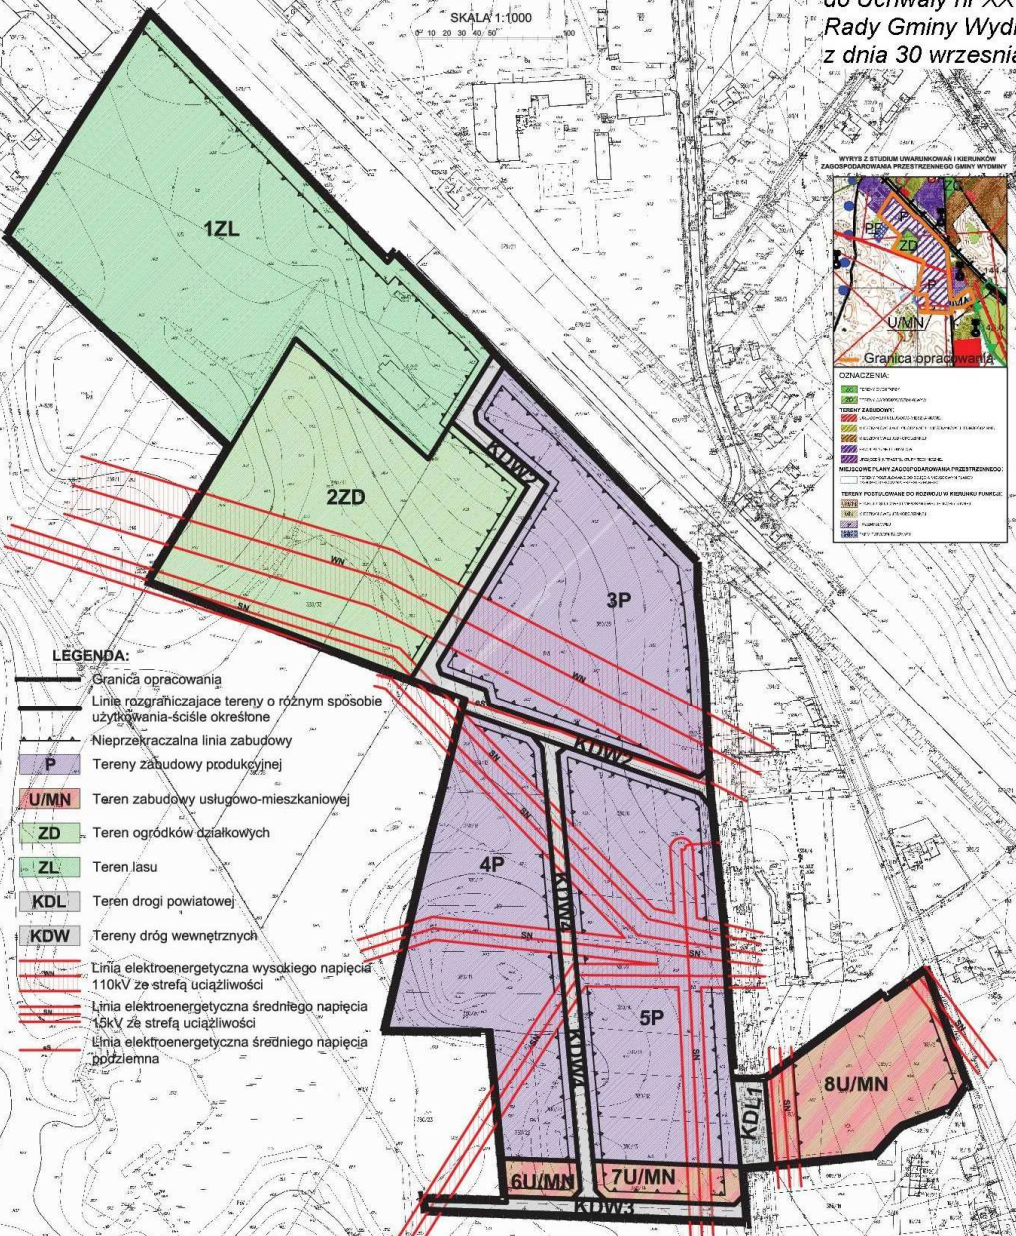

LOKALIZACJA WYDMINY	SKALA
DATA OPRACOWANIA	1:1000
WYKONANIE	