Projektowane zmiany w pomieszczeniach kotłowni
Budynek główny ZSO
ul.Grunwaldzka 94,11-510 Wydminy
skala1:100

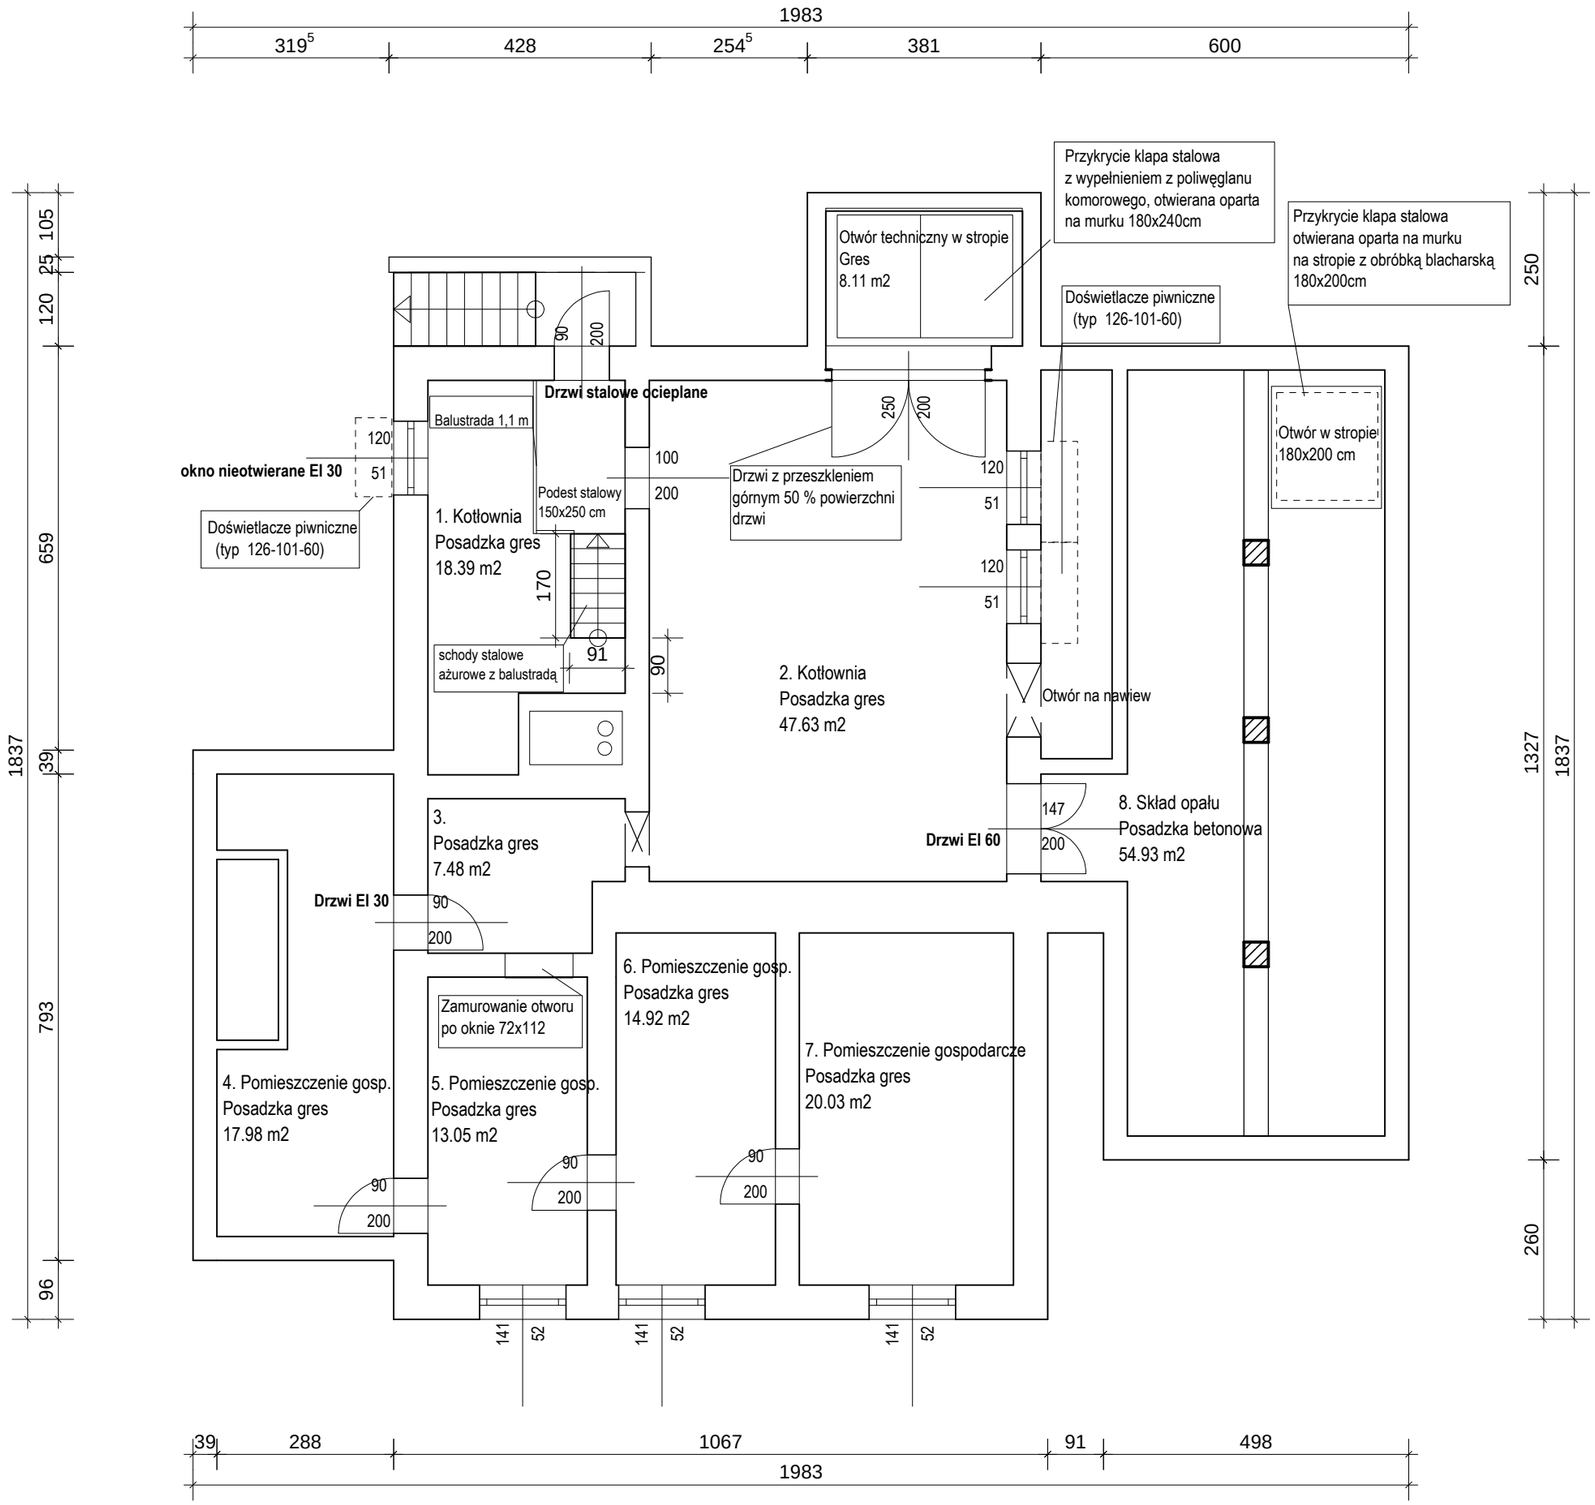

Projektowany remont pomieszczeń kotłowni w zakresie koniecznym do dostosowania do projektowanej nowej kotłowni: rozbiórka części ścianek działowych, naprawa tynków, malowanie pomieszczeń , obniżenie posadzki -wymagana wysokość pomieszczeń 250 cm,wykonanie posadzek z gresu antyposlizgowego w pomieszczeniach kotłowni i posadzki betonowej w składzie opału, wymiana stolarki okiennej , wymiana stolarki drzwiowej wewnętrznej i zewnetrznej, montaż doświetlaczy okiennych, montaż klapy wsypowej na opał, uszczelnienie stropu od góry przy zlikwidowanych otworach w stropie

Projekt:	TERMOMODERNIZACJI BUDYNKÓW ZSO UL. GRUNWALDZKA 94, 11-510 WYDMINY		
Inwestor:	GMINA WYDMINY PLAC RYNEK 1/1, 11-510 WYDMINY		
Architekt:	Janusz Ejsmont Daszyńskiego 7/8, 11-500 Giżycko		
Nazwa pliku:	Wydminy Szkoła Kotłownia projekt		
Skala:	1 : 100	Data: 2017-01-20	1. Piwnica