


Inwentaryzacja pomieszczeń kotłowni  
Budynek główny ZSO  
ul.Grunwaldzka 94,11-510 Wydmyny  
skala1:100

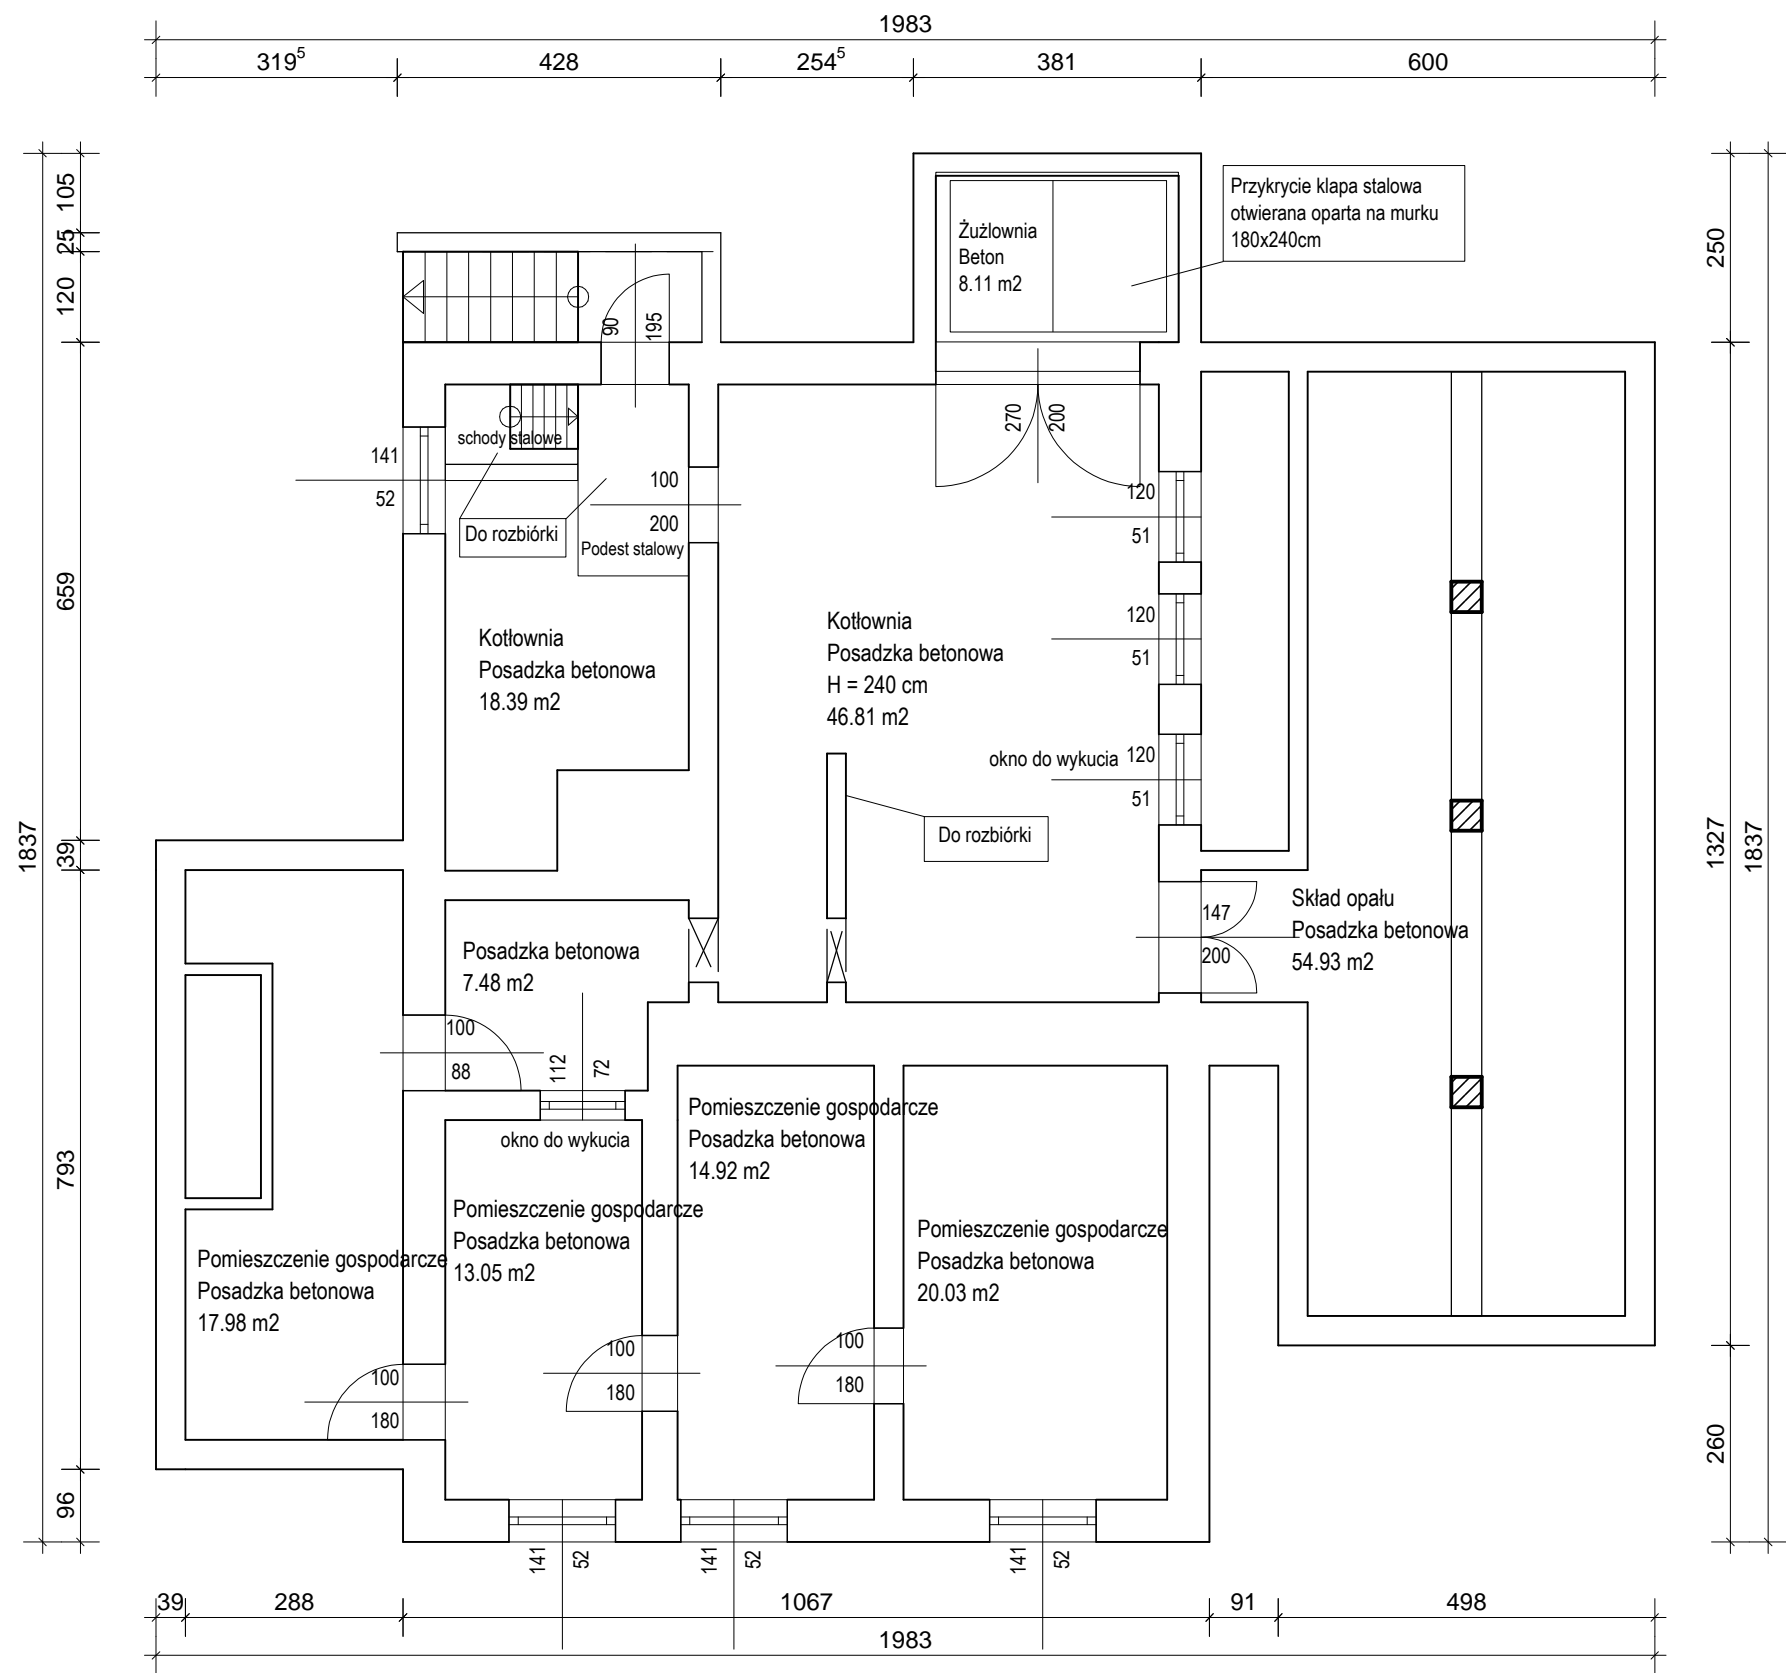

Projekt:	TERMOMODERNIZACJI BUDYNKÓW ZSO UL. GRUNWALDZKA 94, 11-510 WYDMINY		
Inwestor:	GMINA WYDMINY PLAC RYNEK 1/1, 11-510 WYDMINY		
Architekt:	Janusz Ejsmont Daszyńskiego 7/8, 11-500 Giżycko		
Nazwa pliku:	Wydmyny Szkoła Kotłownia		
Skala:	1 : 100	Data:	2017-01-20
			1. Piwnica