


Obręb Wydmyny  
Gmina Wydmyny  
Powiat Giżycki  
woj. warmińsko-mazurskie

WYRYS Z MAPY ZASADNICZEJ  
Skala 1:500

MAPA NIEAKTUALIZOWANA

# PLAN ZAGOSPODAROWANIA

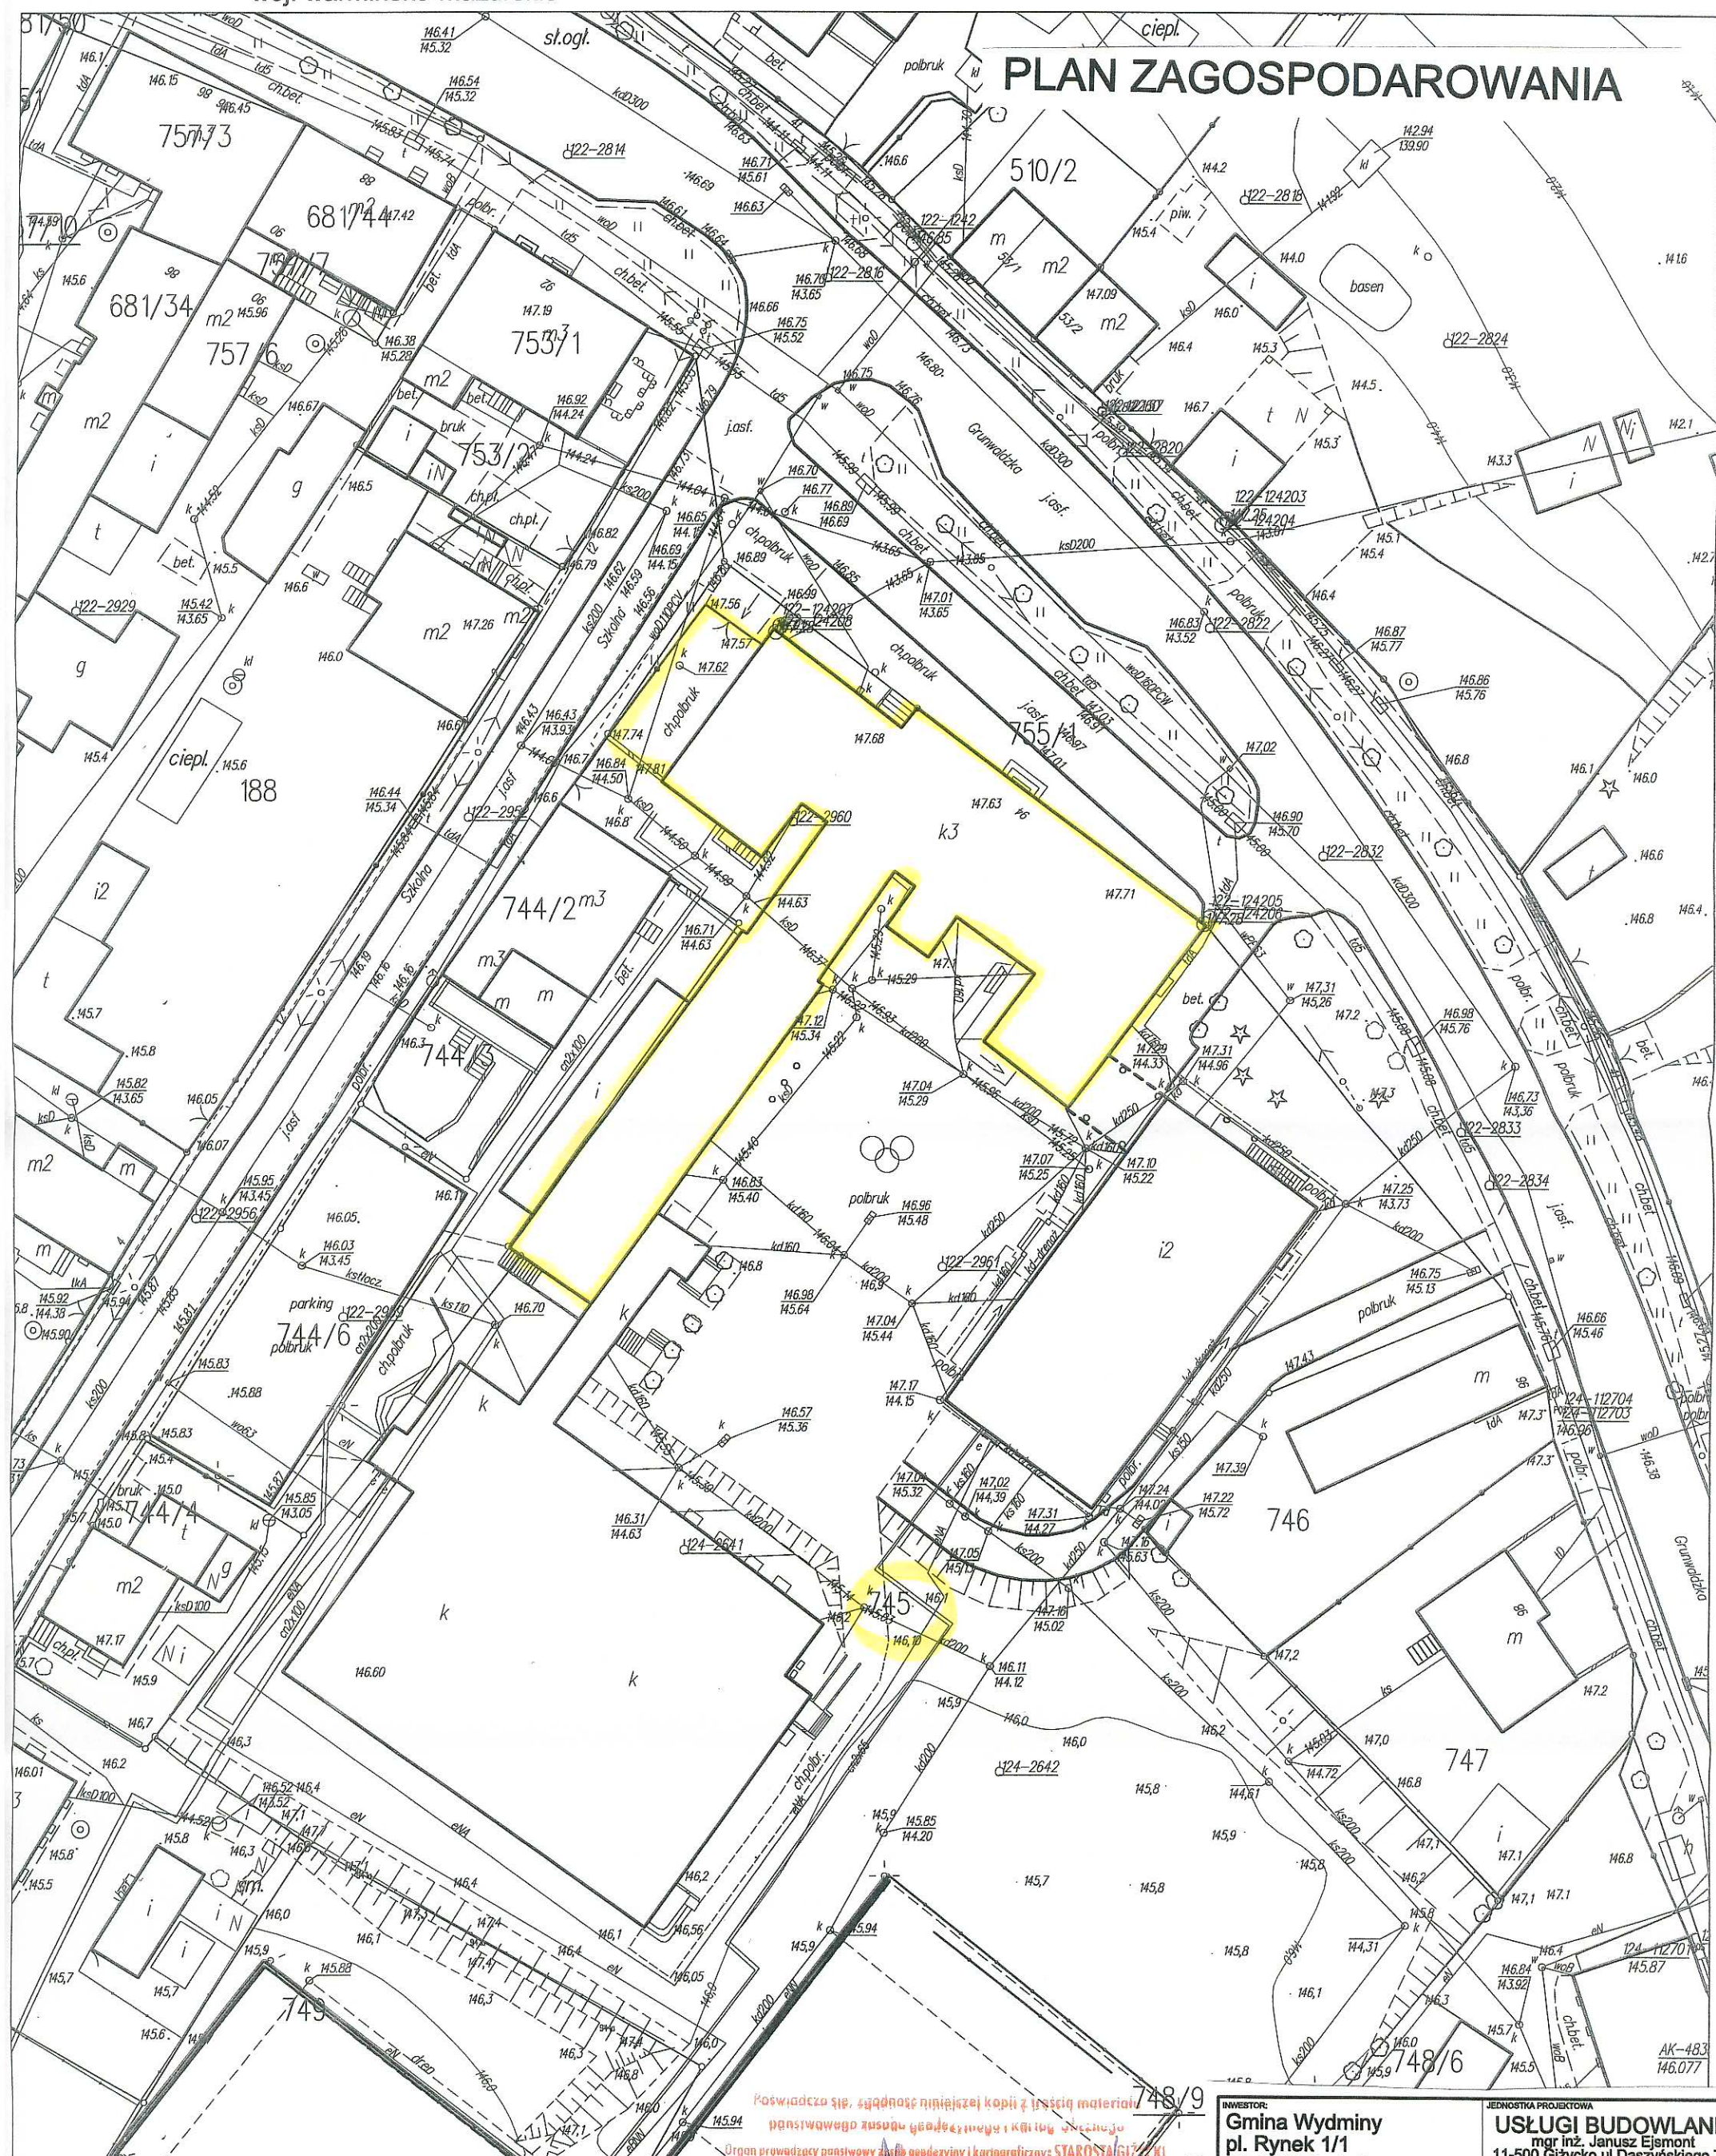

Powiat Giżycki  
Gmina Wydmyny  
Organ prowadzący państwową służbę geodezyjną i kartograficzną: STAROSTA GIŻYCKI

Nazwa materiału zasobu  
Identyfikator ewidencyjny materiału zasobu  
Data wykonania kopii  
Imię, nazwisko i podpis osoby reprezentującej organ

2.4 STY. 2017

PODINSPEKTOR

Urząd Kasz-Kuszuśka

INWESTOR: <b>Gmina Wydmyny</b> pl. Rynek 1/1 11-510 Wydmyny	JEDNOSTKA PROJEKTOWA <b>USŁUGI BUDOWLANE</b> mgr inż. Janusz Ejsmont 11-500 Giżycko ul. Daszyńskiego 7/8 NIP 845-121-06-72, Regon 790286668
PROJEKT: <b>Projekt termomodernizacji budynku ZSO w Wydminach</b> ul. Grunwaldzka 96, 11-510 Wydmyny	
RYSUJĄCY: <b>mgr inż. Janusz Ejsmont</b> upr. bud. / SW 45/91 w specjalności konstrukcyjno - budowlanej Nr ewid. WAM BG/0567/01	
DATA <b>01/2017</b>	
SKALA <b>1:500</b>	
NR RYS. <b>1</b>	