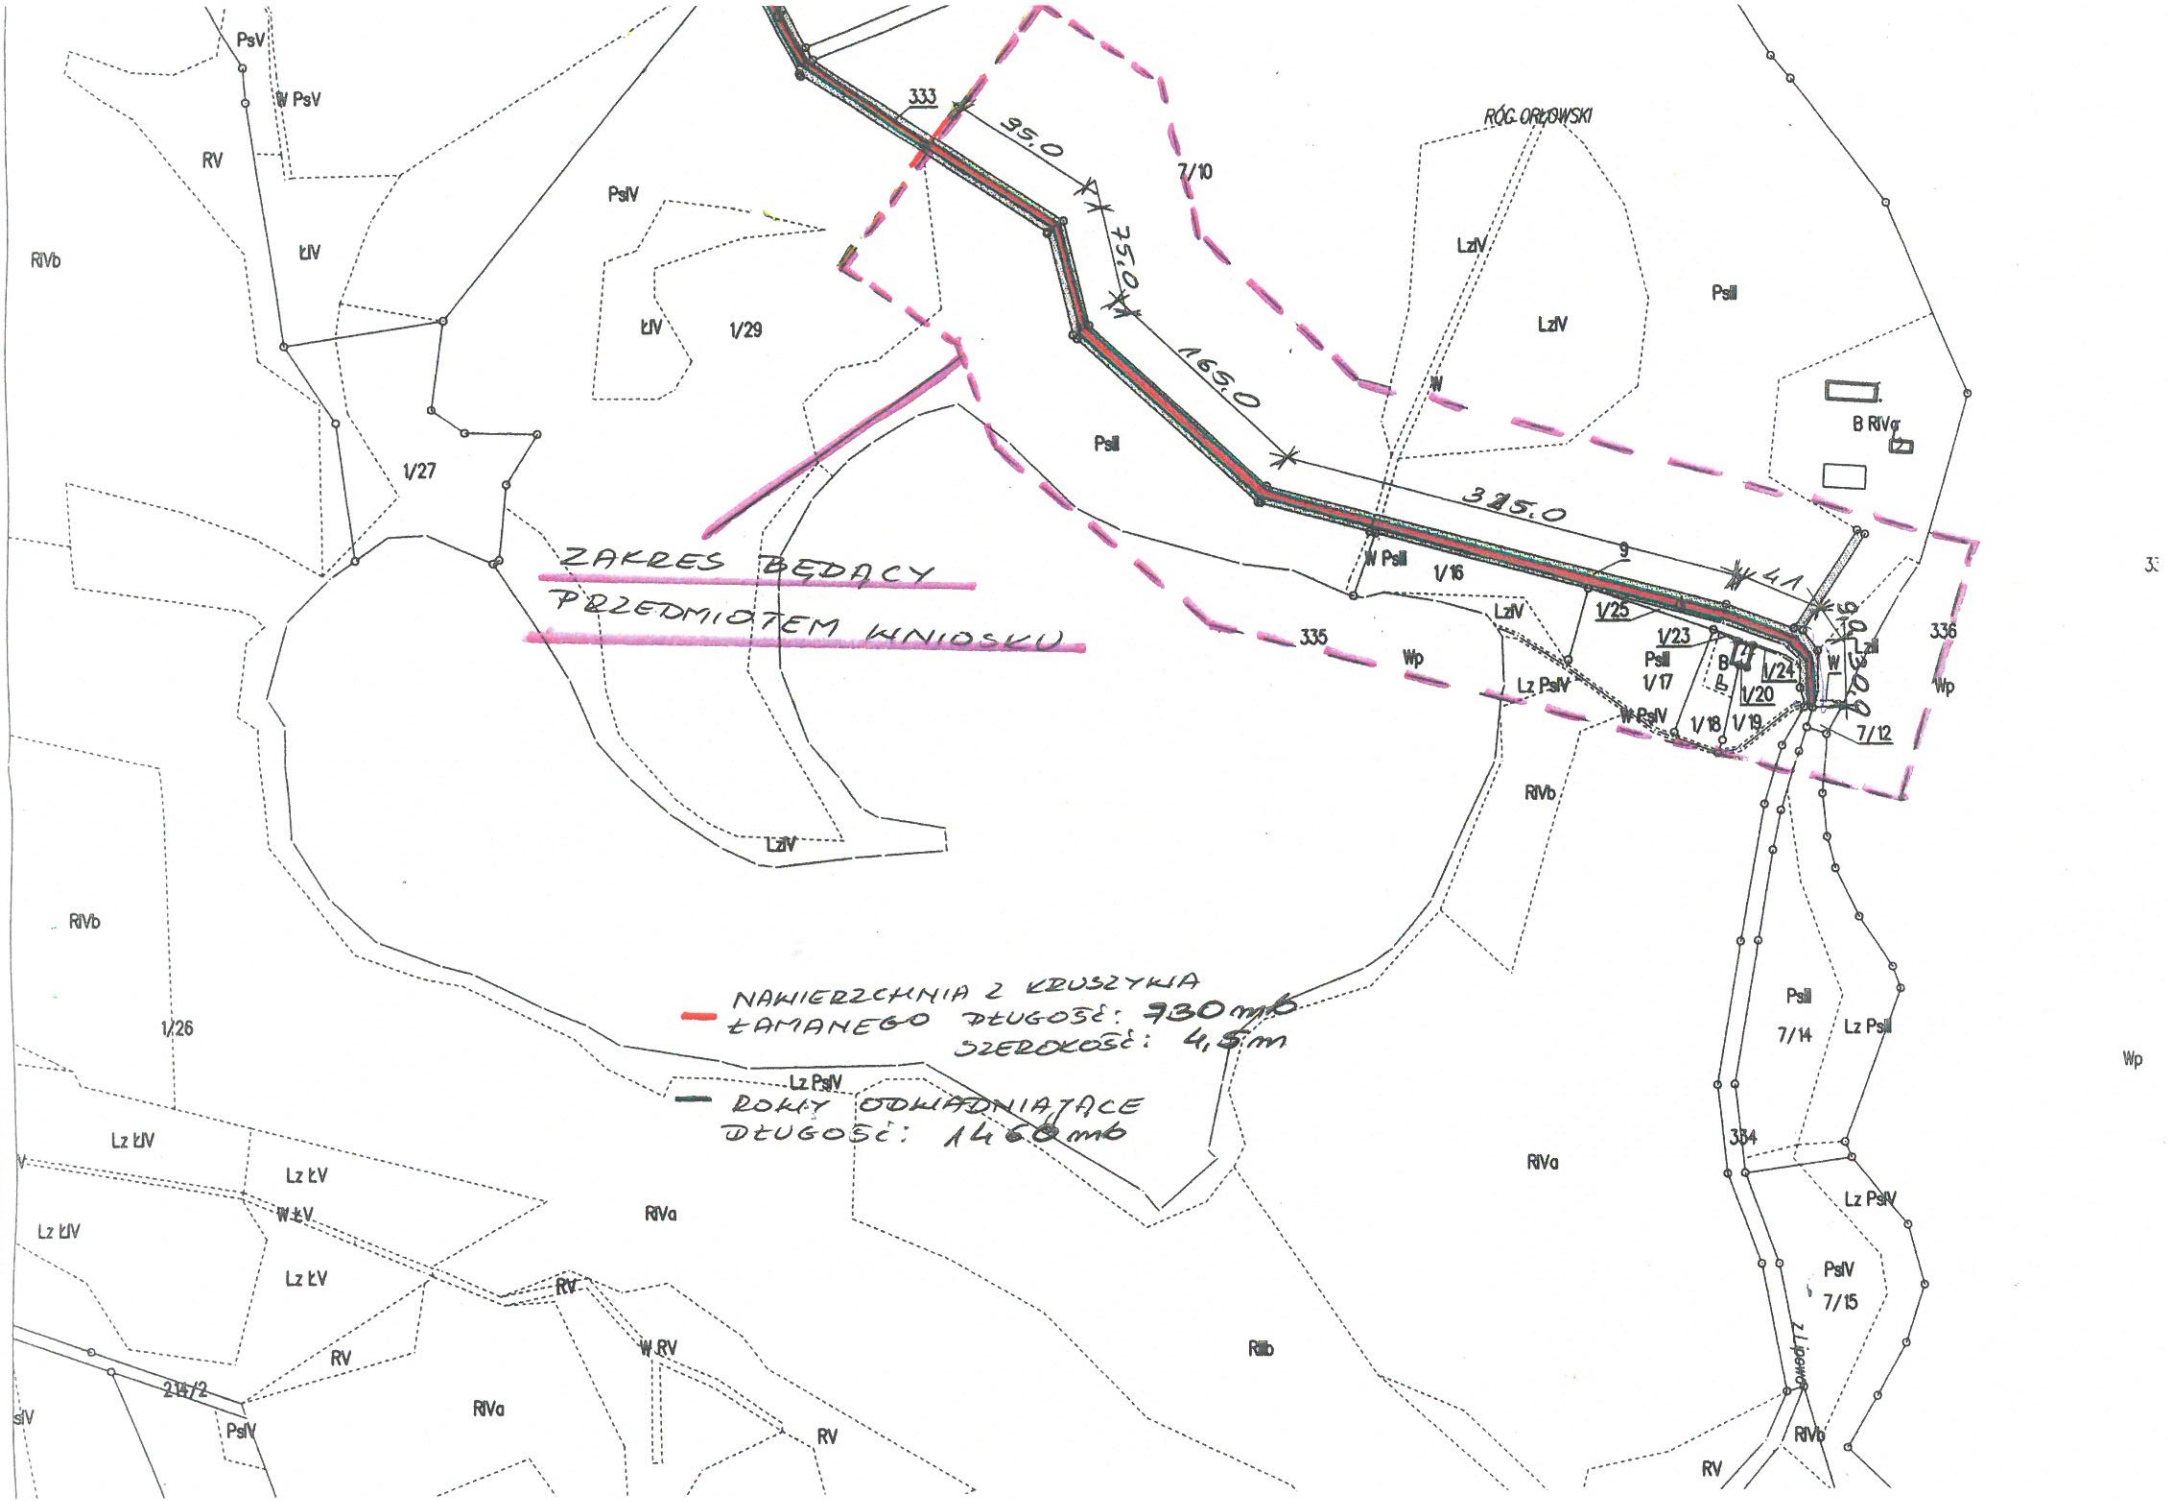
ZAKRES BĘDĄCY PRZEDMIOTEM WNIOSKU
NAWIERZCHNIA Z KRUSZYWA ŁAMANEGO DŁUGOŚĆ: 730mb SZEROKOŚĆ: 4,5m
ROWY ODWADNIAJĄCE DŁUGOŚĆ: 1460mb
333
95.0
75.0
165.0
325.0
335
336
354
7/10
7/12
7/14
7/15
1/16
1/17
1/18
1/19
1/20
1/23
1/24
1/25
1/26
1/27
1/29
214/2
ROŚ. ORŁOWSKI
B RIVg
PsV
W PsV
RV
RIVb
ŁIV
PsIV
LzIV
PsII
W PsII
Lz PsIV
W PsIV
Wp
RIVa
RIIb
Lz ŁIV
W ŁV
Lz ŁV
W RV
Lz PsII
Lz Lipowa