


MAPA SYTUACYJNO-WYSOKOŚCIOWA 1:500
do celów projektowych
zmniejszone do skali 1:1000

Woj.: warmińsko - mazurskie
Powiat: giżycki
Gmina: 280610_2 Wydminy
Obręb: 280610_2.0018 Węzówka - trasa

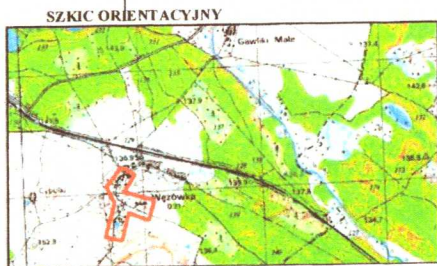

SKALA 1: 25 000

Mapa aktualna na dzień 13.06.2018r.
Mapa zasadnicza ark. 7.212.29.25.1.1; 7.212.29.25.1.3; 7.212.29.25.1.4
Układ współrzędnych „2000”
Układ wysokościowy Krasnod 60

W obszarze objętem aktualizacja nie badano skłębności gruntowych

Uwaga: Pasa wykazonymi na niniejszej mapie urządzeniami podziemnymi nie wyklucza się istnienia w terenie urządzeń podziemnych, dla których brak było informacji branżowych i nie zostały odnotowane w trakcie pomiaru.

Granice działek w kreślono na podstawie mapy ewidencji gruntów i budynków (EW mapa) bez ustalania stanu prawnego na granicy

UWAGA: O - PUNKT
PRAWNIE CHRONIONY NA PODSTAWIE
Art. 15 ust. 3 ustawy z dnia 17.05.1988r.
Prawo Geodezyjne i Kartograficzne


Wykonał: „GEODETA” s.c.
Z.A. Ziętek i M. Nikitiuk
11-500 Giżycko ul. Lucrańska 1

KERG: WG.6640.701.2018
Rob. nr 85/2018

GEODETA s.c.
mgr inż. Mirosław Ziętek
Rajmiska 11, 11-500 Giżycko
tel. 14 62 12 12 12

mgr inż. Zdzisław Ziętek
mgr inż. Mirosław Ziętek

28.06.2018 851
1.7.11.2018
GOINTEGRATOR

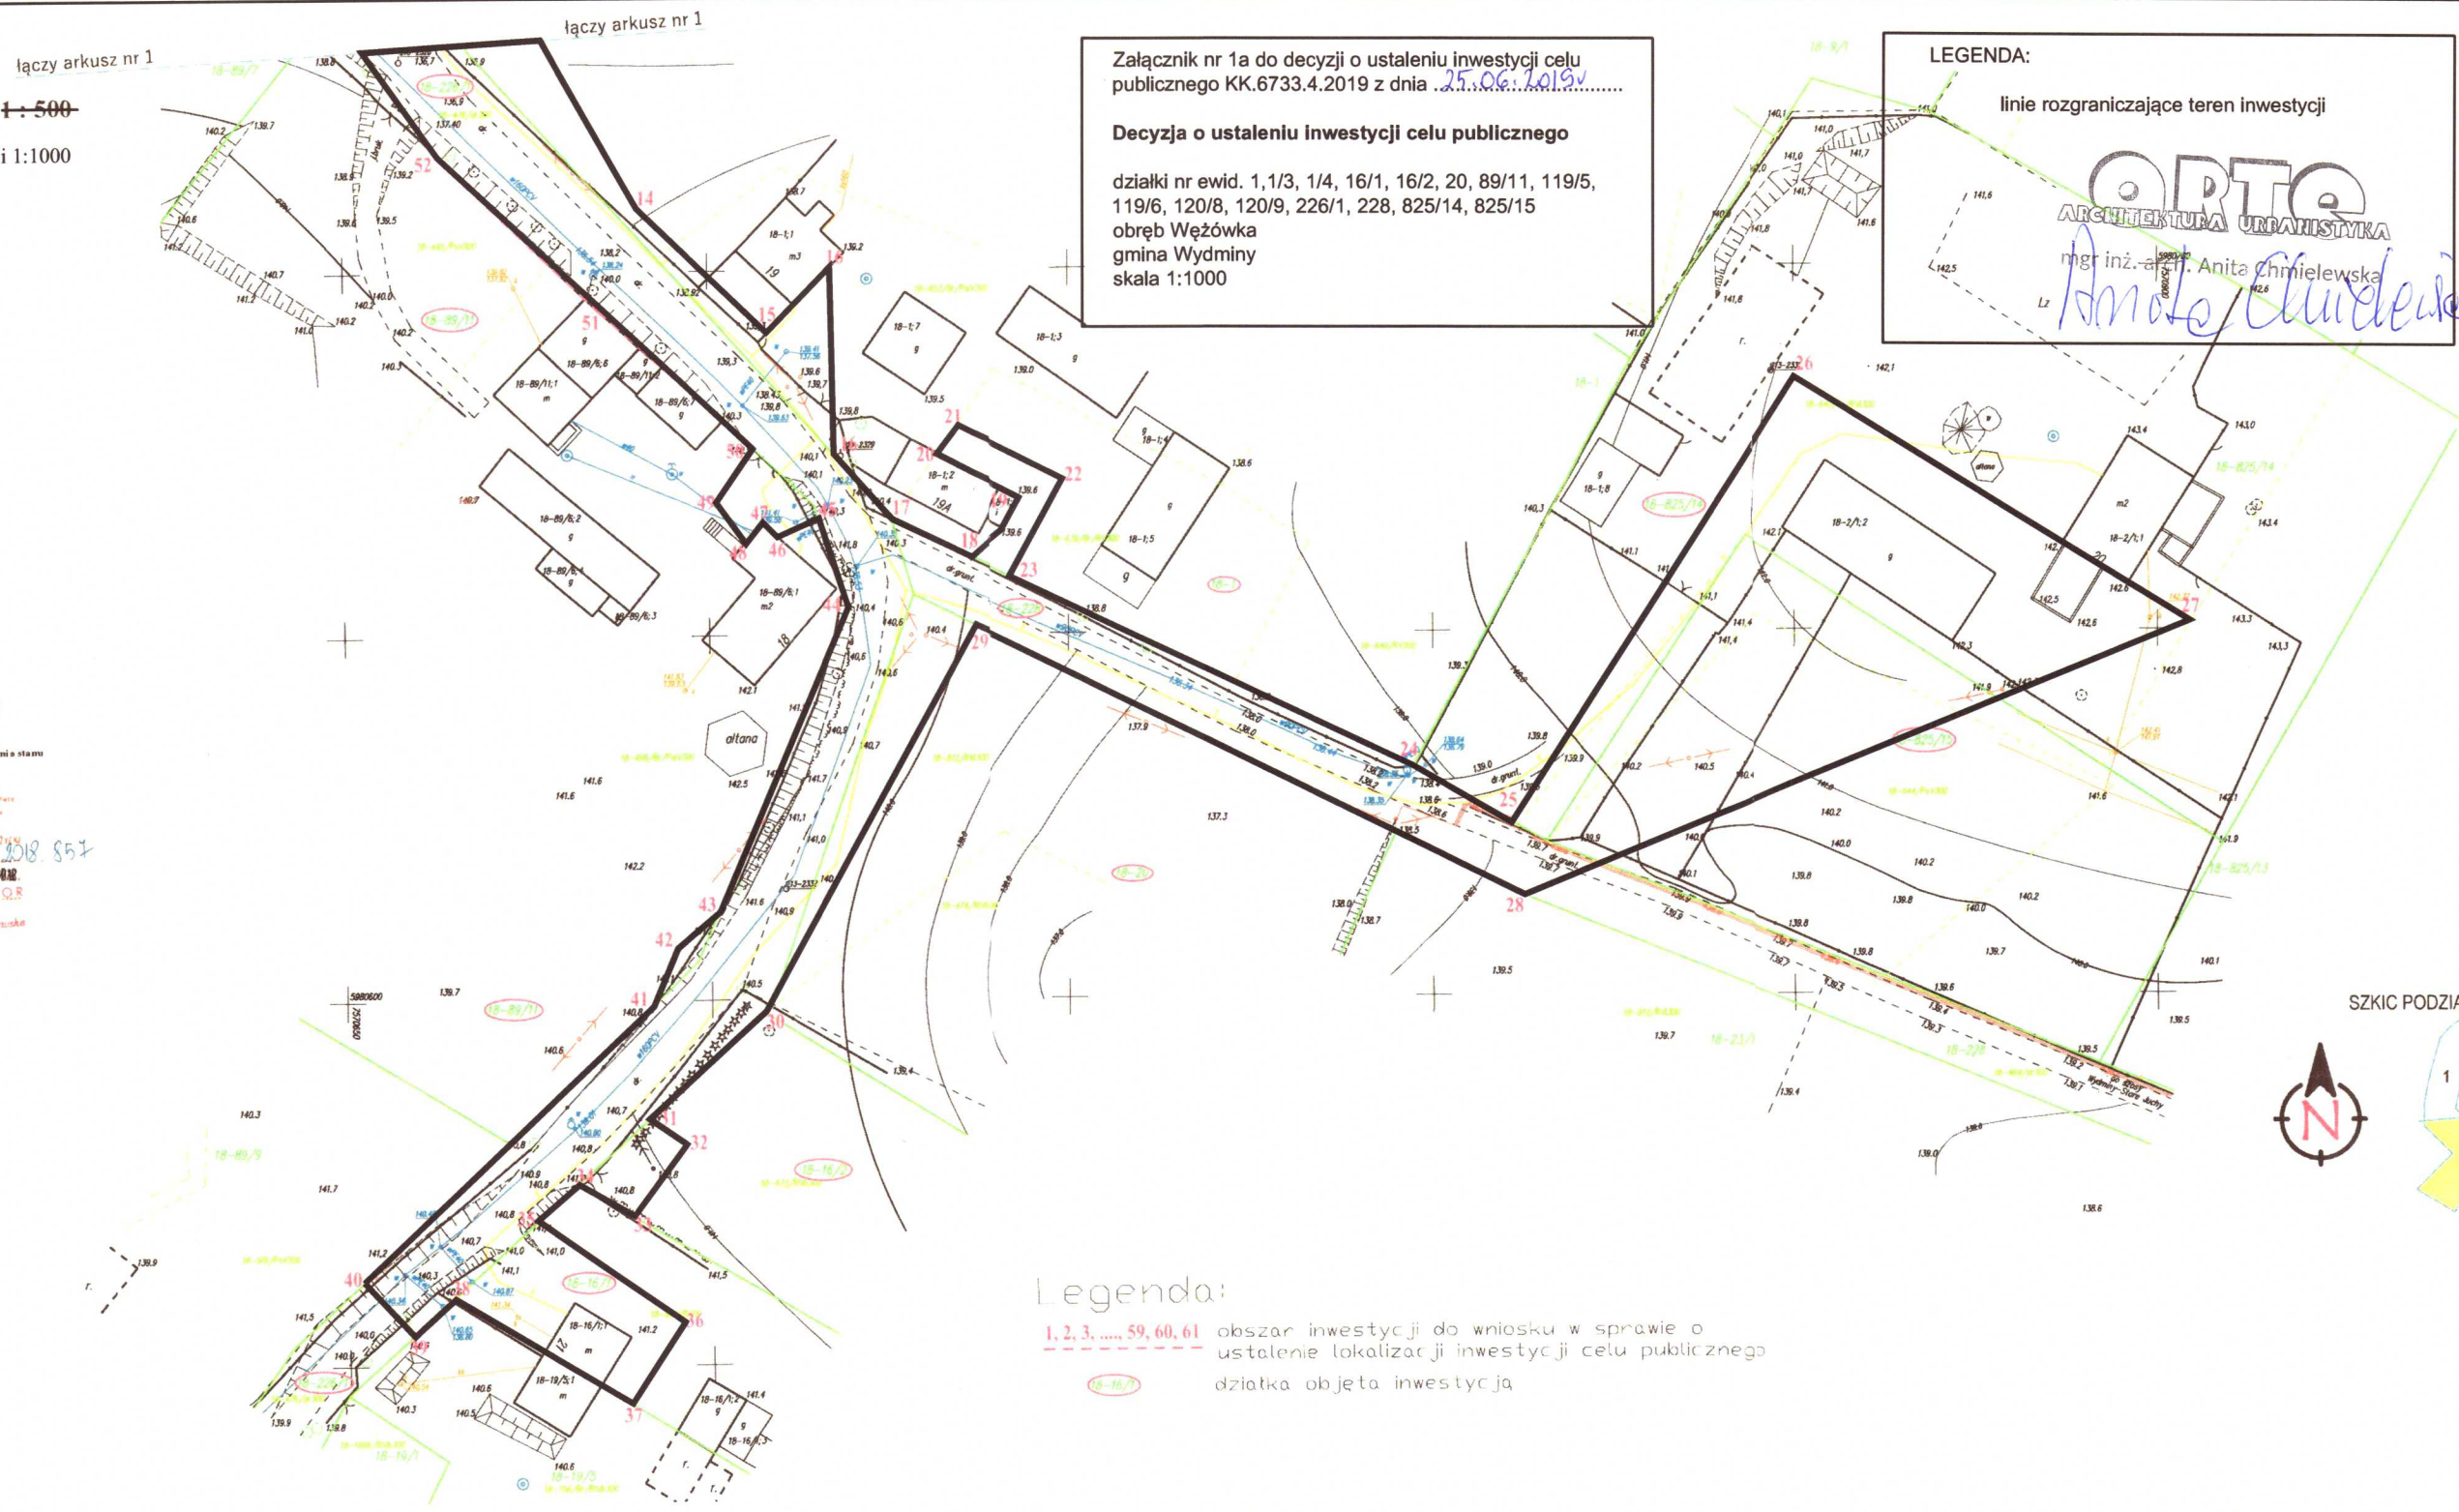

Załącznik nr 1a do decyzji o ustaleniu inwestycji celu publicznego KK.6733.4.2019 z dnia *25.06.2019*.....

Decyzja o ustaleniu inwestycji celu publicznego

działki nr ewid. 1, 1/3, 1/4, 16/1, 16/2, 20, 89/11, 119/5, 119/6, 120/8, 120/9, 226/1, 228, 825/14, 825/15
obręb Węzówka
gmina Wydminy
skala 1:1000

LEGENDA:
linie rozgraniczające teren inwestycji

ORTE
ARCHITEKTURA URBANISTYKA
mgr inż. arch. Anita Chmielewska
Lz Amole Chmielewska

Legenda:
1, 2, 3, ..., 59, 60, 61 obszar inwestycji do wniosku w sprawie o
ustalenie lokalizacji inwestycji celu publicznego
15-16/1 działka objęta inwestycją

