


Załącznik do Uchwały Nr .....  
Rady Gminy Wydminy  
z dnia .....

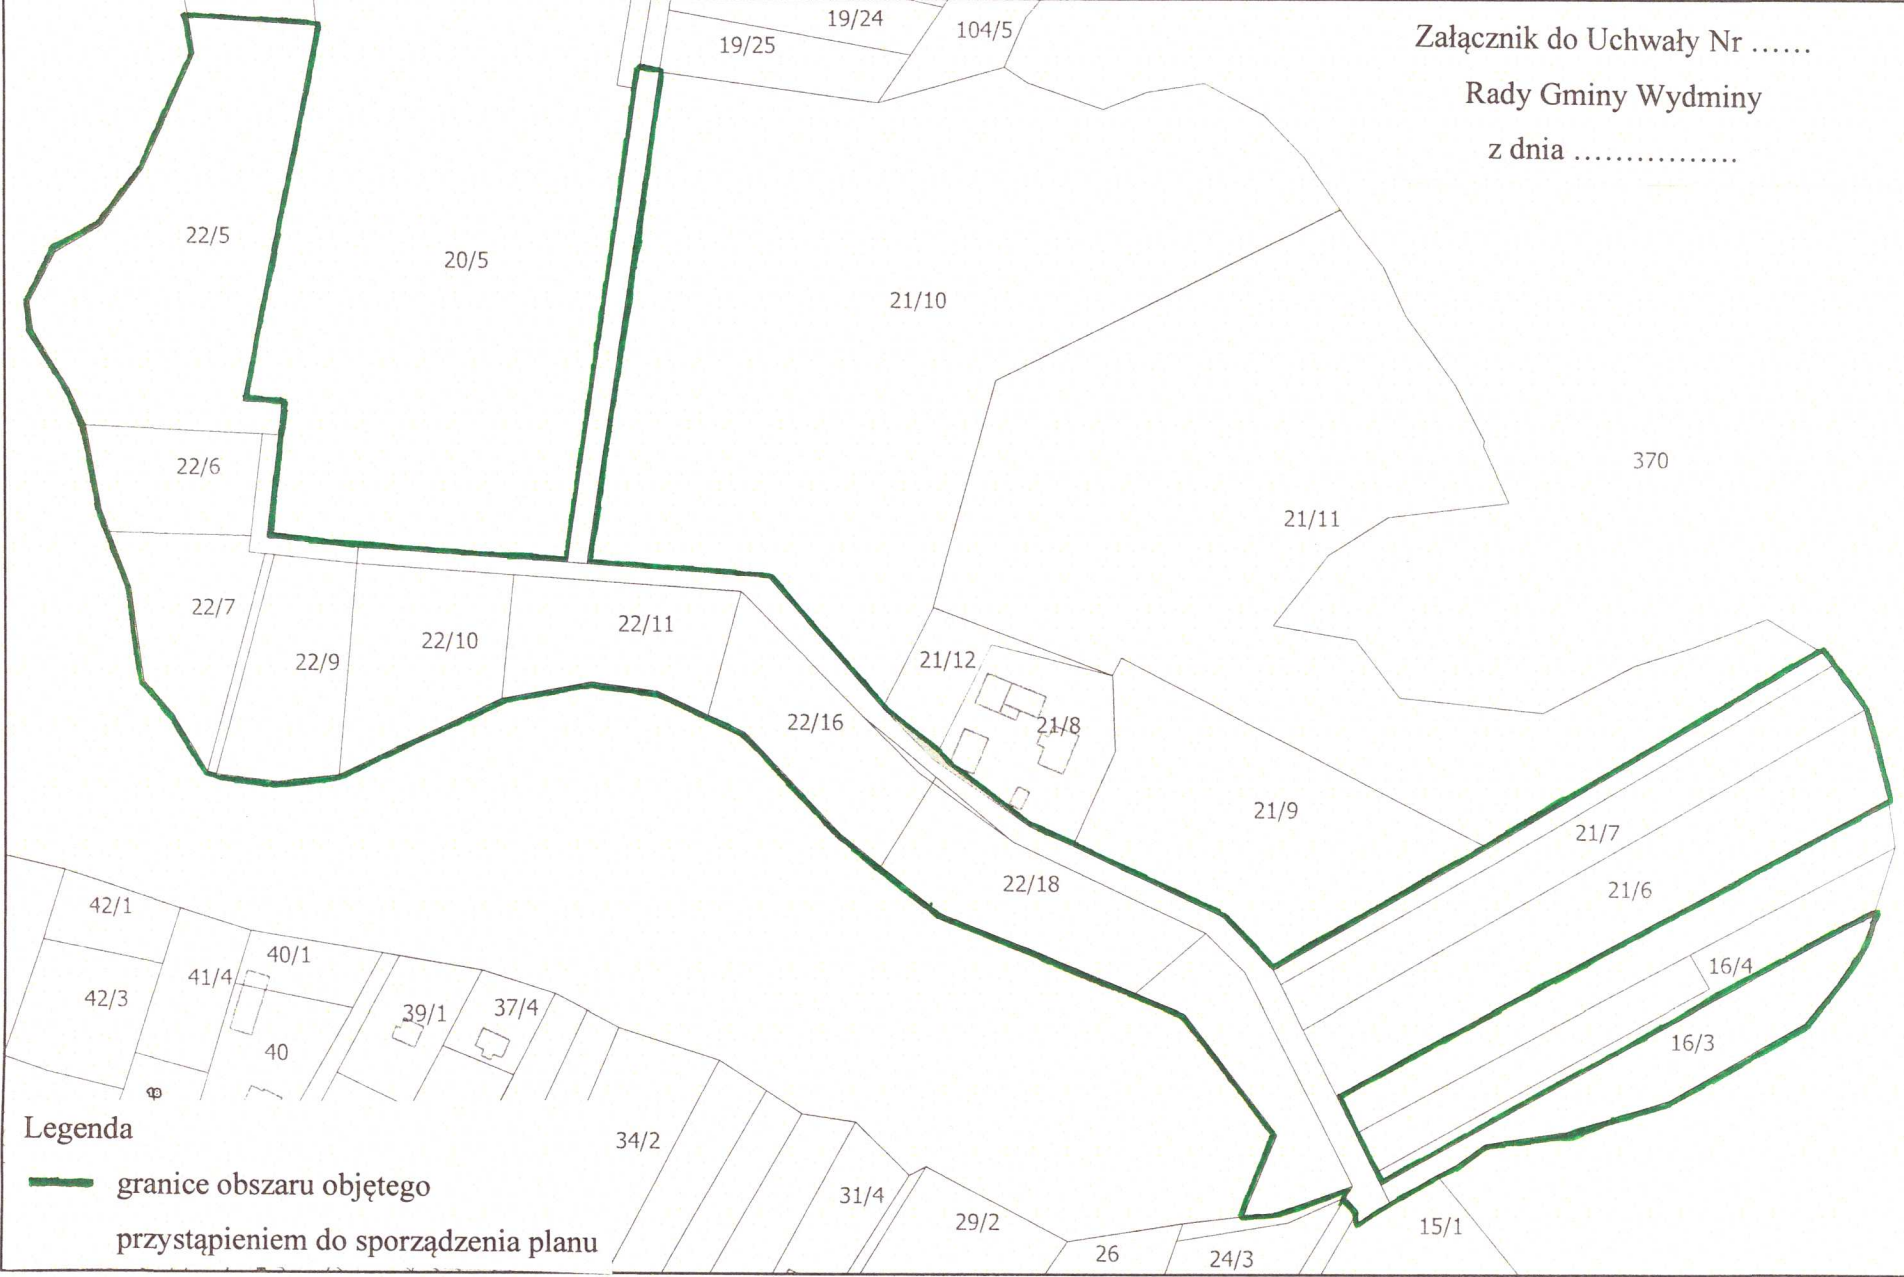

**Legenda**  
— granice obszaru objętego  
przystąpieniem do sporządzenia planu