


**MIEJSOWY PLAN ZAGOSPODAROWANIA PRZESTRZENNEGO TERENU POŁOŻONEGO PO ZACHODNIO-POŁUDNIOWYM STRONIE
DROGI POWIATOWEJ NR 706N WYDMINY - RANTY, W OBRĘBIE GRODZIJNYM
WYDMINY GMINA WYDMINY Z PRZEZNACZENIEM NA TERENY PRZENYSŁOWE**

Załącznik nr 1

do Uchwały nr XXXI/215/2017
Rady Gminy Wydmyny
z dnia 28 marca 2017 roku.

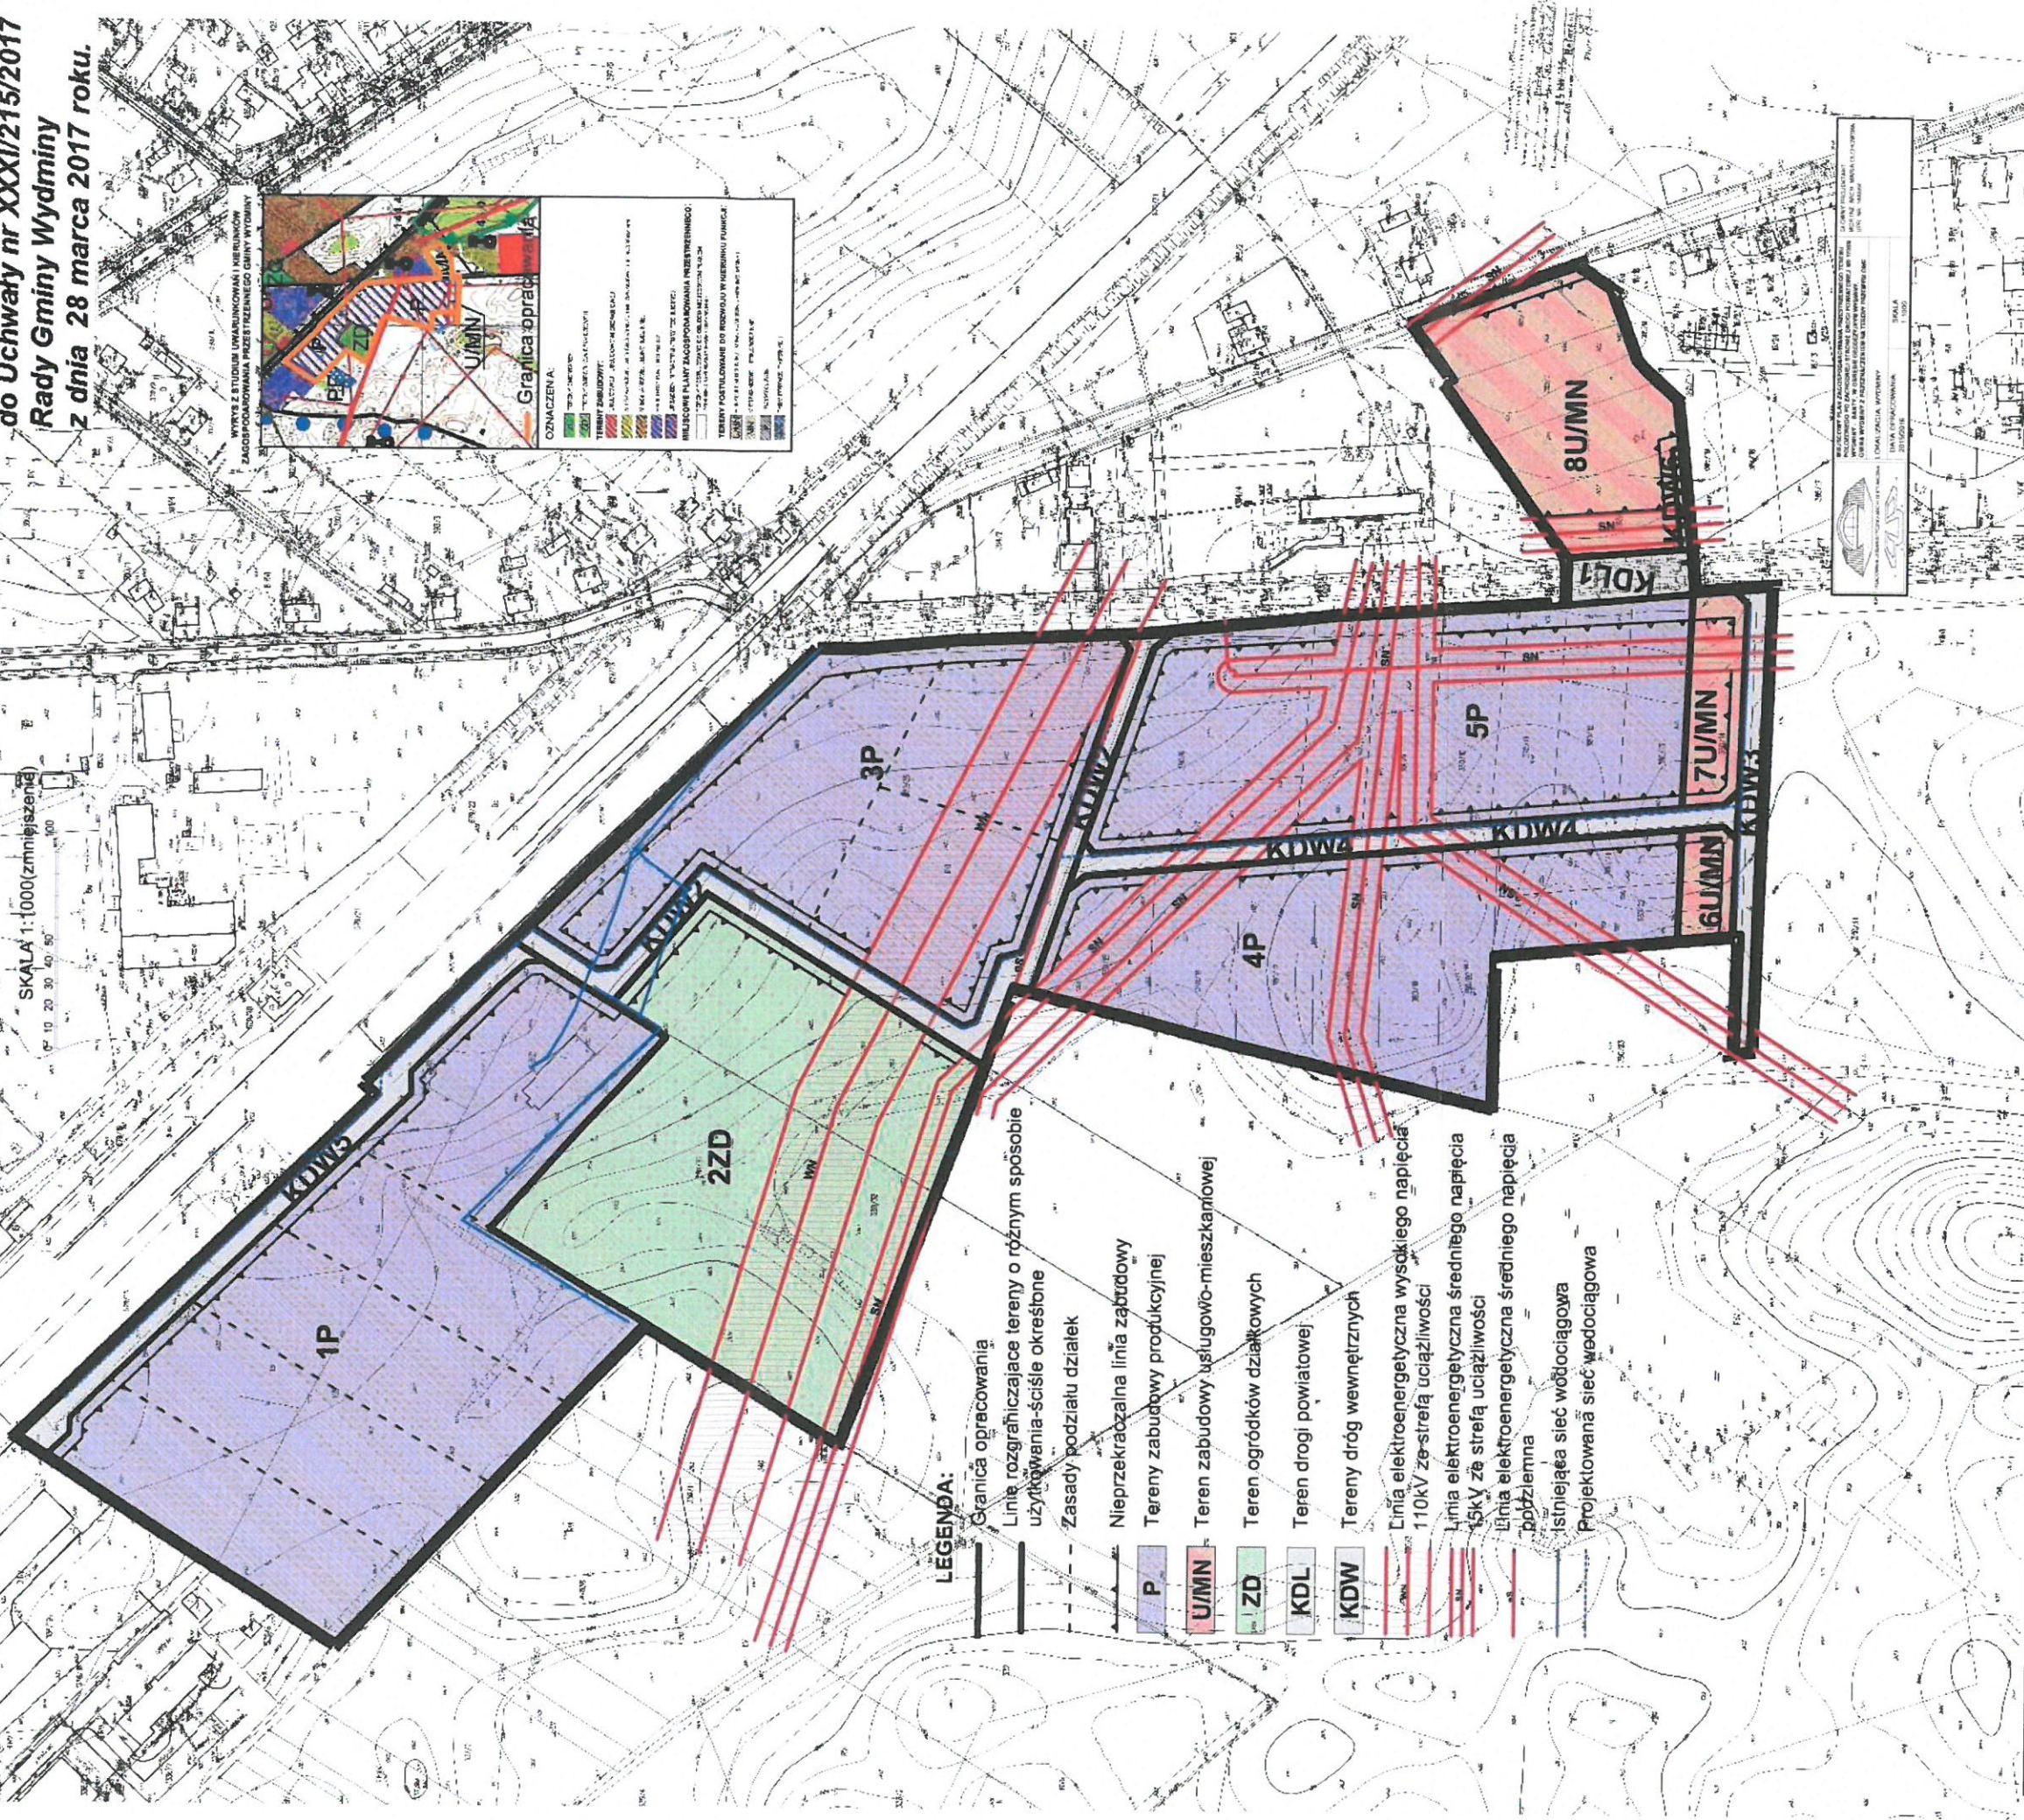

LEGENDA:

- Granicz opracowania
- Linie rozgraniczające tereny o różnym sposobie użytkowania - ściśle określone
- Zasady podziału działek
- Nieprzekraczalna linia zabudowy
- Tereny zabudowy produkcyjnej
- U/MN Teren zabudowy usługowo-mieszkalniowej
- ZD Teren ogródków działkowych
- KDL Teren drogi powiatowej
- KDW Teren dróg wewnętrznych
- Linia elektroenergetyczna wysokiego napięcia 110kV ze strefą uciążliwości
- Linia elektroenergetyczna średniego napięcia 15kV ze strefą uciążliwości
- Linia elektroenergetyczna średniego napięcia 10kV ze strefą uciążliwości
- Istniejąca sieć wodociągowa
- Projektowana sieć wodociągowa