


Przekrój normalny - wystający krawężnik

Skala 1:25

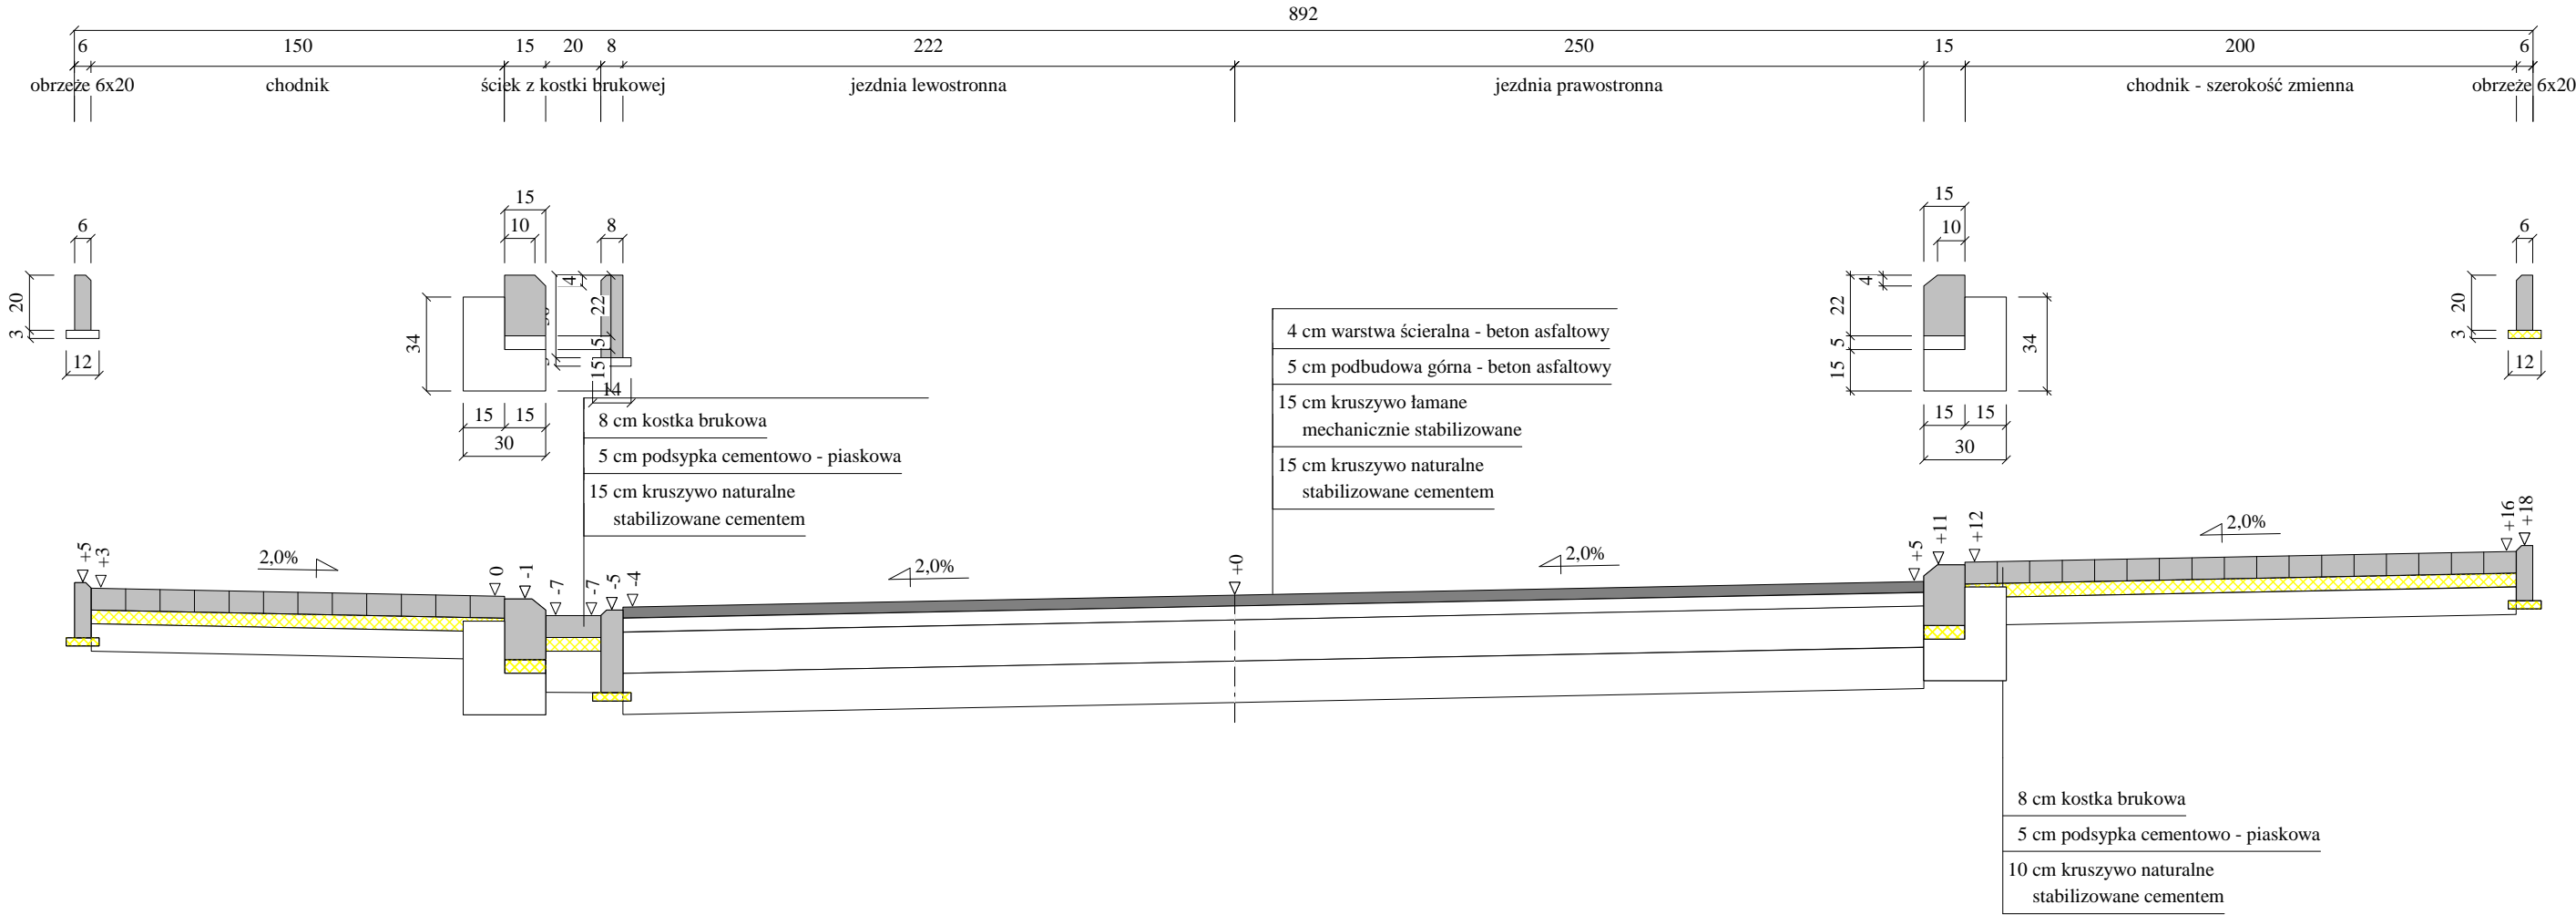

Wykonawca	Przedsiębiorstwo Inżynierii Komunalnej "PIK" - mgr inż. Krzysztof Bronisław Leniec, 12-200 Pisz, Maldanin 18A, tel. 508 265-750		
Inwestor	Gmina Wydminy	Umowa	
Obiekt	Przebudowa ulicy Szkolnej		
Nazwa rysunku	Przekrój normalny	Rysunek nr 3.1.	
Opracował			Załączników
Projektował	mgr inż. Krzysztof Leniec	Uprawnienia SUW - 16/91	Skala 1:25
Sprawdził		Uprawnienia	Data 03.08.2011 r.