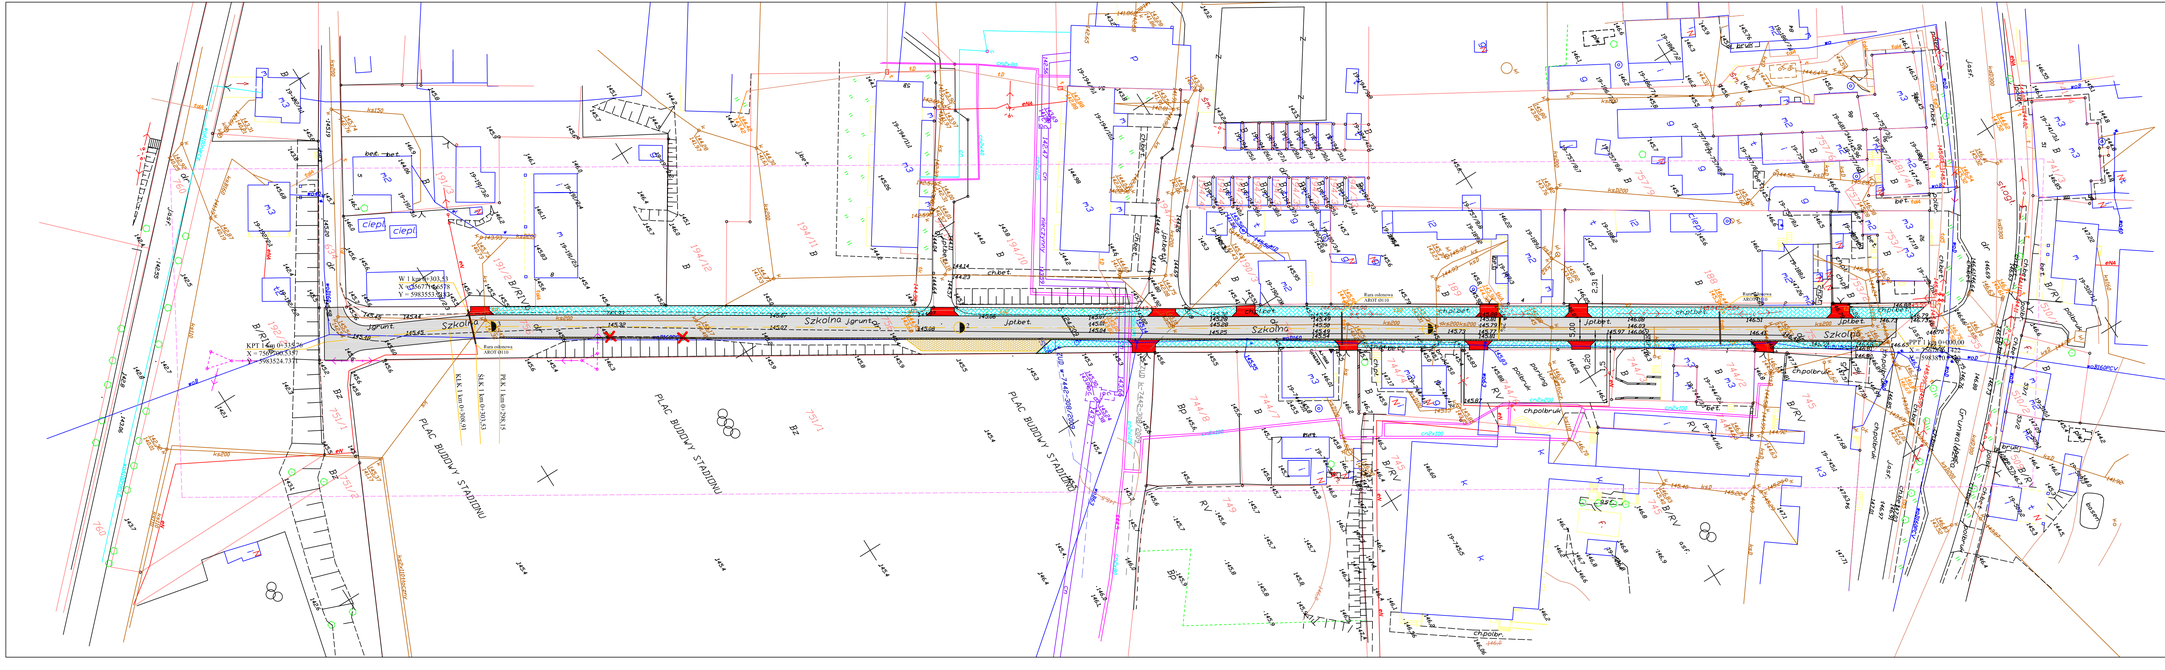

PLAN SYTUACYJNY

1 : 500

LEGENDA:

- Projektowana nawierzchnia jezdni, nawierzchnia z asfaltobetonu - 1640 m²
- Projektowane chodniki z kostki - 808 m²
- Projektowane zjazdy z kostki - 130 m²
- Projektowany ściek z kostki - 80 m²
- Projektowany ściek z kruszywa - 70 m²

P I K	PRZEDSIĘBIORSTWO INŻYNIERII KOMUNALNEJ 12-200 Pisz, Maldanin 18A	
INWESTOR: GMINA WYDMINY 11-500 WYDMINY Ul. GRUNWALDZKA 74	OBIEKT: **Przebudowa ulicy Szkolnej w Wydminach na dz. o nr geod. 756**	STADIUM: PROJEKT BUDOWLANO - WYKONAWCZY
Nazwa rysunku	PLAN SYTUACYJNY	Nr.rys. 1
Projektant:	mgr inż. Krzysztof Leniec	
Data czerwiec 2011r.	upr. proj. Nr SUW-16/91	