

# MIEJSCOWY PLAN ZAGOSPODAROWANIA PRZESTRZENNEGO GMINY WYDMINY W OBRĘBIE GEODEZYJNYM WĘŻÓWKA


PROJEKT




## ZAŁĄCZNIK NR 1 RYSUNEK PLANU

### LEGENDA:

- GRANICE OBSZARU OBJĘTEGO PLANEM
- LINIE ROZGRANICZAJĄCE TERENY O RÓŻNYM PRZEZNACZENIU LUB RÓŻNYCH ZASADACH ZAGOSPODAROWANIA
- NIEPRZEKACZALNE LINIE ZABUDOWY
- MIEJSCE WSKAZANIA SZEROKOŚCI DROGI W LINIACH ROZGRANICZAJĄCYCH
- MIEJSCE WSKAZANIA ODLEGŁOŚCI LINII ZABUDOWY OD LINII ROZGRANICZAJĄCEJ
- ML** TERENY ZABUDOWY REKREACJI INDYWIDUALNEJ
- UT-ML** TERENY ZABUDOWY PENSJONATOWEJ I REKREACJI INDYWIDUALNEJ
- ZP** TERENY ZIELENI URZĄDZONEJ IZOLACYJNEJ
- ZL** LASY
- ZL-ZN** LASY - TEREN ZIELENI OBJEKTU FORMA OCHRONY PRZYRODY ZGODNIE Z PRZEPISAMI O OCHRONIE PRZYRODY
- KDD** TEREN DROGI PUBLICZNEJ DOJAZDOWEJ
- KDW** TERENY DRÓG WEWNĘTRZNYCH
- KDWPR** TEREN CIĄGU PIESZO-JEZDNEGO WEWNĘTRZNEGO
- GRANICE OBSZARU CHRONIONEGO KRAJOBRAZU POJEZIERZA ELCKIEGO
- GRANICE STREFY UCIAŹLIWOŚCI OD OBSZARU KOLEJOWEGO
- SZPALERY ZIELENI IZOLACYJNEJ
- PROPONOWANA LOKALIZACJA ZABUDOWY

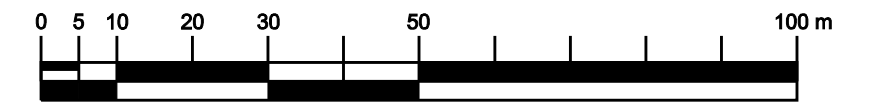

SKALA 1:1000

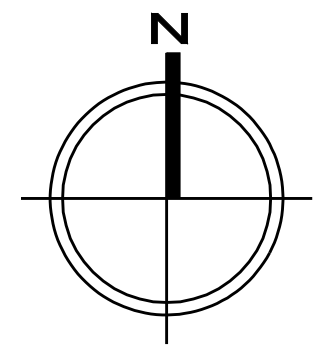

GEODETA UPRAWNIONY  
mgr inż. Chłódka

STAROSTA GIŻYCKI  
PODINSPEKTOR  
3 1 PAZ 2013  
mgr inż. Władysław Kujawa  
Wycieczka Geodezyjna i Geodezyjna  
Upr. Nr 5530, kofas 1 12

MIEJSCOWY PLAN ZAGOSPODAROWANIA PRZESTRZENNEGO GMINY WYDMINY W OBRĘBIE GEODEZYJNYM WĘŻÓWKA

GLÓWNY PROJEKTANT:  
ANNA WILCZAK - członek ZOIU nr Z-368  
MICHAŁ WIĄCZEK - członek ZOIU nr Z-567

ZESPÓŁ PROJEKTOWY:  
DANIEL LEŚNIAŃSKI - zagadnienia architektoniczne  
RAFAŁ ODACHOWSKI - zagadnienia środowiskowe

GMINA WYDMINY 2014r. SKALA OPRACOWANIA: 1:1000