




skala: 1: 25 000

WYKAZ POWIERZCHNI SŁUŻEBNOŚCI GRUNTOWEJ

LP.	Dane z ewidencji gruntów i budynków				Dane obciążające nieruchomość			
	Jednostka rejestrowa	ID działki	Pow. działki [ha]	K.W.	Oznaczenie służebności	Zasięg służebności	Pow. służebności [ha]	Rodzaj
1	G.99	280610_2.0007.241/3	1.1277	OL1G/00017187/1	SG1	1, 2, 3, 4, 5, 6, 6281, 3502, 6280, 2263, 2262, 2261, 2260, 2259, 5694, 3171, 6959, 6262, 6261	0.0701	służebność gruntowa

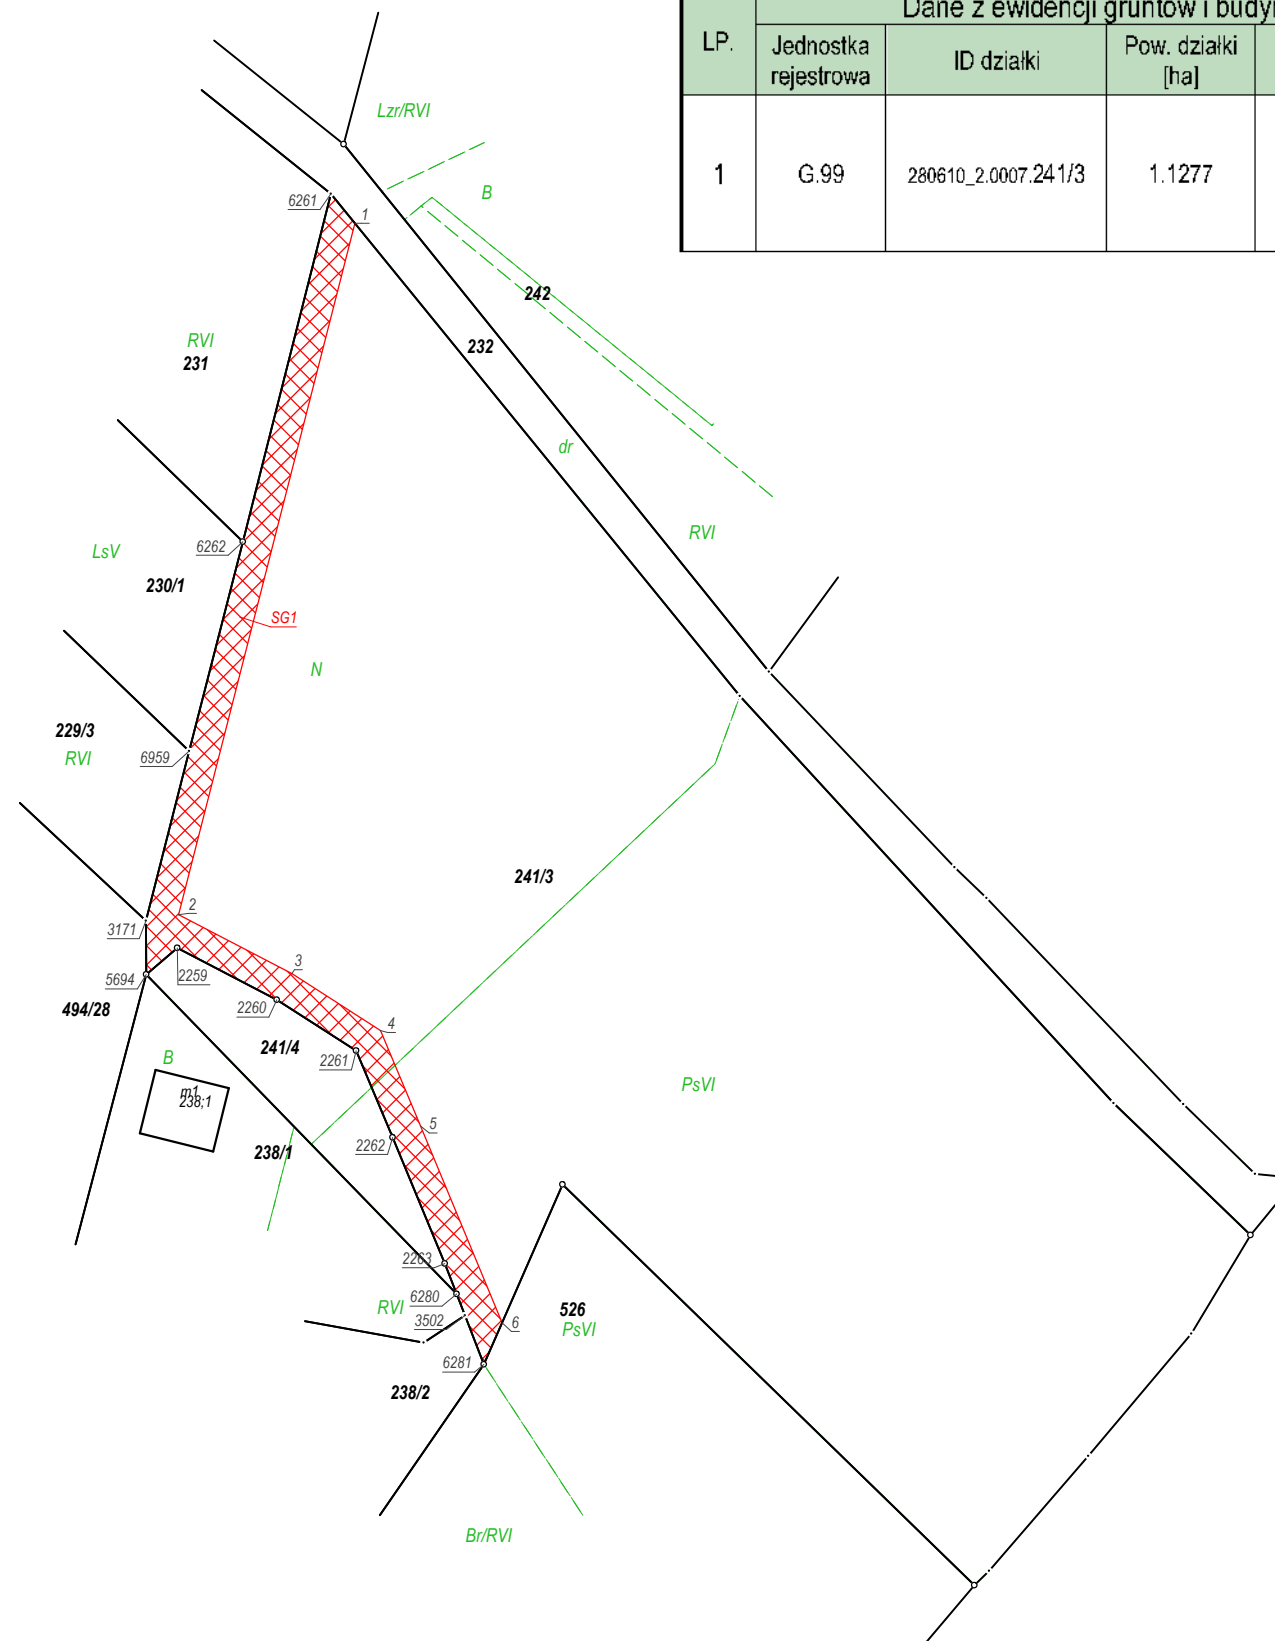

Wykaz współrzędnych

Nr	X	Y
1	5985564.97	7568975.55
2	5985473.54	7568952.25
3	5985465.76	7568967.23
4	5985458.22	7568978.96
5	5985445.60	7568984.26
6	5985419.56	7568995.03
6281	5985414.07	7568992.62
3502	5985420.53	7568990.14
6280	5985423.38	7568989.05
2263	5985427.39	7568987.46
2262	5985444.06	7568980.56
2261	5985455.53	7568975.75
2260	5985462.29	7568965.23
2259	5985469.13	7568952.07
5694	5985465.62	7568947.97
3171	5985472.72	7568947.91
6959	5985495.17	7568953.63
6262	5985522.85	7568960.73
6261	5985568.85	7568972.41

Id działki: 280610_2.0007.241/3

Jednostka ewidencyjna:
 identyfikator: 280610_2
 nazwa: Wydminy

Obręb ewidencyjny:
 identyfikator: 280610_2.0007
 nazwa: Mazuchówka

Numer księgi wieczystej: OL1G/00017187/1

MAPA DO USTALENIA SŁUŻEBNOŚCI GRUNTOWEJ

Skala 1: 1 000

Identyfikator:
 WG.6640.305.2024
 Zam. nr 16/2024

Wykonawca:
**BIURO GEODEZJI
 I WYCENY NIERUCHOMOŚCI
 Jan Olchówka
 11- 500 Giżycko ul. gen J. Zajęczka 2**

Data: 05.03.2024 r.

Kierownik prac geodezyjnych:
 mgr inż. Jan Olchówka
 GEODETA UPRAWNIONY
 Uprawnienia nr 8095
 imię i nazwisko, nr uprawnień