


MAPA SYTUACYJNO - WYSOKOŚCIOWA do celów projektowych skala 1 : 500

Obiekt : ZELKI , dz. 72/5 , 73/1 , 73/2 , 73/4 , 73/5 , 73/6 ;
Gmina : Wydminy ,
Powiat : giżycki
Woj. warmińsko – mazurskie

Nr arkusza mapy zasadniczej 224.233.021 C6 , C7 ;

Szkic orientacyjny
skala 1 : 25000

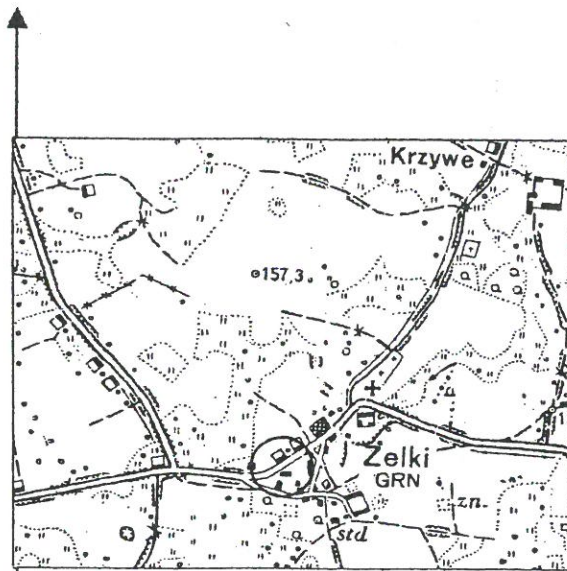

STAROSTA GIŻYCKI
POMIAROWY OSRODEK DOKUMENTACJI GEODEZYJNEJ I KARTOGRAFICZNEJ
Na obszarze oznaczonym linią dokonano aktualizacji treści mapy zasadniczej Dokumenty z planu zagospodarowania przydrożnego do zasobu powiatowego w dniu i zaewidencjonowano pod nr
Niniejsza mapa może służyć do celów projektowych
Projektowane obiekty budowlane wymagające pozwolenia na budowę podlegają wytyczeniu i inwentaryzacji powierzchniowej przez jednostki uprawnione do wykonywania prac geodezyjnych
06.11.2009
101-64-2009
06.11.2009
PODINSPEKTOR
(miejscowości data) (imię i nazwisko, adres, stanowisko służbowe, nr uprawnień)
Grzegorz Jędrzejewski

ce spolecz
z omowieniem mapy
mgr inż. arch. Marek Wojtecki
opr. do proj. w spec. architekt.
Nr ewid. B.165/91

Mapę wykreślono na podstawie powiększenia fotomechanicznego mapy zasad. w formie analogowej w skali 1:1000
Granice działki wykreślono na podstawie mapy ewidencji gruntów i budynków i danych pozyskanych z PODG i K w Giżycku .

UWAGA ! **PUNKT GEODEZYJNY PRAWNIE CHRONIONY** (na podst. art. 15 ust. 3 ustawy. z dnia 17.05.1989r Prawo Geodezyjne i Kartograficzne)

Nie wyklucza się istnienia w terenie urządzeń podziemnych nie zgłoszonych do inwentaryzacji i nie wykazanych na niniejszej mapie .

Mapa aktualna na dzień 05.11.2009r.


Wykonawca pracy geodezyjnej ;

USŁUGI GEODEZYJNE I KARTOGRAFICZNE
Rafał Działak
11-500 Giżycko, ul. Komendantów 5/3 I
NIP 845-163-02-33, Regon 280077066
tel. kom. 506 601 077

GEODETA UPRAWNIONY
Rafał Działak
Upr. Główny Geodety Kraju nr 18199
tel. 0187 1429 60 34

KERG 1101 – 54/2009

Z up. STAROSTY
mgr inż. *Wojciech Kotawski*
Wydzieln. Geod. i Kart. pod. Gruntami!
Upr. Nr 5538, zn. res 1 i 2

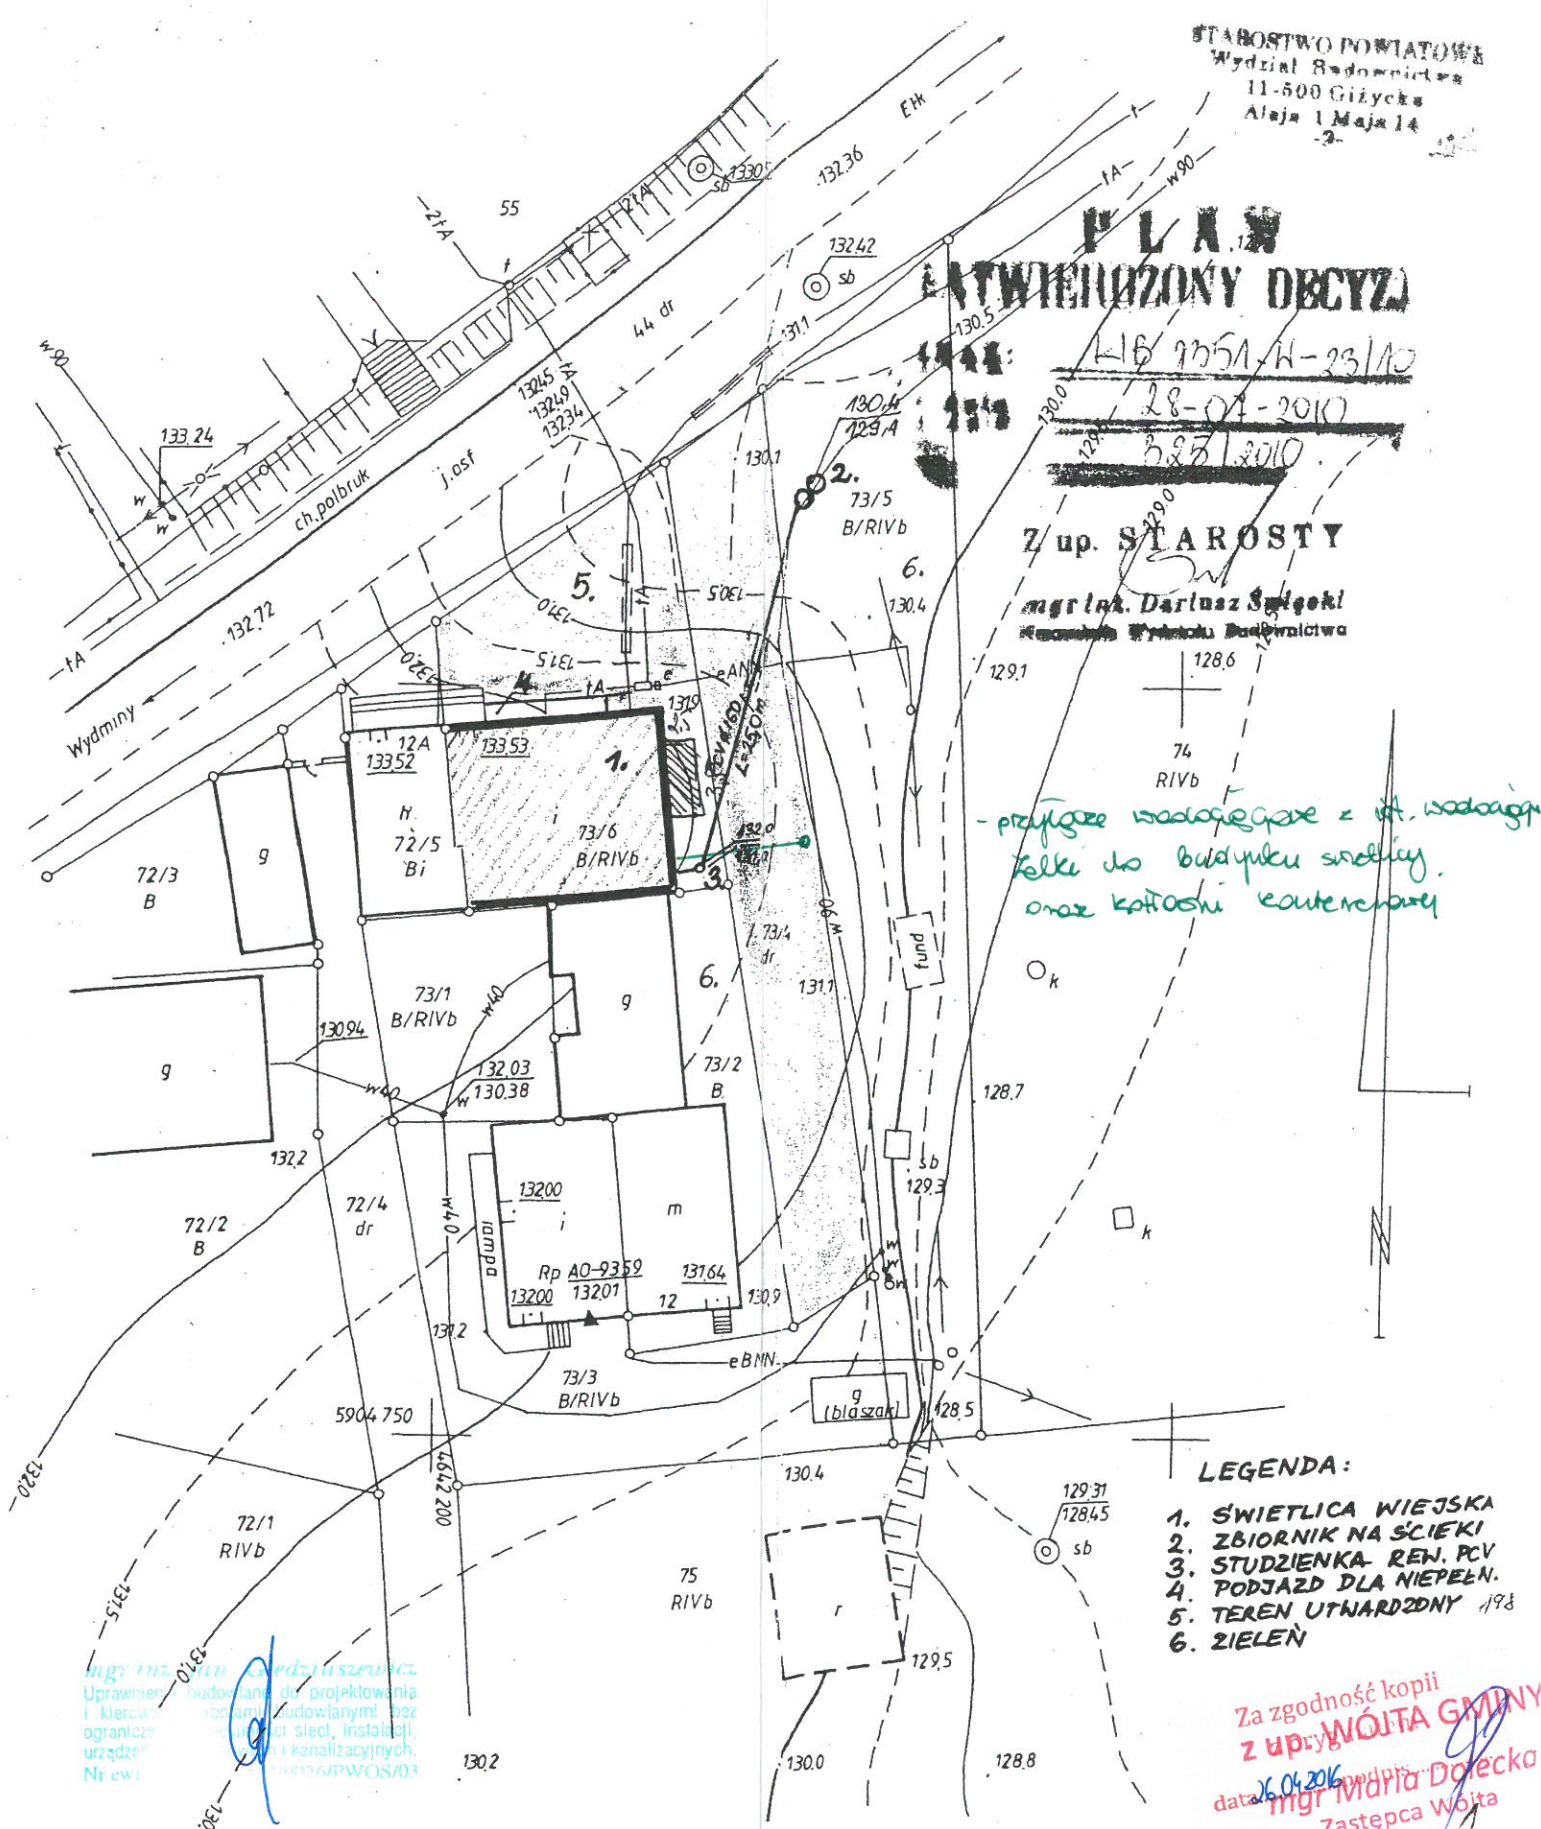

- LEGENDA:**
1. SWIETLICA WIEJSKA
 2. ZBIORNIK NA SCIEKI
 3. STUDZIENKA REN. PCV
 4. PODJAZD DLA NIEPEŁNOSPRAWNYCH
 5. TEREN UTWARZONY
 6. ZIELEŃ

Za zgodność kopii
z upr. **WOJTA GMINY**
data: 26.04.2010
mgr inż. *Miłosz Dolecki*
Zastępca Wójta

Budowa sanitariatów i zbiornika na nieczystości ciekłe przy świetlicy wiejskiej w Zelkach		KWIECIEŃ 2010
Adres: 11-510 Wydminy Zelki dz.nr 73/4, 73/5, 73/6, woj.warmińsko-mazurskie		Skala 1:50
Inwestor: Gmina Wydminy 11-510 Wydminy ul. Grunwaldzka 74		PROJEKT
Temat: Plan zagospodarowania		
AUTORSKA PRACOWNIA PROJEKTOWA - ARCHITEKT MAREK WOJTECKI 15-427 BIAŁYSTOK UL. LIPÓWA 18A LOK.14 tel. 085 7420118		
Projektant: mgr inż. arch. Marek Wojtecki upr.B.165/91		