


ZAF. NR 12
DO SIWZ

Urząd Gminy
11-500 Olizyko
Alja i Rejda

KOPIA MAPY EVIDENCYJNEJ

Skala 1:1000

Opł. WYDMINY
Gmina WYDMINY
Powiat Giżycki
woj. warmińsko-mazurskie

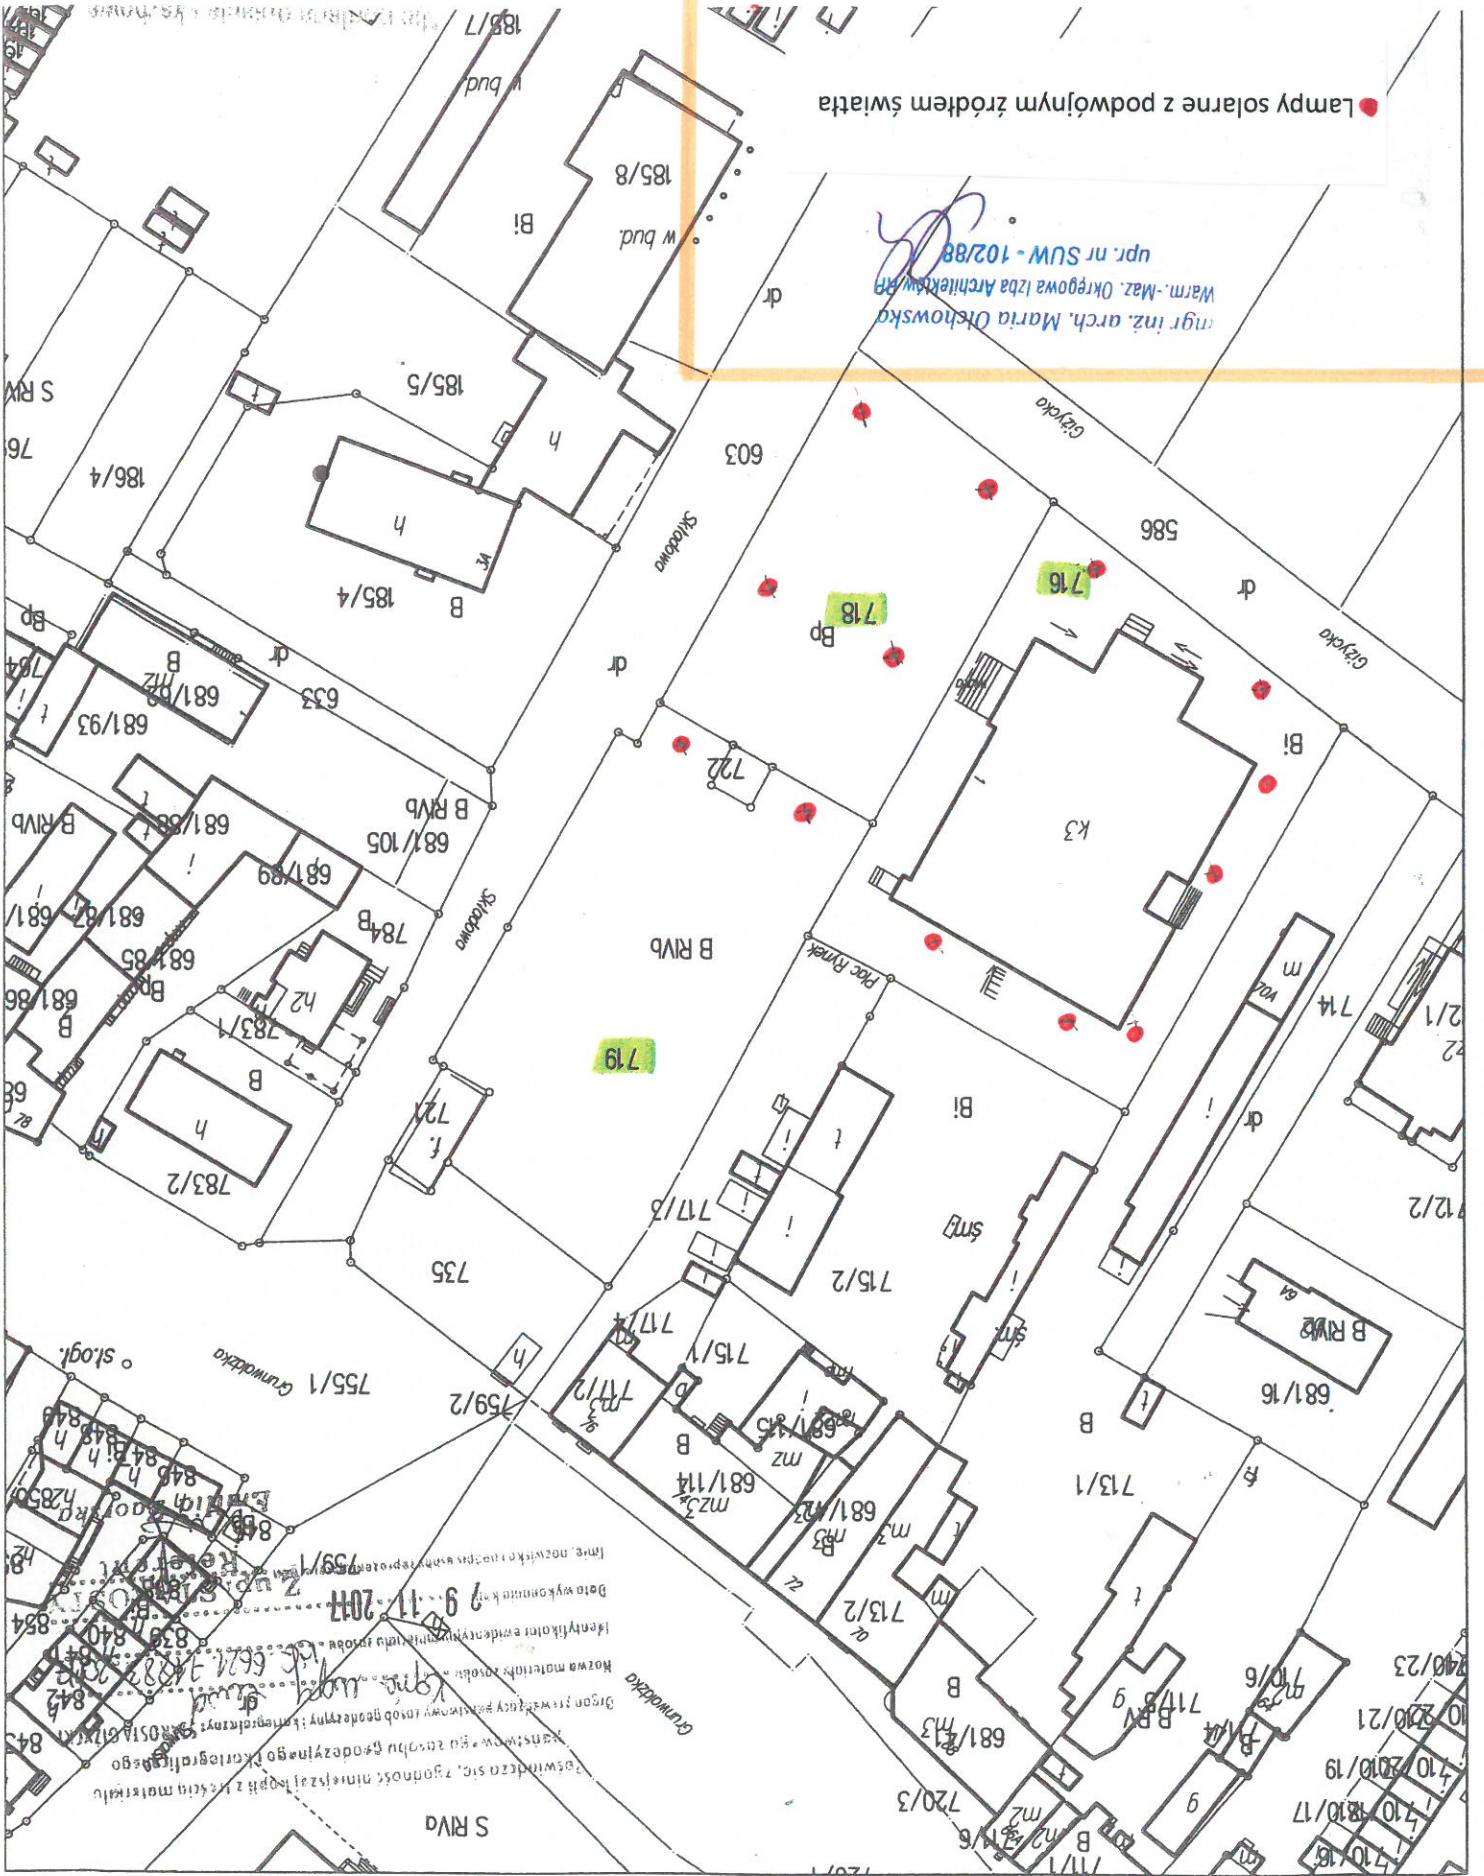

Lampy solarne z podwójnym źródłem światła

mgr inż. arch. Maria Olszowska
Warm.-Maz. Okręgowa Izba Architektów IAA
upr. nr SUW-102/88

719

718