



# PRZĘKRÓJ NORMALNY A-A

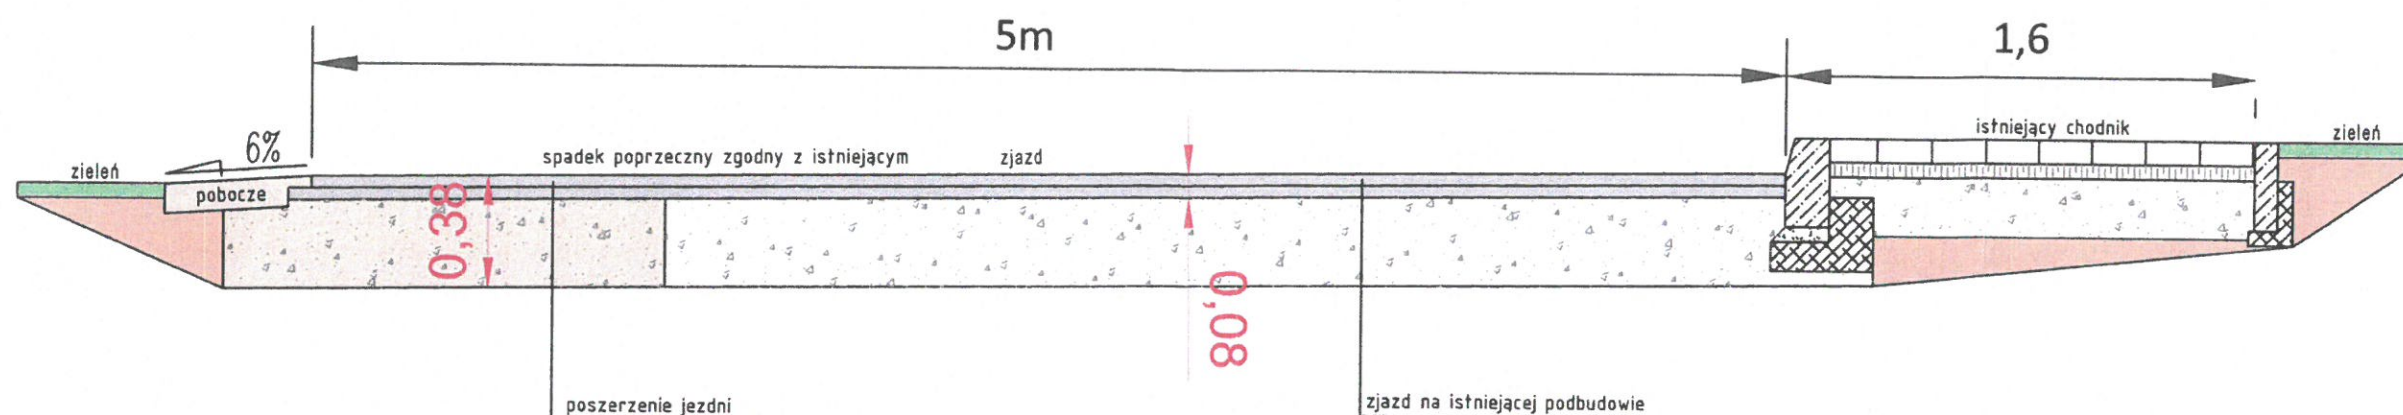

SKALA RYSUNKU  
1:100


## LEGENDA :

- nawierzchnia bitumiczna gr. 8cm
- podbudowa z kruszywa łamanego, stab. cementem wys. 30cm
- pobocze z kruszywa łamanego gr. 10cm
- istniejące podbudowy
- grunt istniejący
- istniejące prefabrykаты betonowe

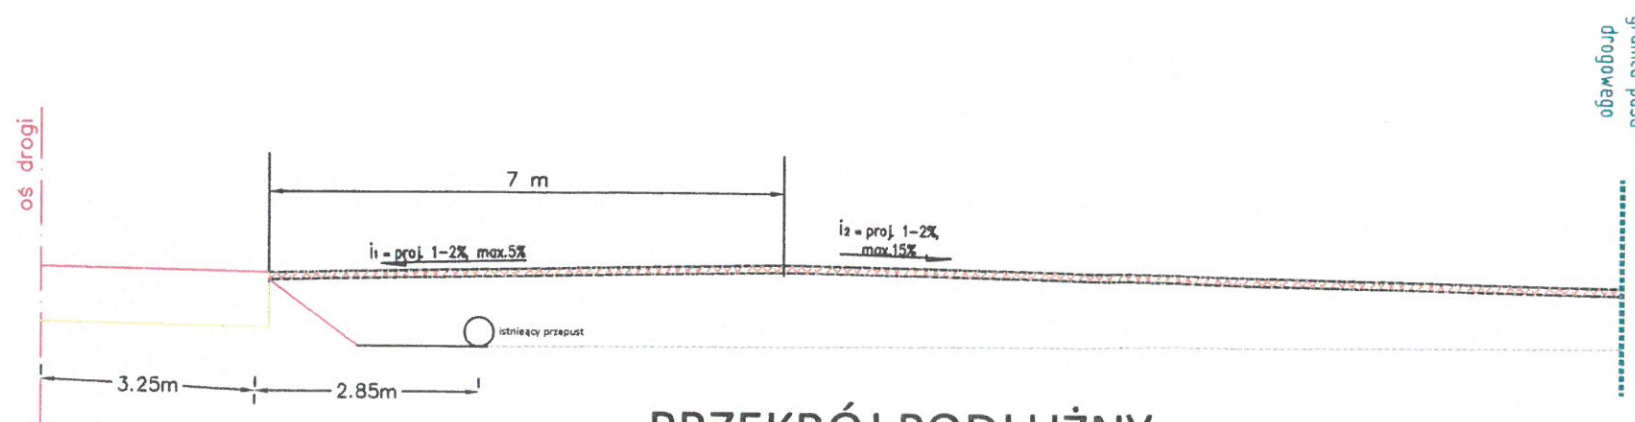


## PRZĘKRÓJ PODŁUŻNY

**bp** **dprogres** **BIURO PROJEKTÓW DROGOWYCH PROGRES**  
NOWE SÓLDANY 7 11-500 GIŻYCKO TEL. 519-612-895 e-mail: progres.ap@wp.pl

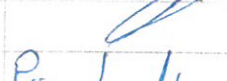PROJEKT BUDOWLANY	BRANŻA DROGOWA	DATA OPRACOWANIA 06.2019 r.	SKALA RYSUNKU 1:25/100
NAZWA INWESTYCJI	Przebudowa drogi gminnej w miejscowości Siedliska - remont nawierzchni istniejącego zjazdu		
LOKALIZACJA INWESTYCJI	MIEJSCOWOŚĆ SIEDLIŚKA, DZIAŁKA: 479/3		
INWESTOR	GMINA WYDMINY PLAC RYNEK 1/1, 11-510 WYDMINY		
TYTUŁ RYSUNKU	Przekrój normalny		NUMER RYSUNKU 1
PROJEKTANT mgr inż. Wojciech Rudzki	NUMER UPRAWNIEN WAM/0125/PWOD/10		
OPRACOWAŁ inż. Paweł Pińkowski			



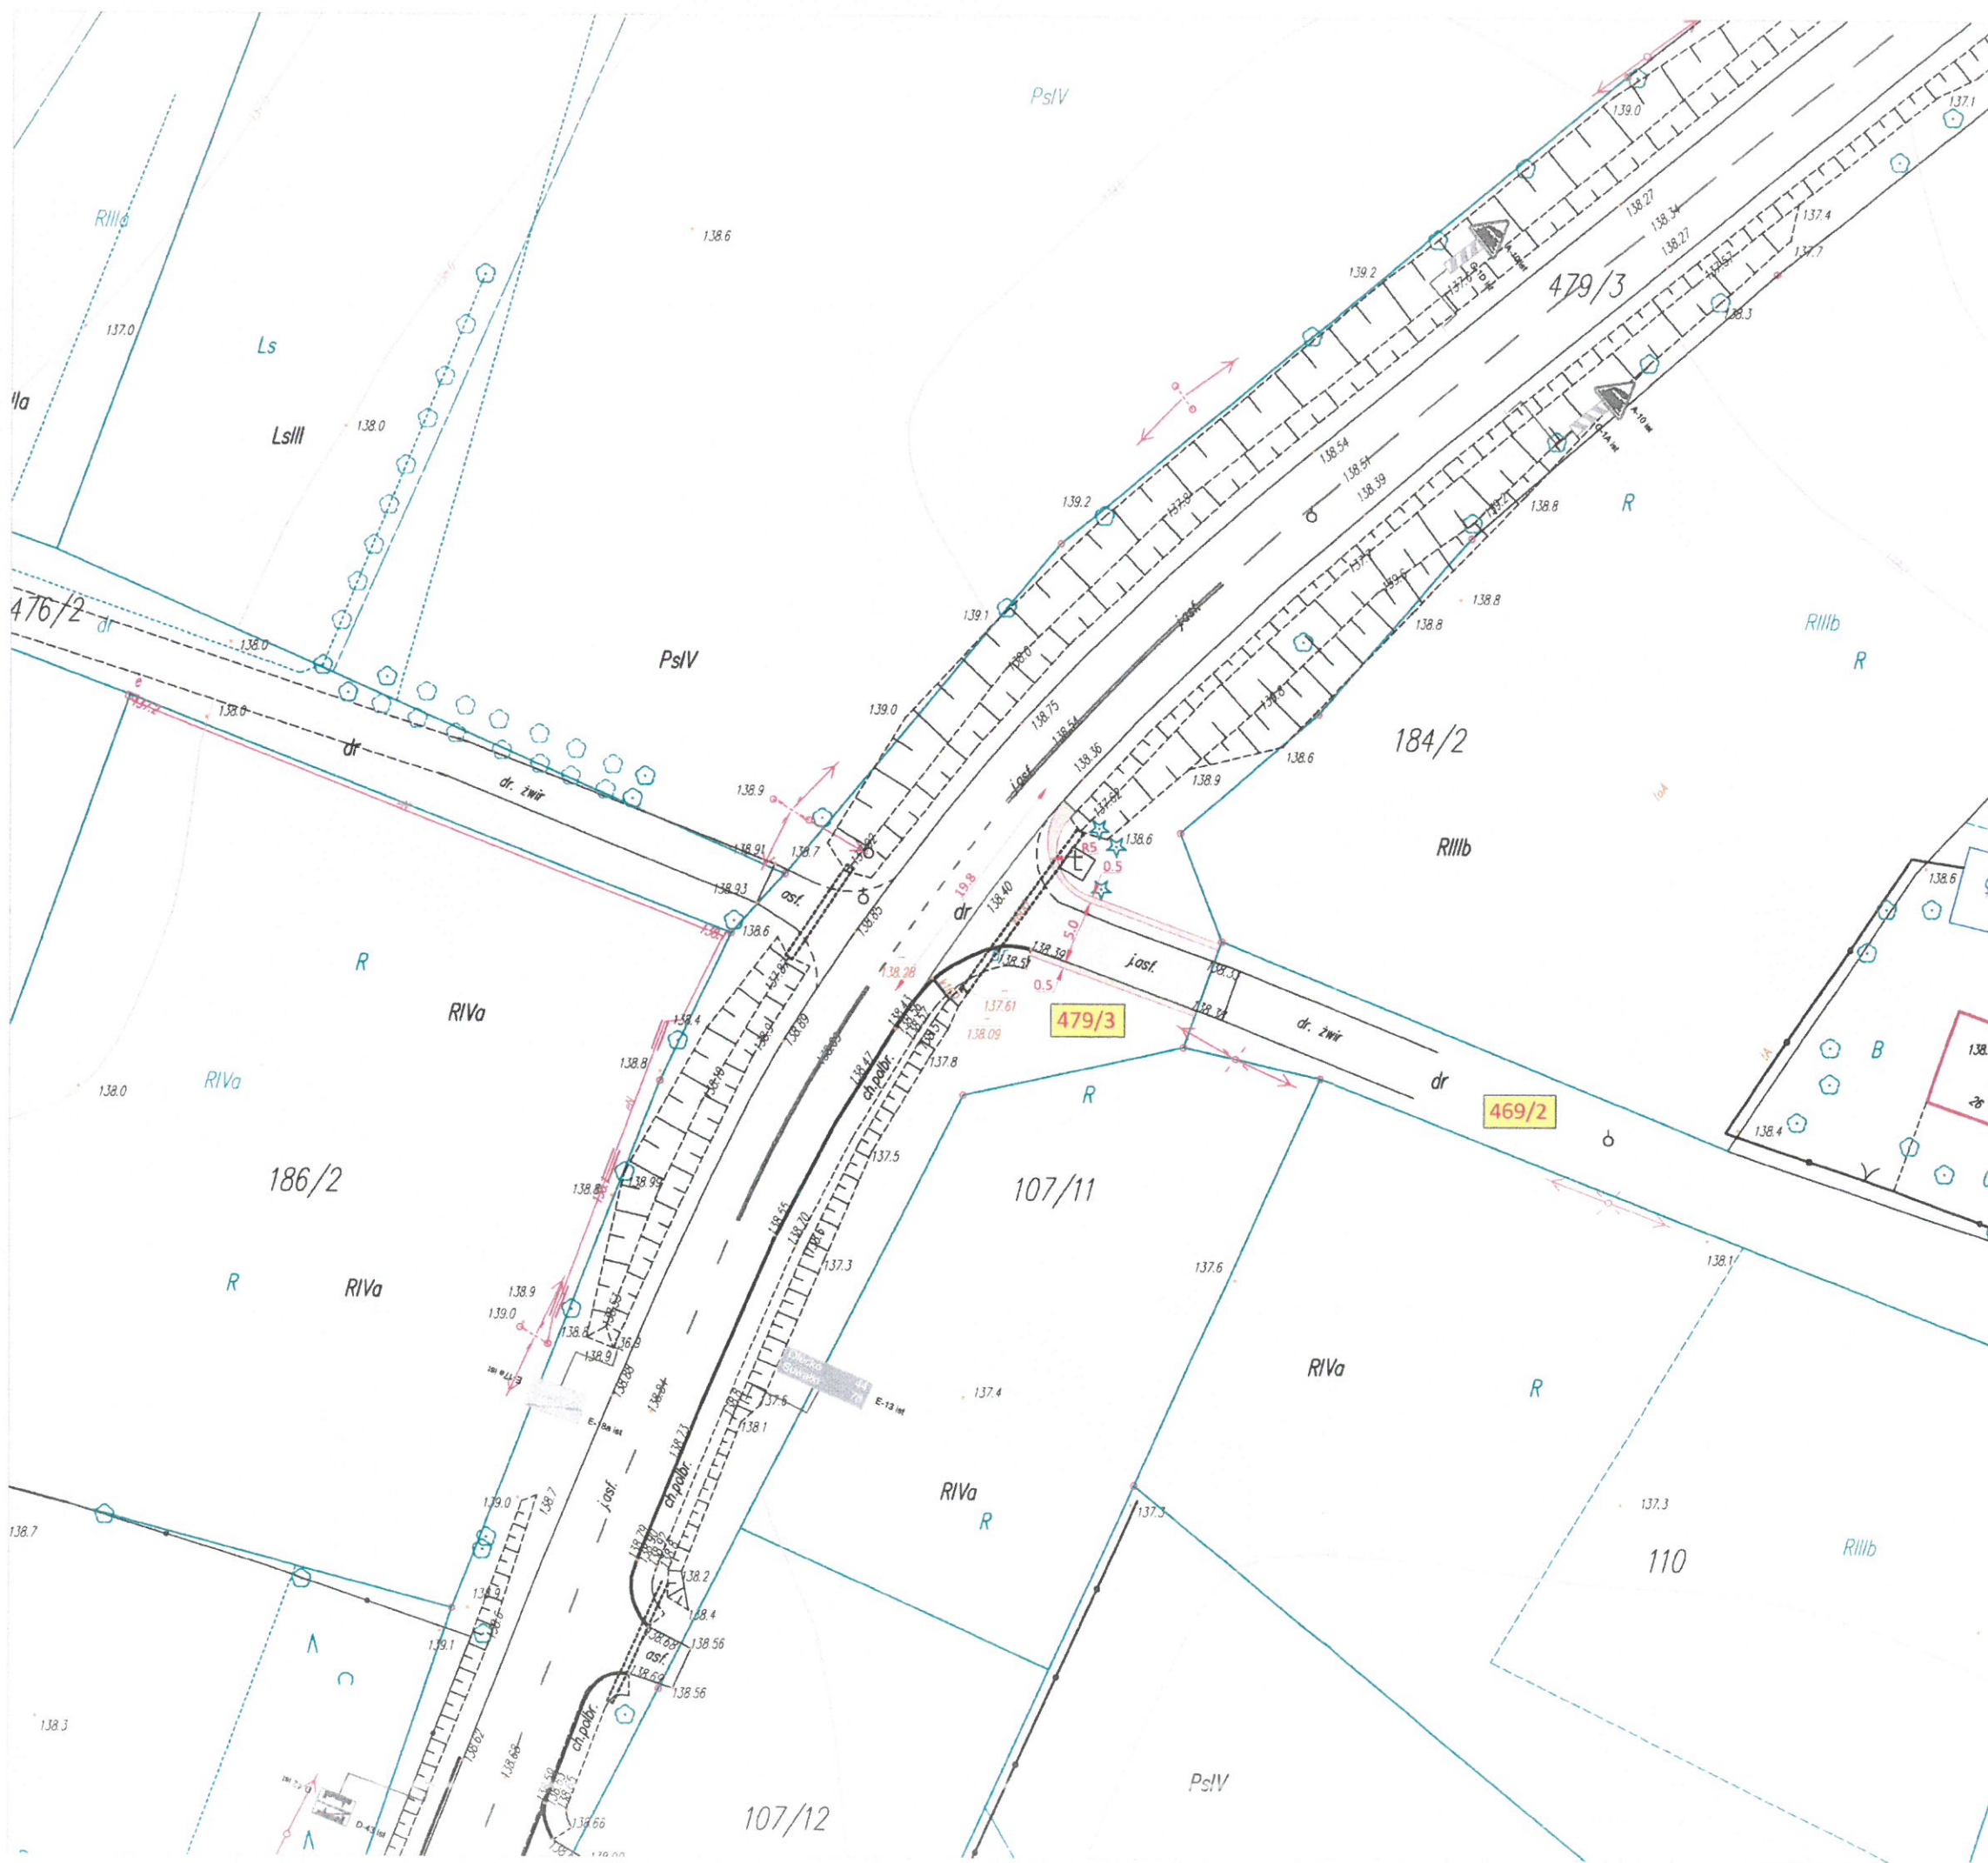

#### LEGENDA:

- proj. nawierzchnia bitumiczna gr. 8cm
- proj. pobocze z kruszywa C50/30 gr. 10cm
- projektowana krawędź drogi
- istniejący krawężnik 15x30x100cm
- granice działek
- istniejące przepusty drogowe
- działki, na których zlokalizowano inwestycję
- istniejąca sieć telekomunikacyjna
- istniejąca sieć wodociągowa
- istniejąca podziemna sieć energetyczna
- istniejąca napowietrzna sieć energetyczna

**bp**  
**dprogres**

**BIURO PROJEKTÓW DROGOWYCH PROGRES**

NOWE SOŁDANY 7  
11-500 GIŻYCKO  
TEL 519-612-895  
e-mail: progres.ap@wp.pl

PROJEKT BUDOWLANY	BRANŻA DROGOWA	DATA OPRACOWANIA 06.2019 r.	SKALA RYSUNKU 1:500
NAZWA INWESTYCJI	Przebudowa drogi gminnej w miejscowości Siedliska - remont nawierzchni istniejącego zjazdu		
LOKALIZACJA INWESTYCJI	MIEJSCOWOŚĆ SIEDLIŚKA, DZIAŁKA: 479/3		
INWESTOR	GMINA WYDMINY PLAC RYNEK 1/1, 11-510 WYDMINY		
TYTUŁ RYSUNKU	Projektowana organizacja ruchu		
PROJEKTANT mgr inż. Wojciech Rudzki	OPRACOWAŁ inż. Paweł Pieńkowski	WAM/0125/PWOD/10	NUMER RYSUNKU

Pieńkowski