



<b>BIURO USŁUG PROJEKTOWYCH</b> mgr inż. arch. Marek Kochański 16-400 Suwałki; ul. K.O.Falka 23			
TEMAT	PRZEBUDOWA I ZMIANA SPOSOBU UŻYTKOWANIA CZĘŚCI BUD. URZĘDU GMINY I GMINNEGO OŚRODKA KULTURY W WYDMINACH NA POTRZEBY URZĘDU GMINY W WYDMINACH, SALI KINOWO-KONCERTOWEJ I BIBLIOTEKI PUBLICZNEJ WRAZ Z PRZEBUDOWĄ SCHODÓW ZEWNĘTRZNYCH I ROZBUDOWĄ O ZADASZENIE	FAZA PR. BUD	
OBIEKT	BUD. URZĘDU GMINY I GMINNEGO OŚRODKA KULTURY W WYDM. WYDMINY, ul. 40-LECIA PRL, DZ. EWIDENCYJNA nr 716	BRANZA ELEKTR.	
RYSUNEK	<b>RZUT Poddasza - instalacja oddymiająca</b>	SKALA	1:150
PROJ.	tech. Wiesław Baluta upr. nr SUW-86/90	DATA	XI. 2013r.
		PODPIS	<i>[Signature]</i>
		NR RYS.	1

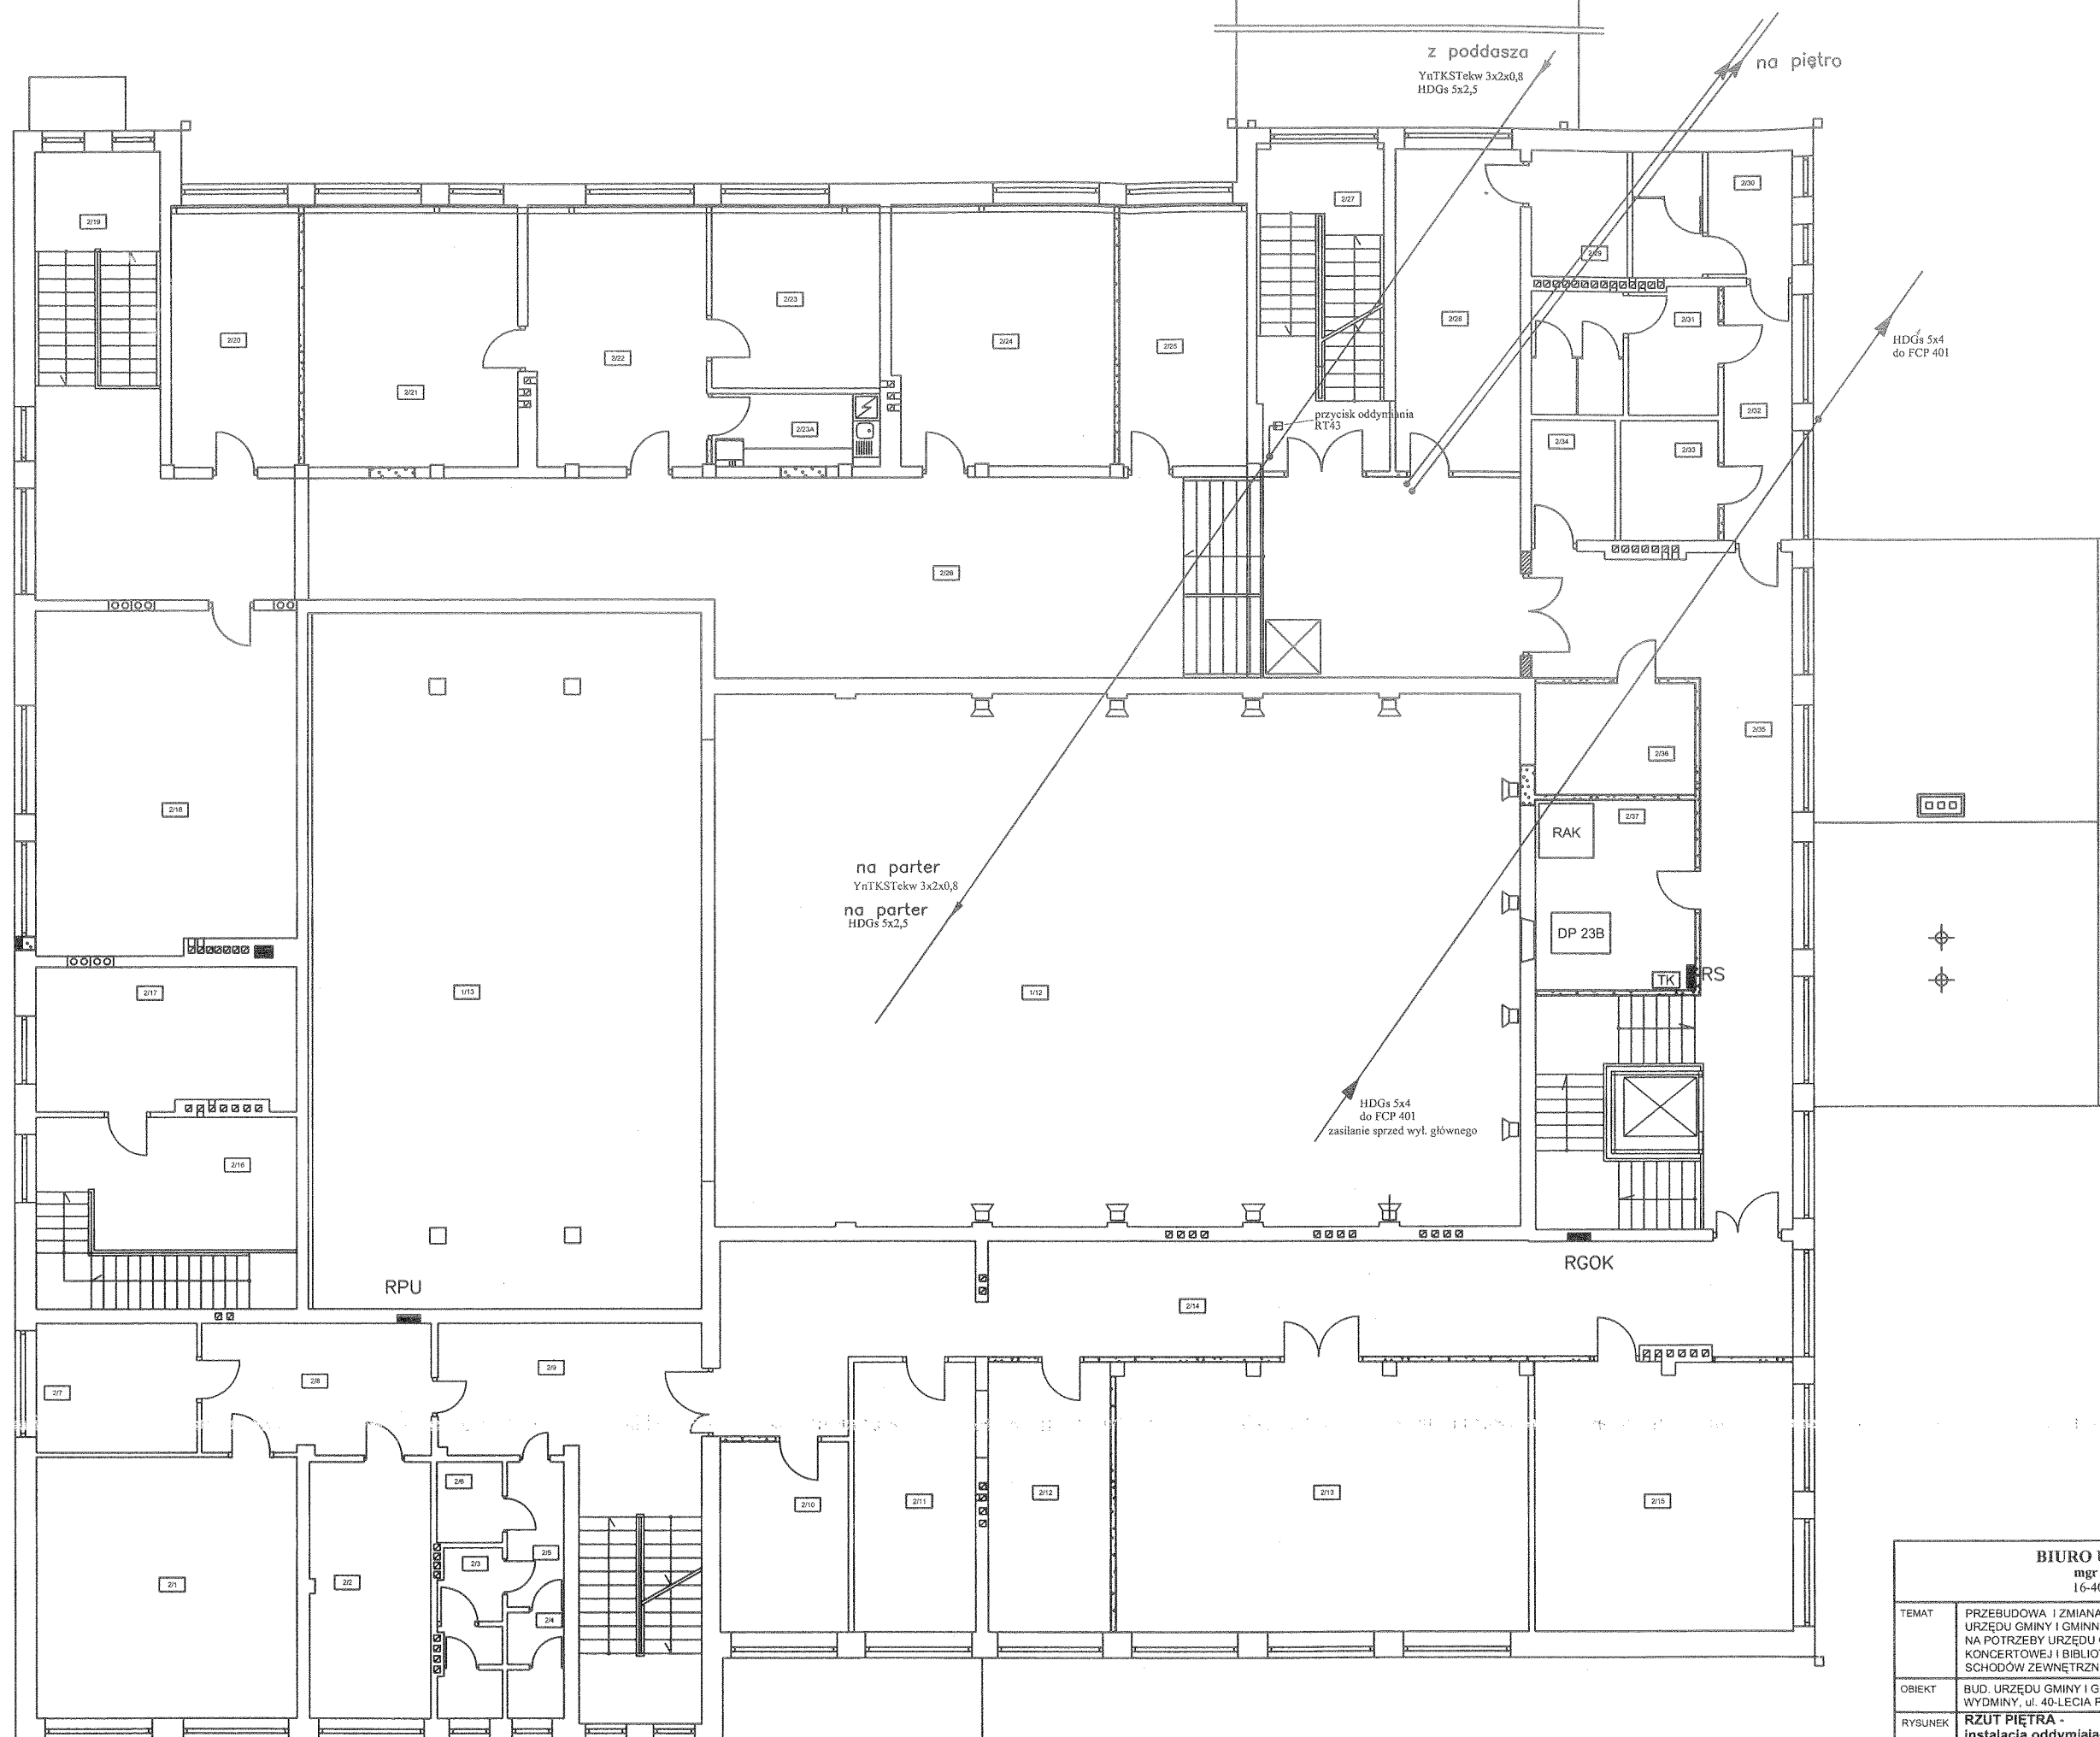

<b>BIURO USŁUG PROJEKTOWYCH</b> mgr inż. arch. Marek Kochański 16-400 Suwałki; ul. K.O.Falka 23			
TEMAT	PRZEBUDOWA I ZMIANA SPOSOBU UŻYTKOWANIA CZĘŚCI BUD. URZĘDU GMINY I GMINNEGO OŚRODKA KULTURY W WYDMINACH NA POTRZEBY URZĘDU GMINY W WYDMINACH, SALI KINOWO-KONCERTOWEJ I BIBLIOTEKI PUBLICZNEJ WRAZ Z PRZEBUDOWĄ SCHODÓW ZEWNĘTRZNYCH I ROZBUDOWĄ O ZADASZENIE	FAZA	PR. BUD
OBIEKT	BUD. URZĘDU GMINY I GMINNEGO OŚRODKA KULTURY W WYDM. WYDMINY, ul. 40-LECIA PRL, DZ. EWIDENCYJNA nr 716	BRANZA	ELEKTR.
RYСУNEK	<b>RZUT PIĘTRA - instalacja oddymniająca</b>	SKALA	1:150
PROJ.	tech. Wiesław Baluta upr. nr SUW-86/90	DATA	XI. 2013r
		PODPIS	<i>[Signature]</i>
		NR RYS.	2

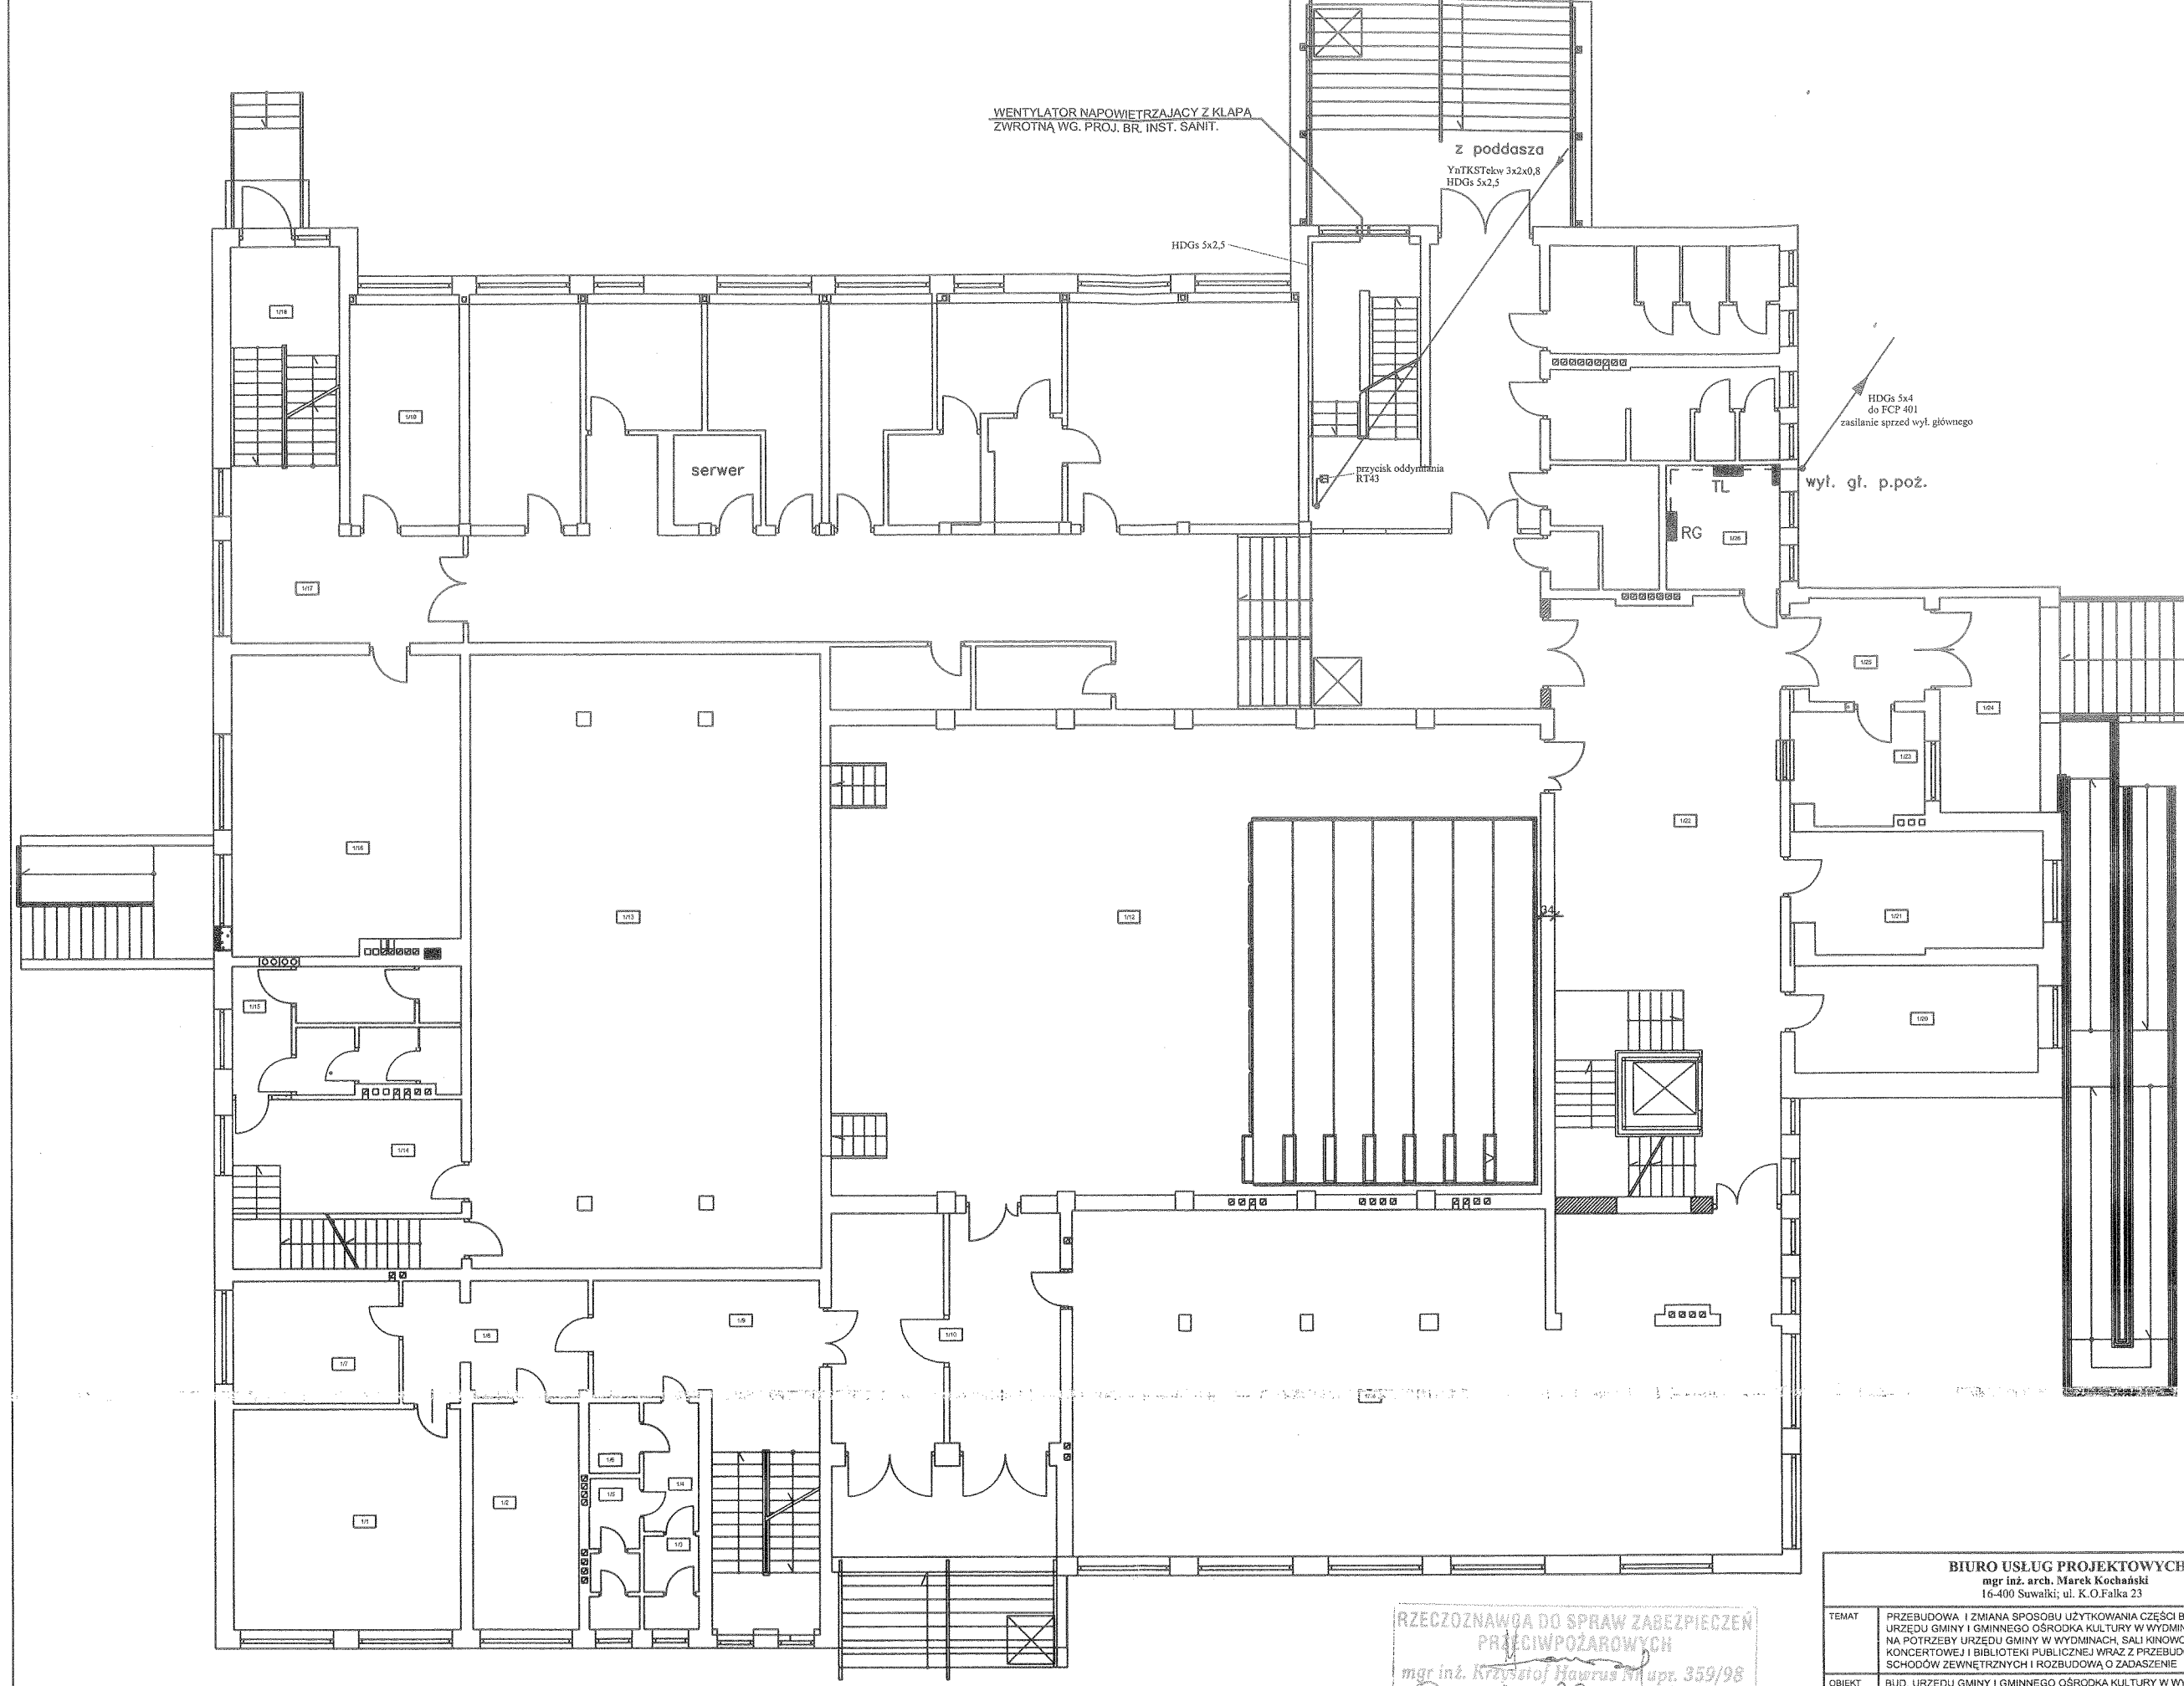

**RZECZOZNAWCA DO SPRAW ZABEZPIECZEN PRZECIWOPOŻAROWYCH**  
 mgr inż. Krzysztof Hawrus N/upr. 359/98  
 Suwałki, 28.10.2015.  
 Zgodność projektu z wymaganiami ochrony przeciwpożarowej stwierdzam  
 bez uwag z uwagami.

BIURO USŁUG PROJEKTOWYCH			
mgr inż. arch. Marek Kochański			
16-400 Suwałki; ul. K.O.Falka 23			
TEMAT	PRZEBUDOWA I ZMIANA SPOSOBU UŻYTKOWANIA CZĘŚCI BUD. URZĘDU GMINY I GMINNEGO OŚRODKA KULTURY W WYDMINACH NA POTRZEBY URZĘDU GMINY W WYDMINACH, SALI KINOWO-KONCERTOWEJ I BIBLIOTEKI PUBLICZNEJ WRAZ Z PRZEBUDOWĄ SCHODÓW ZEWNĘTRZNYCH I ROZBUDOWĄ O ZADASZENIE	FAZA PR. BUD	
OBIEKT	BUD. URZĘDU GMINY I GMINNEGO OŚRODKA KULTURY W WYDM. WYDMINY, ul. 40-LECIA PRL. DZ. EWIDENCYJNA nr 716	BRANŻA ELEKTR.	
RYSUNEK	RZUT PARTERU - Instalacja oddymniająca	SKALA	1:150
PROJ.	tech. Wiesław Baluta upr. nr SUW-86/90	DATA	XI. 2013r
		PODPIS	3


# Tablica licznikowa TL

Cały Obiekt

Pi=154,89 kW

kj=0,6

Ps=92,934kW

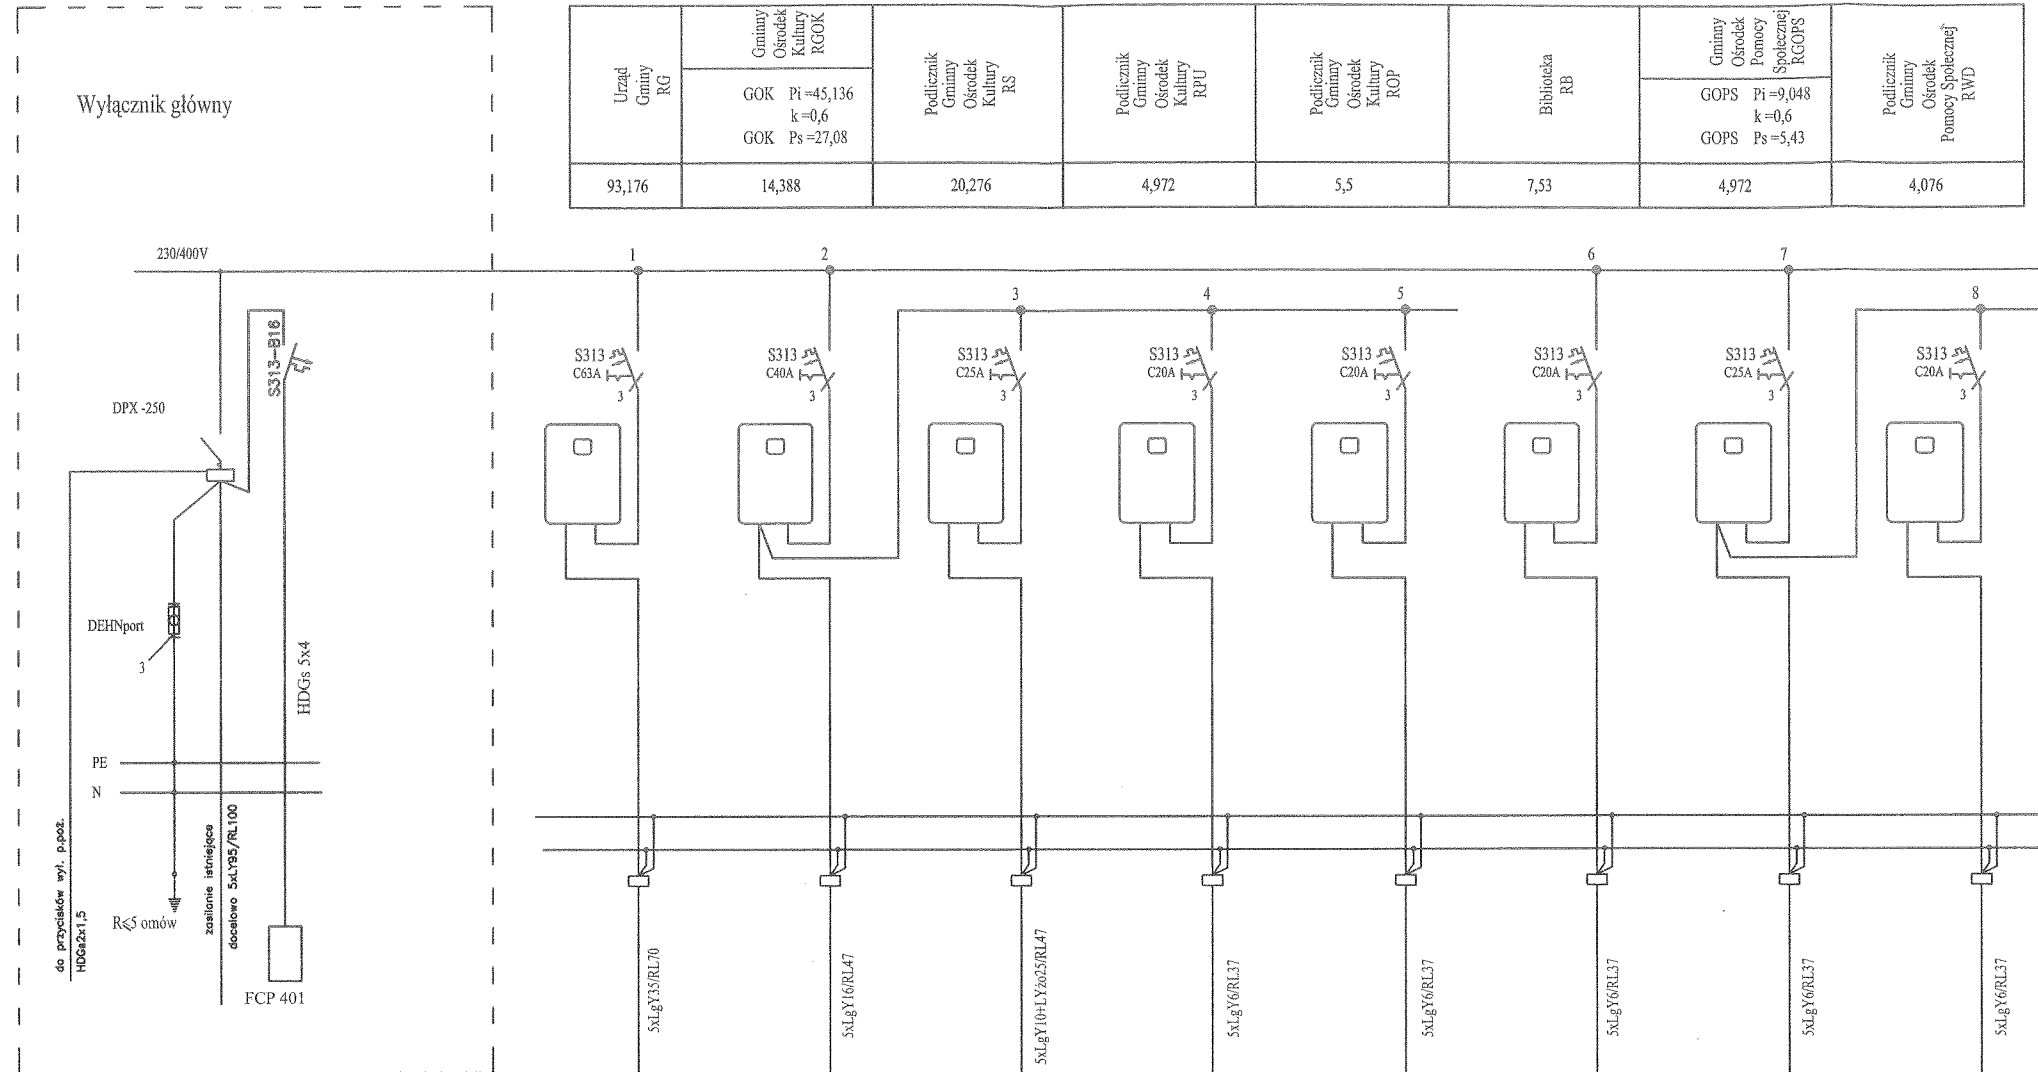

Urząd Gminy RG	Gminny Ośrodek Kultury RGOK	Podlicznik Gminy Ośrodek Kultury RS	Podlicznik Gminy Ośrodek Kultury RPU	Podlicznik Gminy Ośrodek Kultury ROP	Biblioteka RB	Gminny Ośrodek Pomocy Społecznej RGOPS	Podlicznik Gminy Ośrodek Pomocy Społecznej RWD
	93,176	GOK Pi=45,136 k=0,6 Ps=27,08	20,276	4,972		5,5	7,53

BIURO USŁUG PROJEKTOWYCH mgr inż. arch. Marek Kochański 16-400 Suwałki; ul. K.O.Falka 23			
TEMAT	PRZEBUDOWA I ZMIANA SPOSOBU UŻYTKOWANIA CZĘŚCI BUD. URZĘDU GMINY I GMINNEGO OŚRODKA KULTURY W WYDMINACH NA POTRZEBY URZĘDU GMINY W WYDMINACH, SALI KINOWO-KONCERTOWEJ I BIBLIOTEKI PUBLICZNEJ WRAZ Z PRZEBUDOWĄ SCHODÓW ZEWNĘTRZNYCH I ROZBUDOWĄ O ZADASZENIE	FAZA PR. BUD.	
OBIEKT	BUD. URZĘDU GMINY I GMINNEGO OŚRODKA KULTURY W WYDM. WYDMINY, ul. 40-LECIA PRL, DZ. EWIDENCYJNA nr 716	BRANZA ELEKTR.	
RYSUNEK	SCHEMAT ZASILANIA - WYI. GL., TL		
PROJ.	tech. Wiesław Baluta upr. nr SUW-86/90	DATA XI. 2013r	RODZ. NR RYS. 4