


PŁYTA POCHYLNI DLA NIEPEŁNOSPRAWNYCH skala 1:25

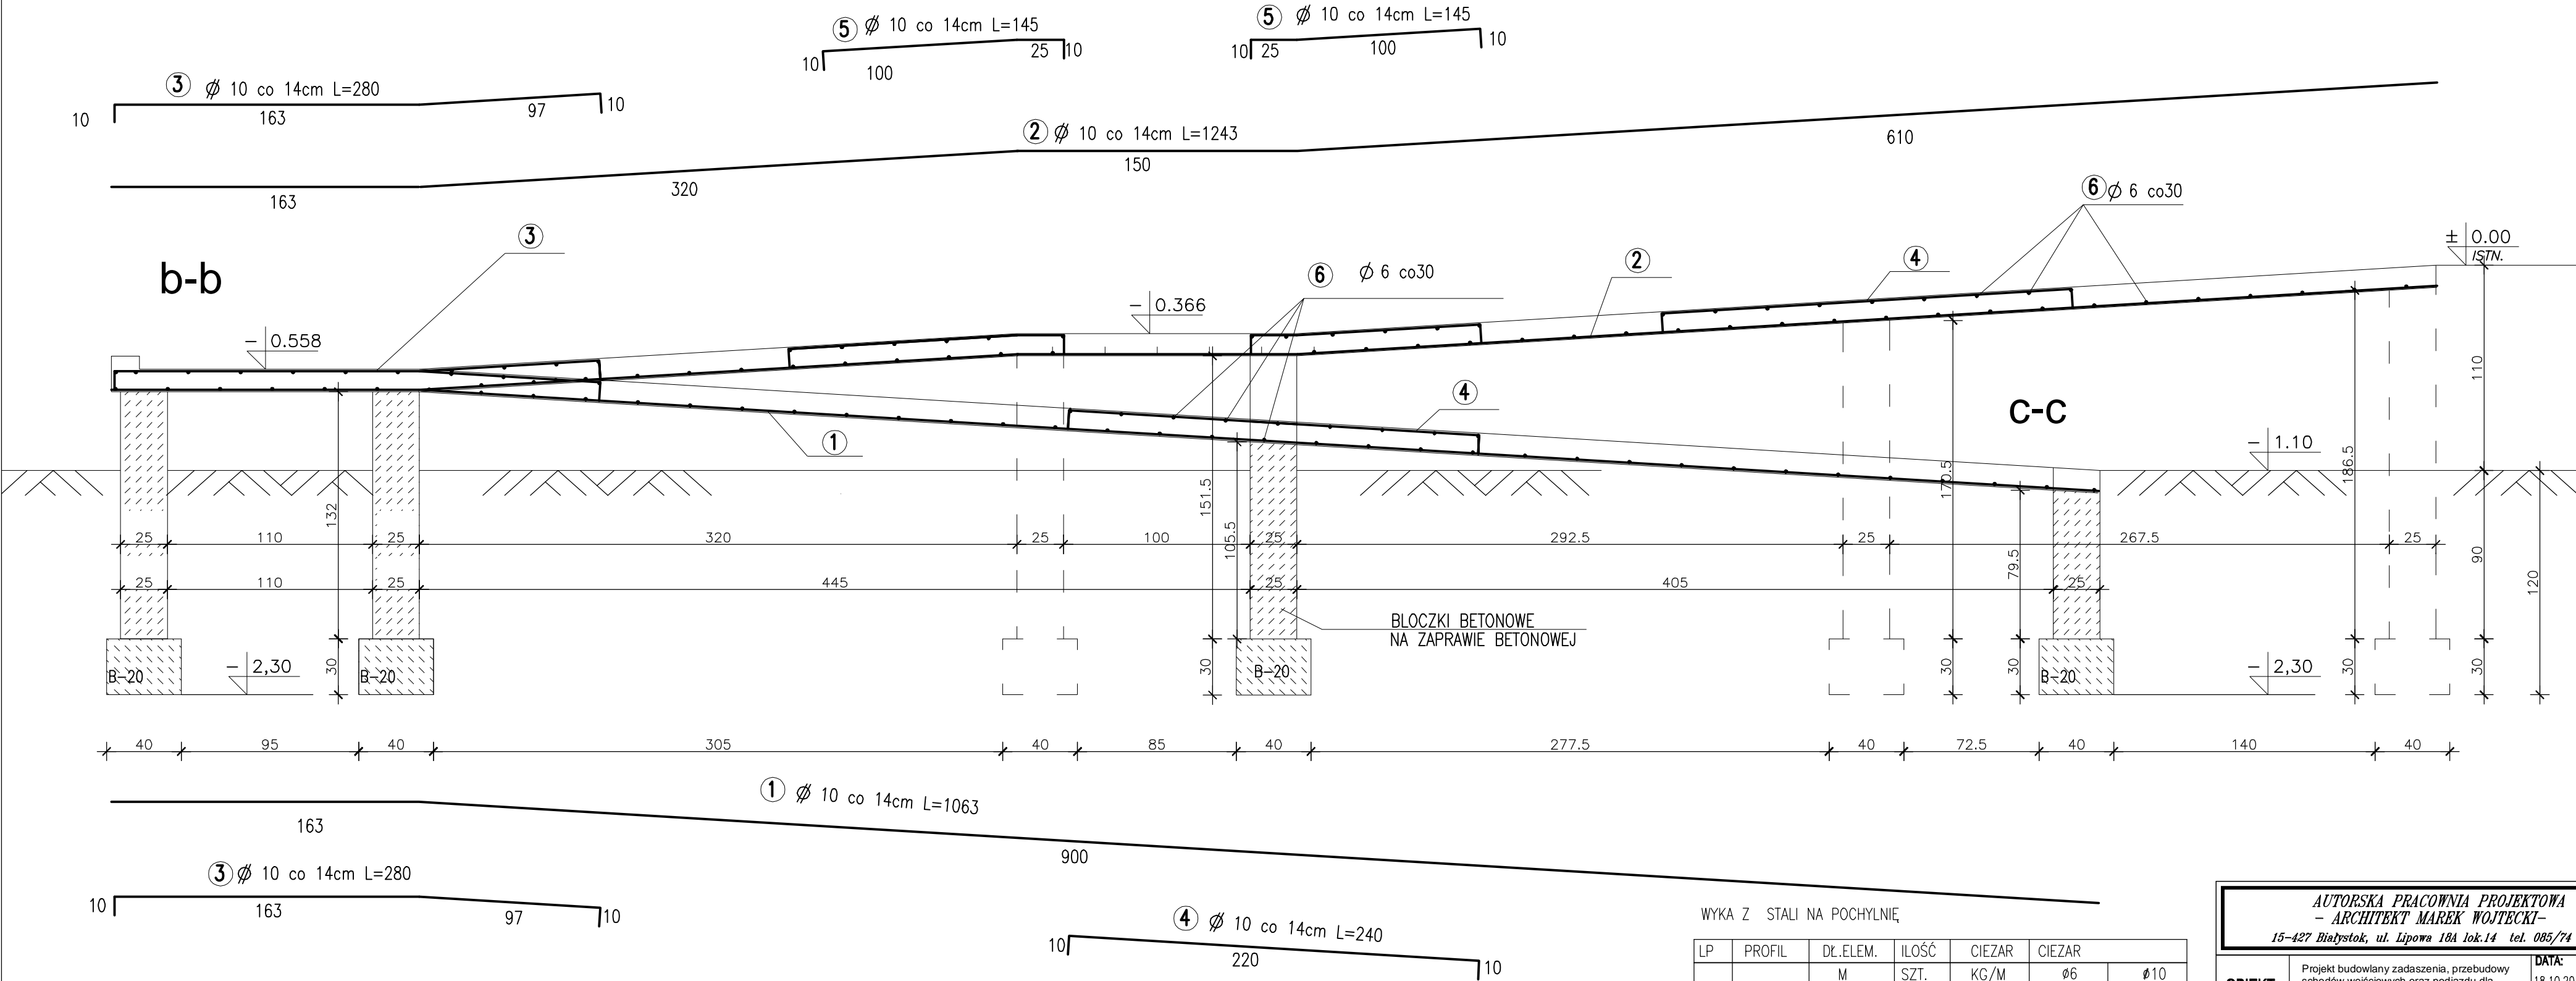

BETON B-20
STAL A-III $\varnothing 12$
STAL A-0 $\varnothing 6$

WYKA Z STALI NA POCHYLNIĘ

LP	PROFIL	DŁ.ELEM.	ILUŚĆ	CIEZAR	CIEZAR
		M	SZT.	KG/M	$\varnothing 6$ $\varnothing 10$
1.	$\varnothing 10$	10,63	10	0,617	65,58
2.	$\varnothing 10$	12,43	10	0,617	76,69
3.	$\varnothing 10$	2,80	20	0,617	34,55
4.	$\varnothing 10$	2,40	20	0,617	29,62
5.	$\varnothing 10$	1,45	20	0,617	17,89
6.	$\varnothing 6$	1,45	141	0,222	45,39
				CIEZAR RAZEM	45,39 224,33
				CIEZAR OGÓŁEM	269,72

AUTORSKA PRACOWNIA PROJEKTOWA - ARCHITEKT MAREK WOJTECKI- 15-427 Białystok, ul. Lipowa 18A lok.14 tel. 085/74 201 18			
OBIEKT	Projekt budowlany zadania, przebudowy schodów wejściowych oraz podjazdu dla osób niepełnosprawnych do Ośrodka Zdrowia w WYDMINACH, dz. nr ewid. 712/1; 712/2	DATA:	NR RYS.
		18.10.2012r	4.
nazwa rysunku	PŁYTA POCHYLNI	PROJEKT BUDOWLANY	
autor projektu	mgr inż. arch. MAREK WOJTECKI	Upr.Nr	
współpraca	techn. arch. ANNA LITWIN	BL-65/91	
Inwestor	GMINA WYDMINY, ul. Grunwaldzka 74 11-510 WYDMINY		