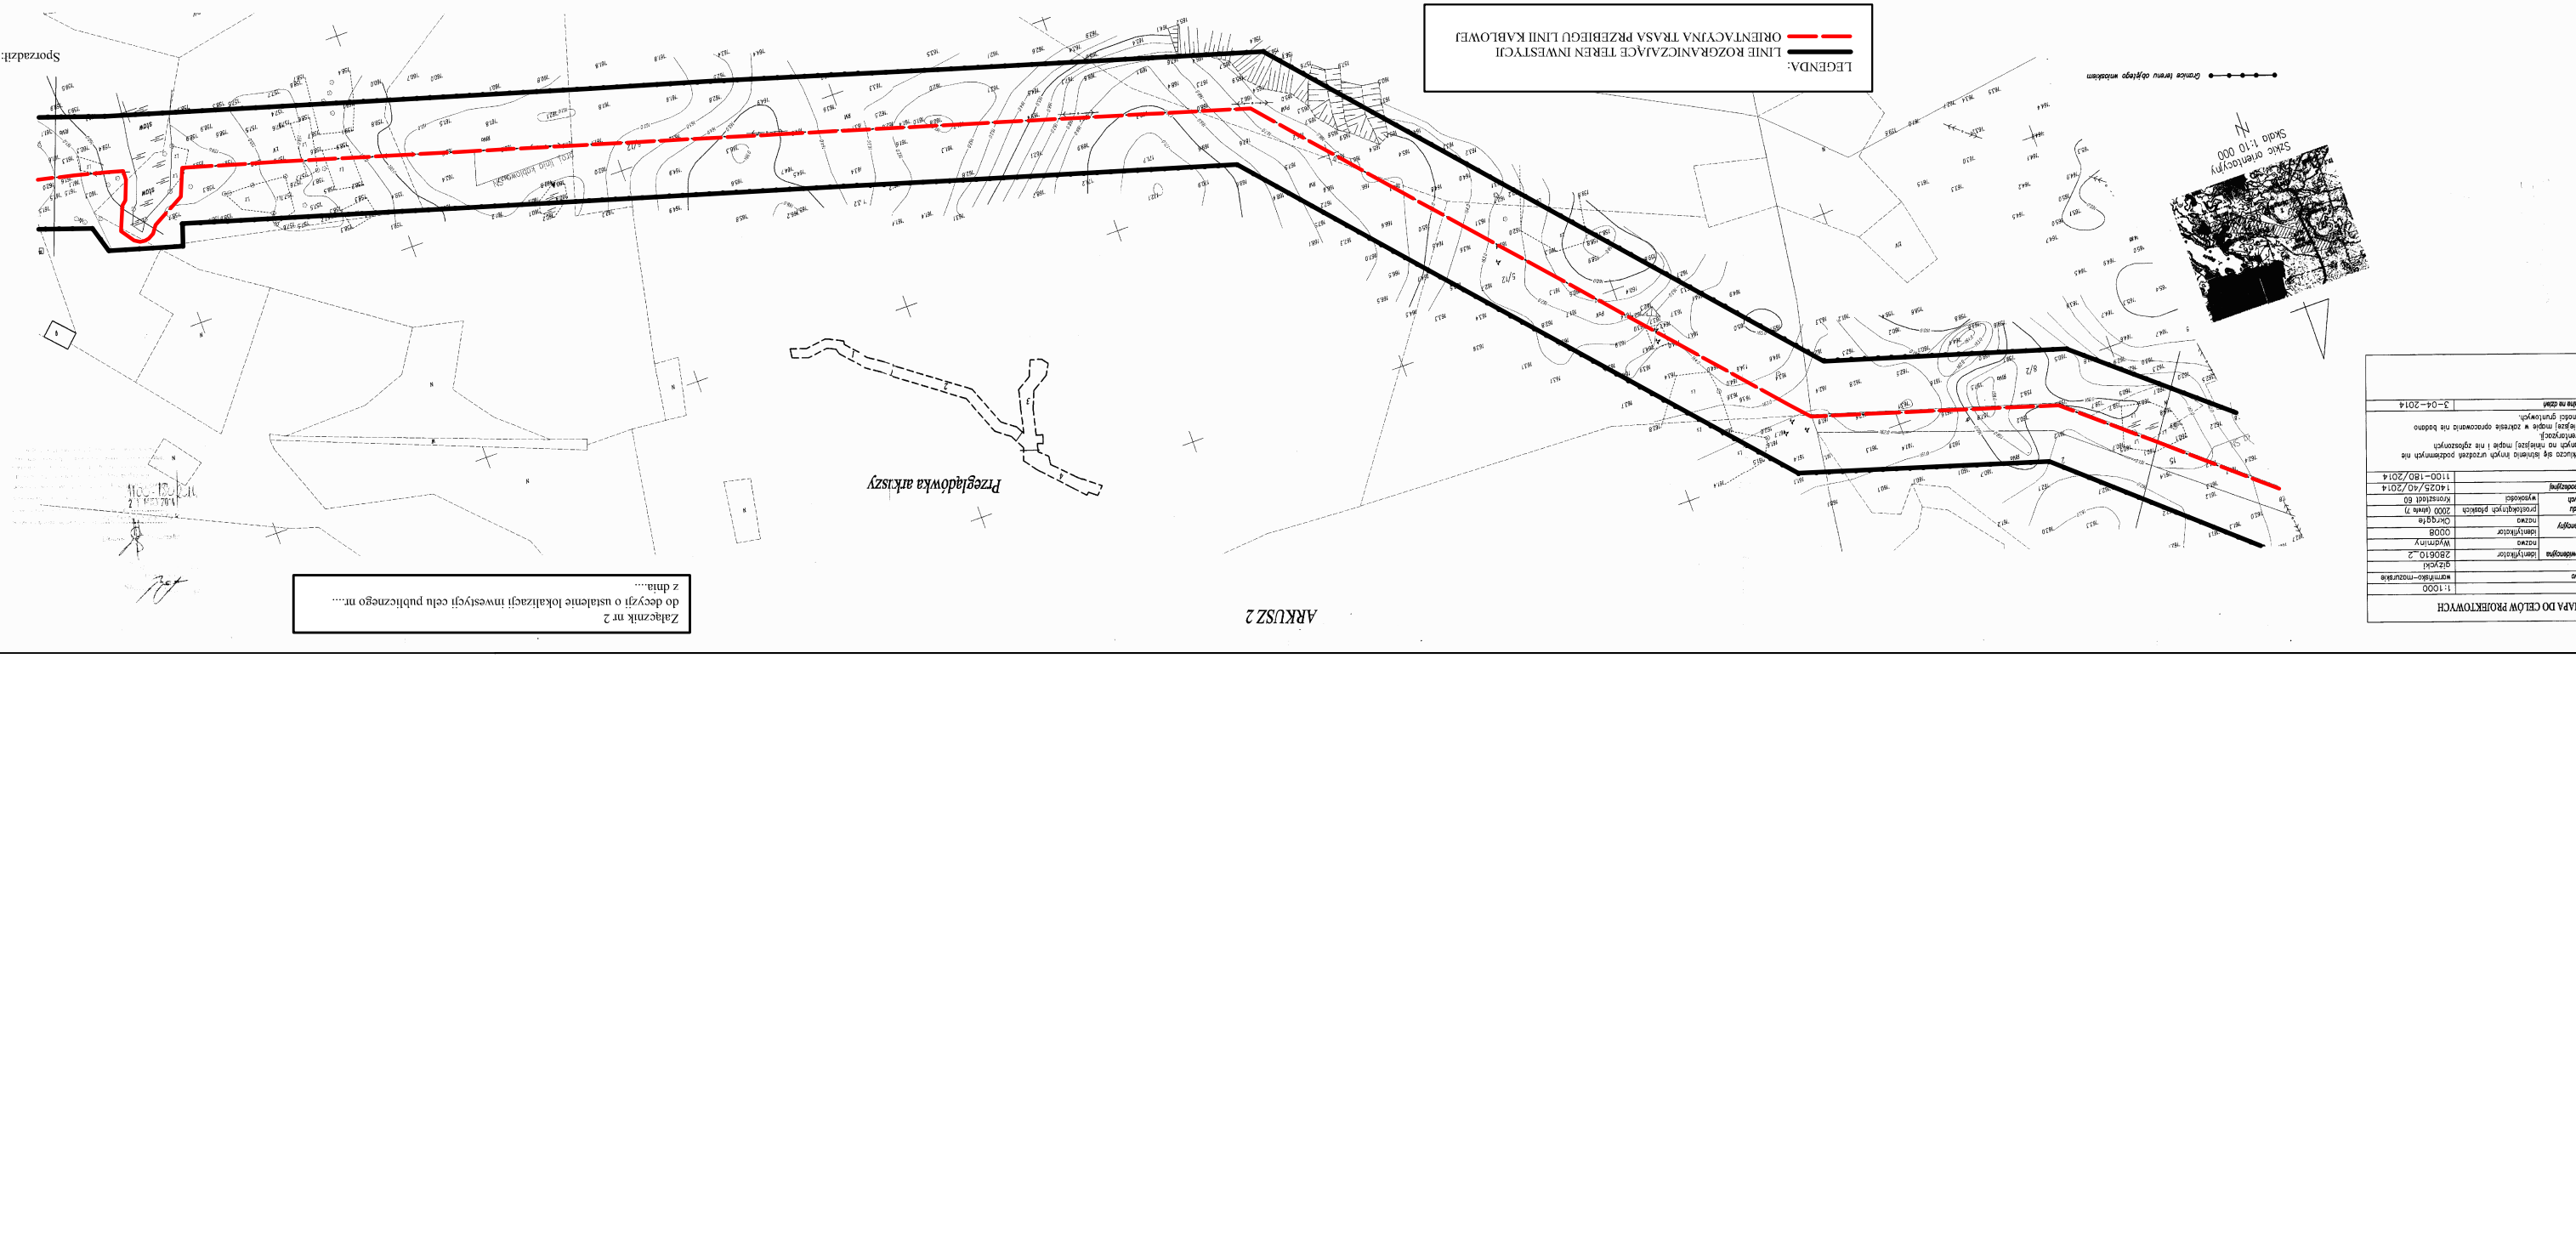
LEGENDA:
LINIE ROZGRANICZAJĄCE TEREN INWESTYCJI
ORIENTACYJNA TRASA PRZEBIEGU LINII KABLOWEJ
Granice terenu objętego mapą
Skala 1:10 000
Sporządził:
Przegląd arkuszy
ARKUSZ 2
Załącznik nr 2
do decyzji o ustaleniu lokalizacji inwestycji celu publicznego nr.....
z dnia....
MAPA DO CELÓW PROJEKTOWYCH
Skala mapy 1:1000
Państwowy układ odniesień przestrzennych identyfikator 2606610_2
nazwa Wydmuny
Układ wysokościowy identyfikator 0008
nazwa Gdańsk
Nazwa zakładu wykonawczego projektanta pełnienia 2000 (wraz z)
wykonawcy Kronsztadt 60
Nr ewid. geodezyjnej 1402S/40/2014
Nr mapy 1100-180/2014
UWAGI
1. Nie wykluczo się istnienia innych urządzeń podziemnych nie wskazanych na niniejszej mapie i nie zgłoszonych do inwentaryzacji.
2. Na niniejszej mapie w zakresie opracowania nie badano właścicieli gruntowych.
Data oddania do użytku 3-06-2014
Wykonał: