


Obręb Radzie Wydminy Powiat Giżycki woj. warmińsko-mazurskie

KOPIA MAPY ZASADNICZEJ Skala 1:1000

MAPA NIEAKTUALIZOWANA

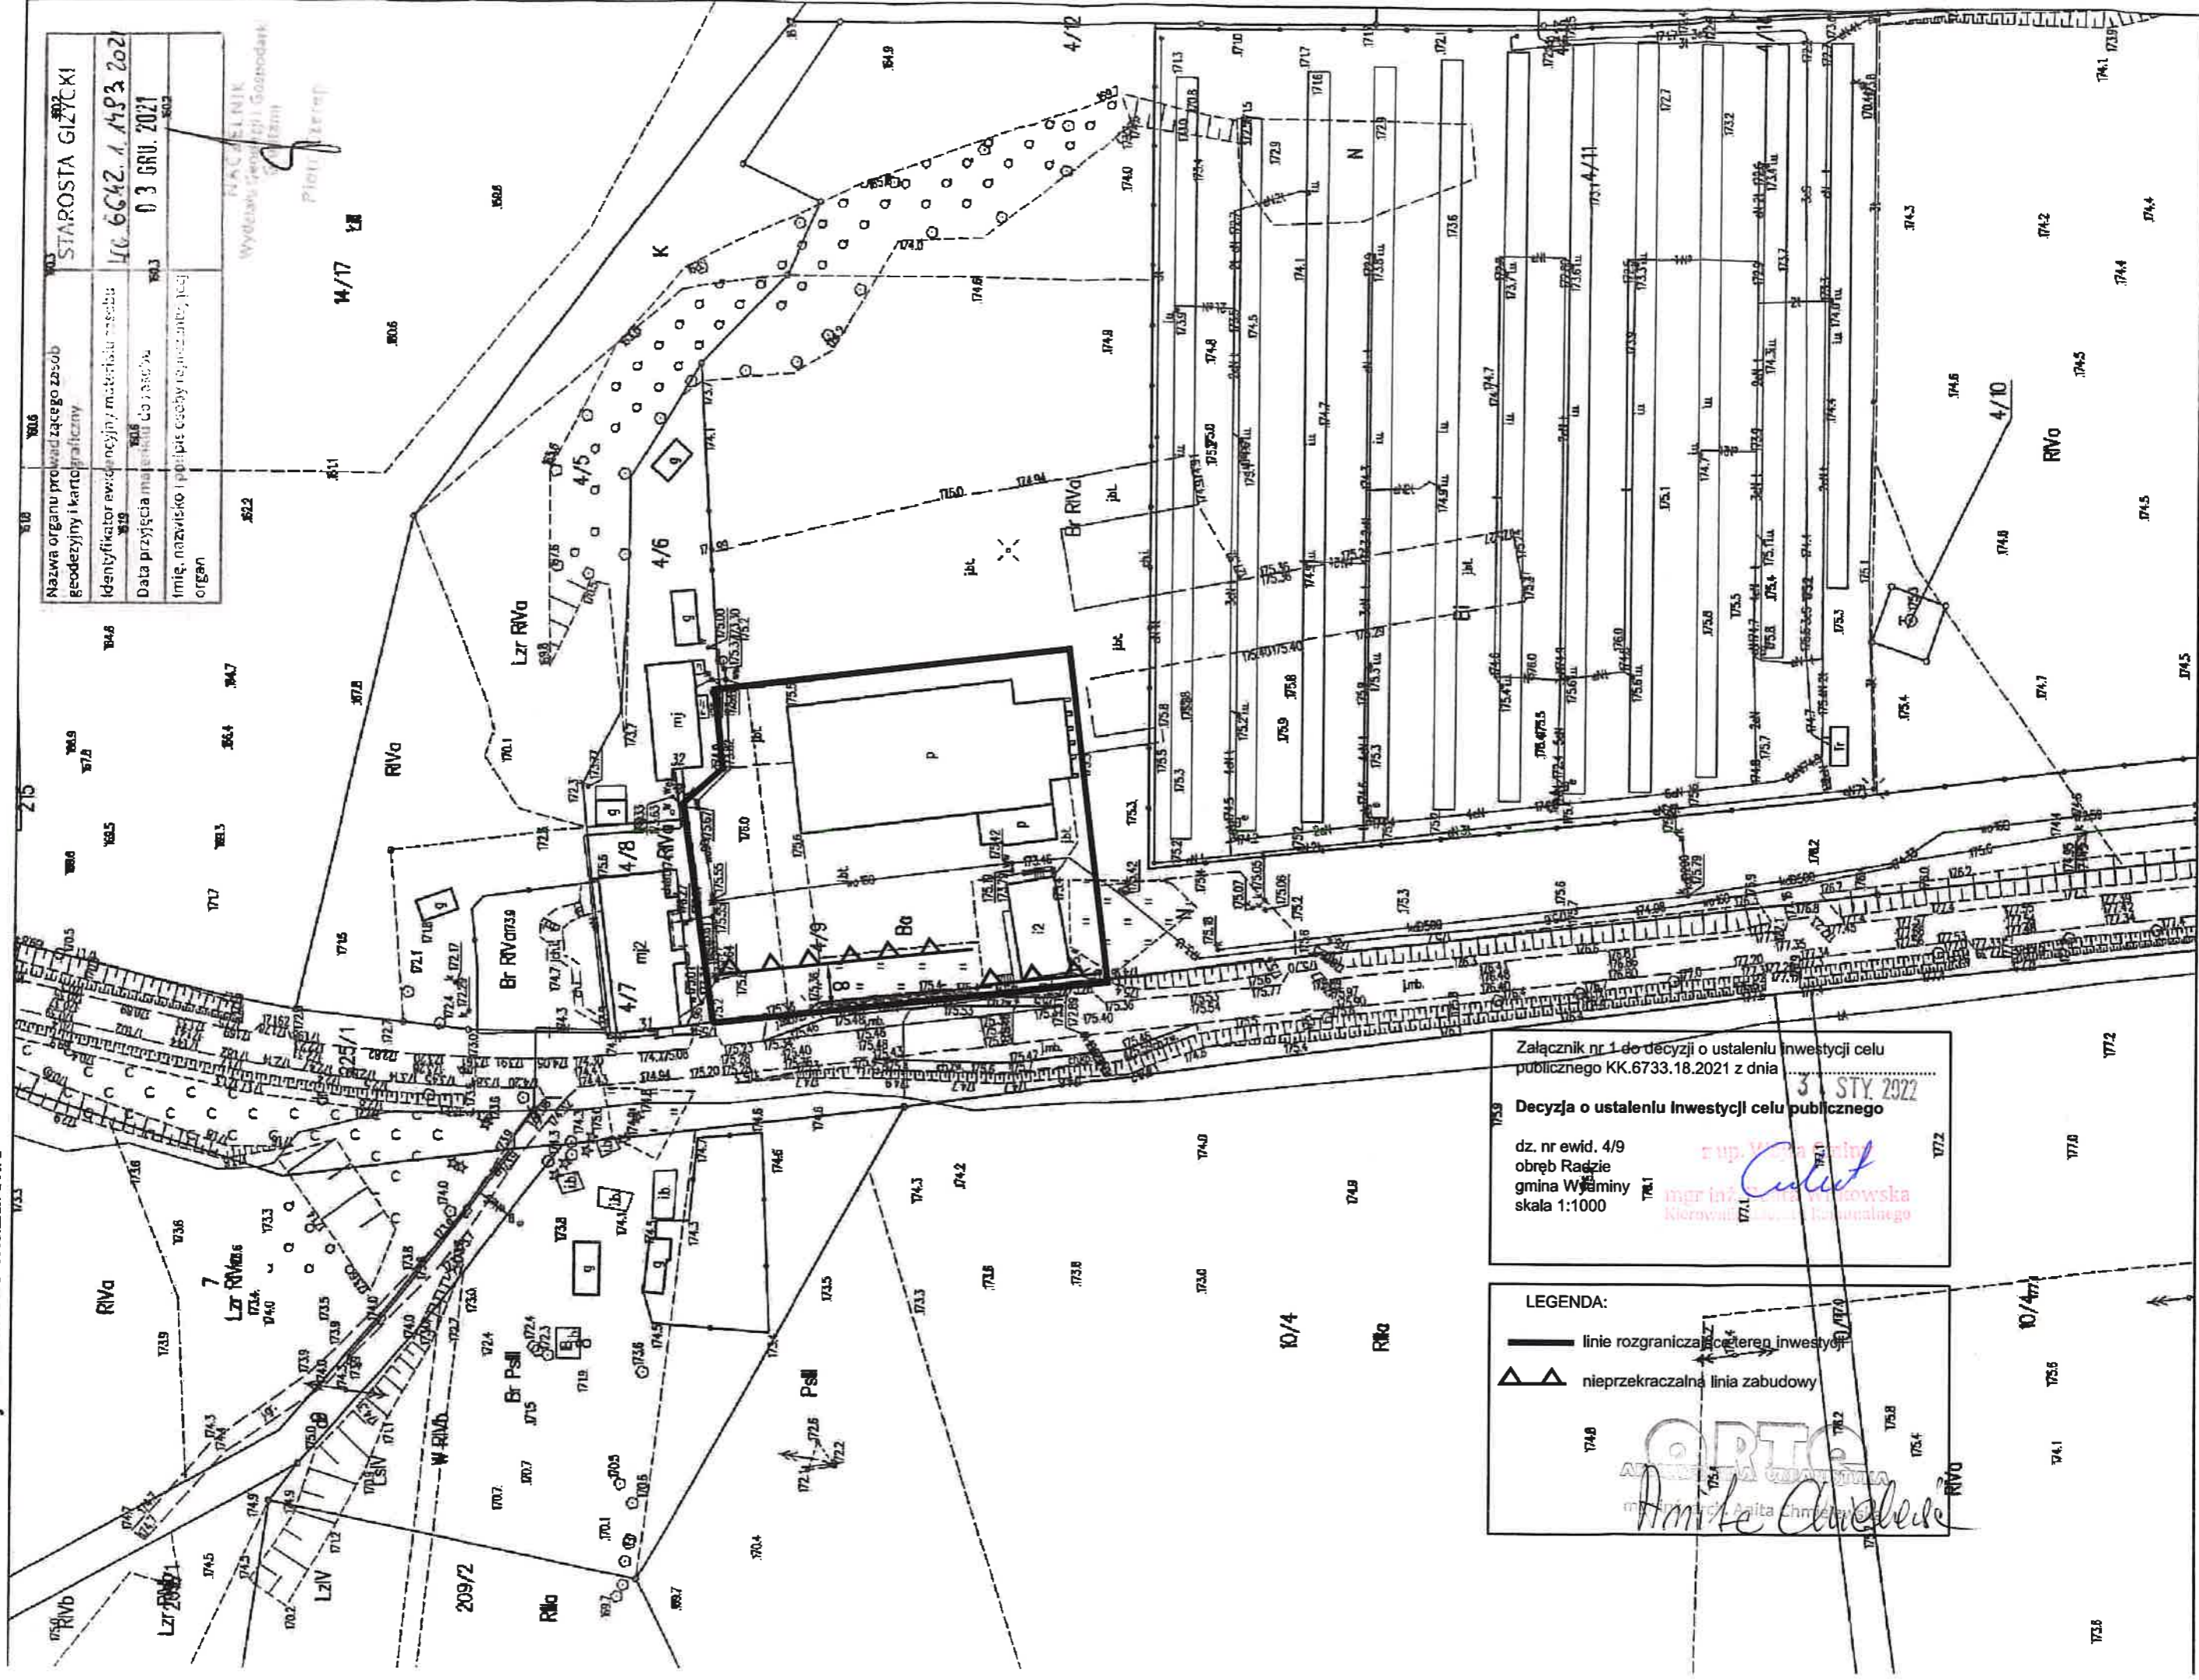

Nazwa organu prowadzącego zasob geodezyjny i kartograficzny	STAROSTA GIŻYCKI
Identyfikator ewidencyjny materiału masowego	10.6642.1.1493.202
Data przyjęcia materiału do zasobu	03 GRU. 2021
Imię, nazwisko i podpis osoby reprezentującej organ	

MACIEJ SŁONIK
Wydział Geodezji i Gospodark
Kartograficznej
Pionier 10/17

Załącznik nr 1 do decyzji o ustaleniu inwestycji celu publicznego KK.6733.18.2021 z dnia 31 STY 2022
Decyzja o ustaleniu inwestycji celu publicznego
dz. nr ewid. 4/9
obręb Radzie
gmina Wydminy
skala 1:1000

LEGENDA:
— linie rozgraniczające teren inwestycji
▲▲ nieprzekraczalna linia zabudowy

ORTO
Amiła Chwałek