


ETAP I

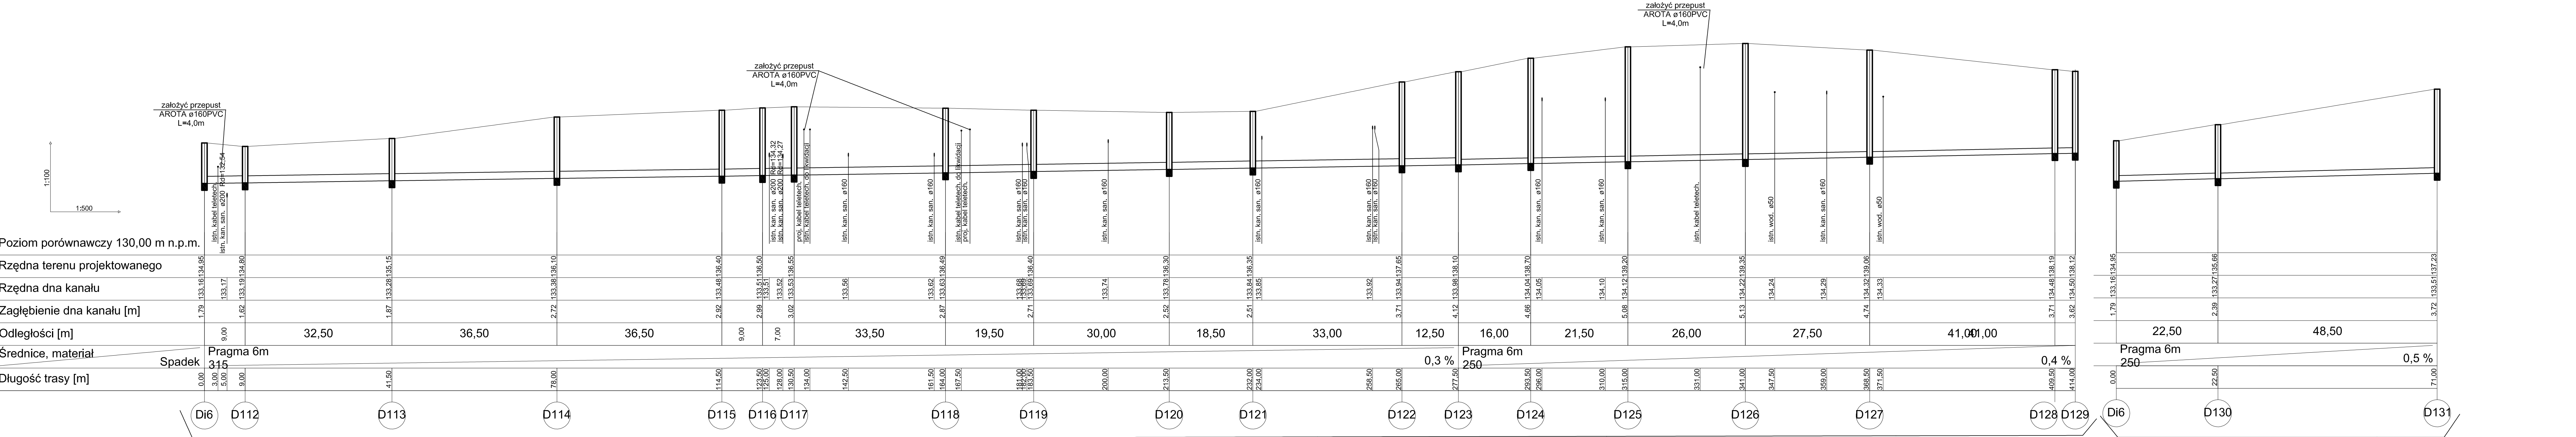

UL. OSIEDLOWA

UL. KAJKI

DOM-BUD Suwałki		SPB
OBIEKT:	Modernizacja ulok zlokalizowanych na Osiedlu Dobrońsk Jednorodzinnych	STAN SKAN
ADRES:	Wydmyny dz. nr wg wykazu działek	RYŚ desz. ETA
	IMIĘ I NAZWISKO	NR UP
PROJEKTANT:	mgr inż. Danuta Piszczatowska	SUW-75/5
OPRACOWAŁ:	mgr inż. Edyta Lysenko	
OPRAWIAJĄCY:	mgr inż. Bogdan Leszczyński	SUW-62/5
INWESTOR:	Gmina Wydmyny, ul. Grunwaldzka 7	