

## AP I

UWAGA:  
PRZED PRZYSTĄPIENIEM DO ROBÓT NALEŻY  
WYKONAĆ ODKRYWKĘ W MIEJSCU KOLIZJI  
Z ISTNIEJĄCYM WODOCIĄGIEM I SPRAWDZIĆ  
POŚADOWIENIE. JEŻELI ISTNIEJĄCY WODOCIĄG  
JEST POŁOŻONY NA RZĘDNEJ PROJEKTOWANEJ  
KANALIZACJI DESZCZOWEJ, KANALIZACJE NALEŻY  
WYKONAC LUB SKONTAKTOWAĆ SIĘ Z PROJEKTANTEM.


założyć przepust  
AROTA  $\varnothing 160$ PVC  
L=4,0m

założyć przepust	
------------------	--

założyć przepust AROTA $\varnothing 160$ PVC L=4,0m	
---	--

KANALIZACJI DESZCZOWY  
WYPŁYCIĆ LUB SKONTAKT

WEJ, KANALIZACJĘ NALEŻY  
TOWAĆ SIĘ Z PROJEKTANTEM.

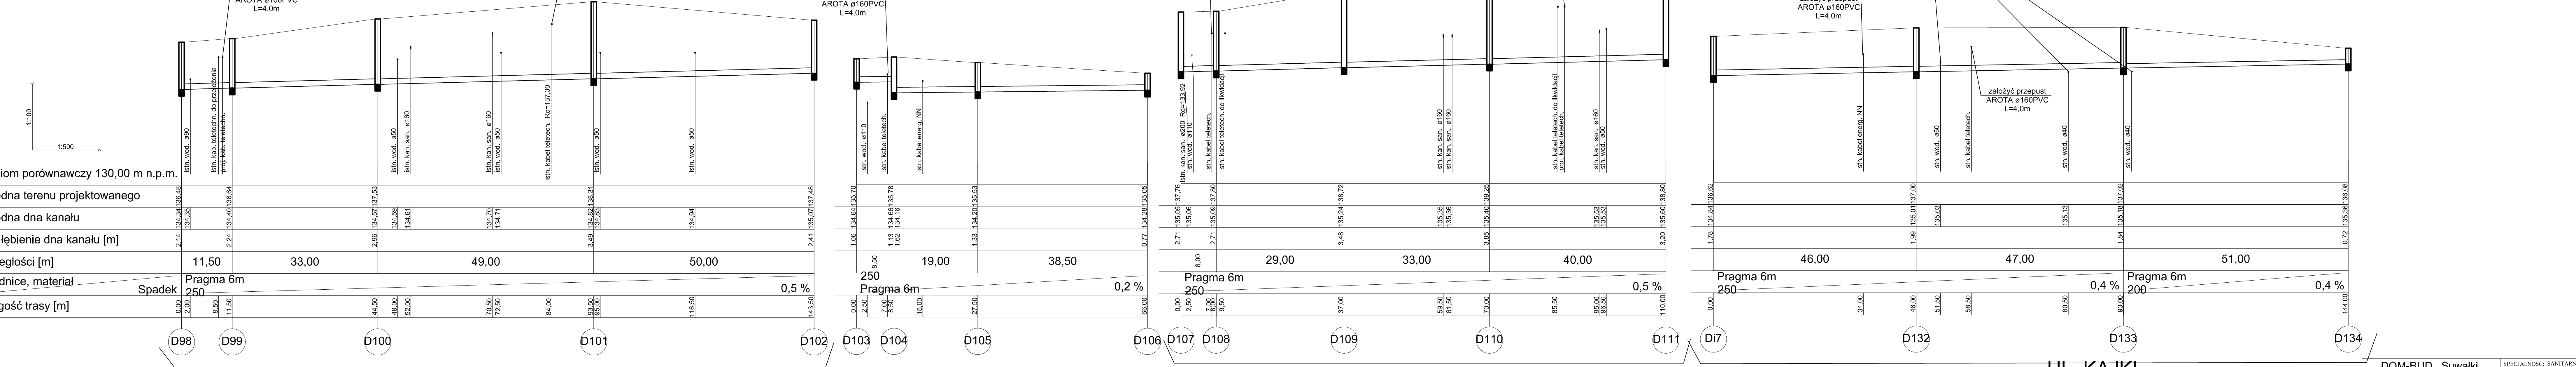

UL. SŁOWICZA

UL. PIASKOWA

JL. KAJKI

0 Suwałki		SPECJALNOŚĆ: SANITARNY	
zlokalizowanych na Osiedlu Podziemnych		STADIUM: 100	NR RYS.: 5
wg wykazu działek		SKALA: 1:200 000	
		RYS.: Profil kanalizacji deszczowej (ul. Kajki, Słowicza, Piaskowa)	
		ETAP I	
IMIĘ I NAZWISKO	NR UPR.	DATA	PODPIS
Edyta Piszczerowska	SUW-75/90	08.2009	
Łukasz Łysenko			
Łukasz Bogdan Leszczyński	SUW-62/91	08.2009	
na Wydmynie, ul. Grunwaldzka 74, 11 - 510 Wydmyny			