Załącznik nr 1
do decyzji o ustalenie lokalizacji inwestycji celu publicznego nr....
z dnia....

MAPA DO CELÓW PROJEKTOWYCH

Skala mapy		1:1000
Województwo		warmińsko-mazurskie
Powiat		giżycki
Jednostka ewidencyjna	identyfikator	280610_2
	nazwa	Wydminy
Obręb ewidencyjny	identyfikator	0008
	nazwa	Okrągłe
Nazwa układu współrzędnych	prostokątnych płaskich	2000 (strefa 7)
	wysokości	Kronsztadt 60
Nr roboty geodezyjnej		14025/40/2014
Nr KERG		1100-180/2014

UWAGA!
1. Nie wyklucza się istnienia innych urządzeń podziemnych nie wykazanych na niniejszej mapie i nie zgłoszonych do inwentaryzacji.
2. Na niniejszej mapie w zakresie opracowania nie badano służebności gruntowych.

Mapa aktualna na dzień	3-04-2014
Wykonał:	

ARKUSZ 1

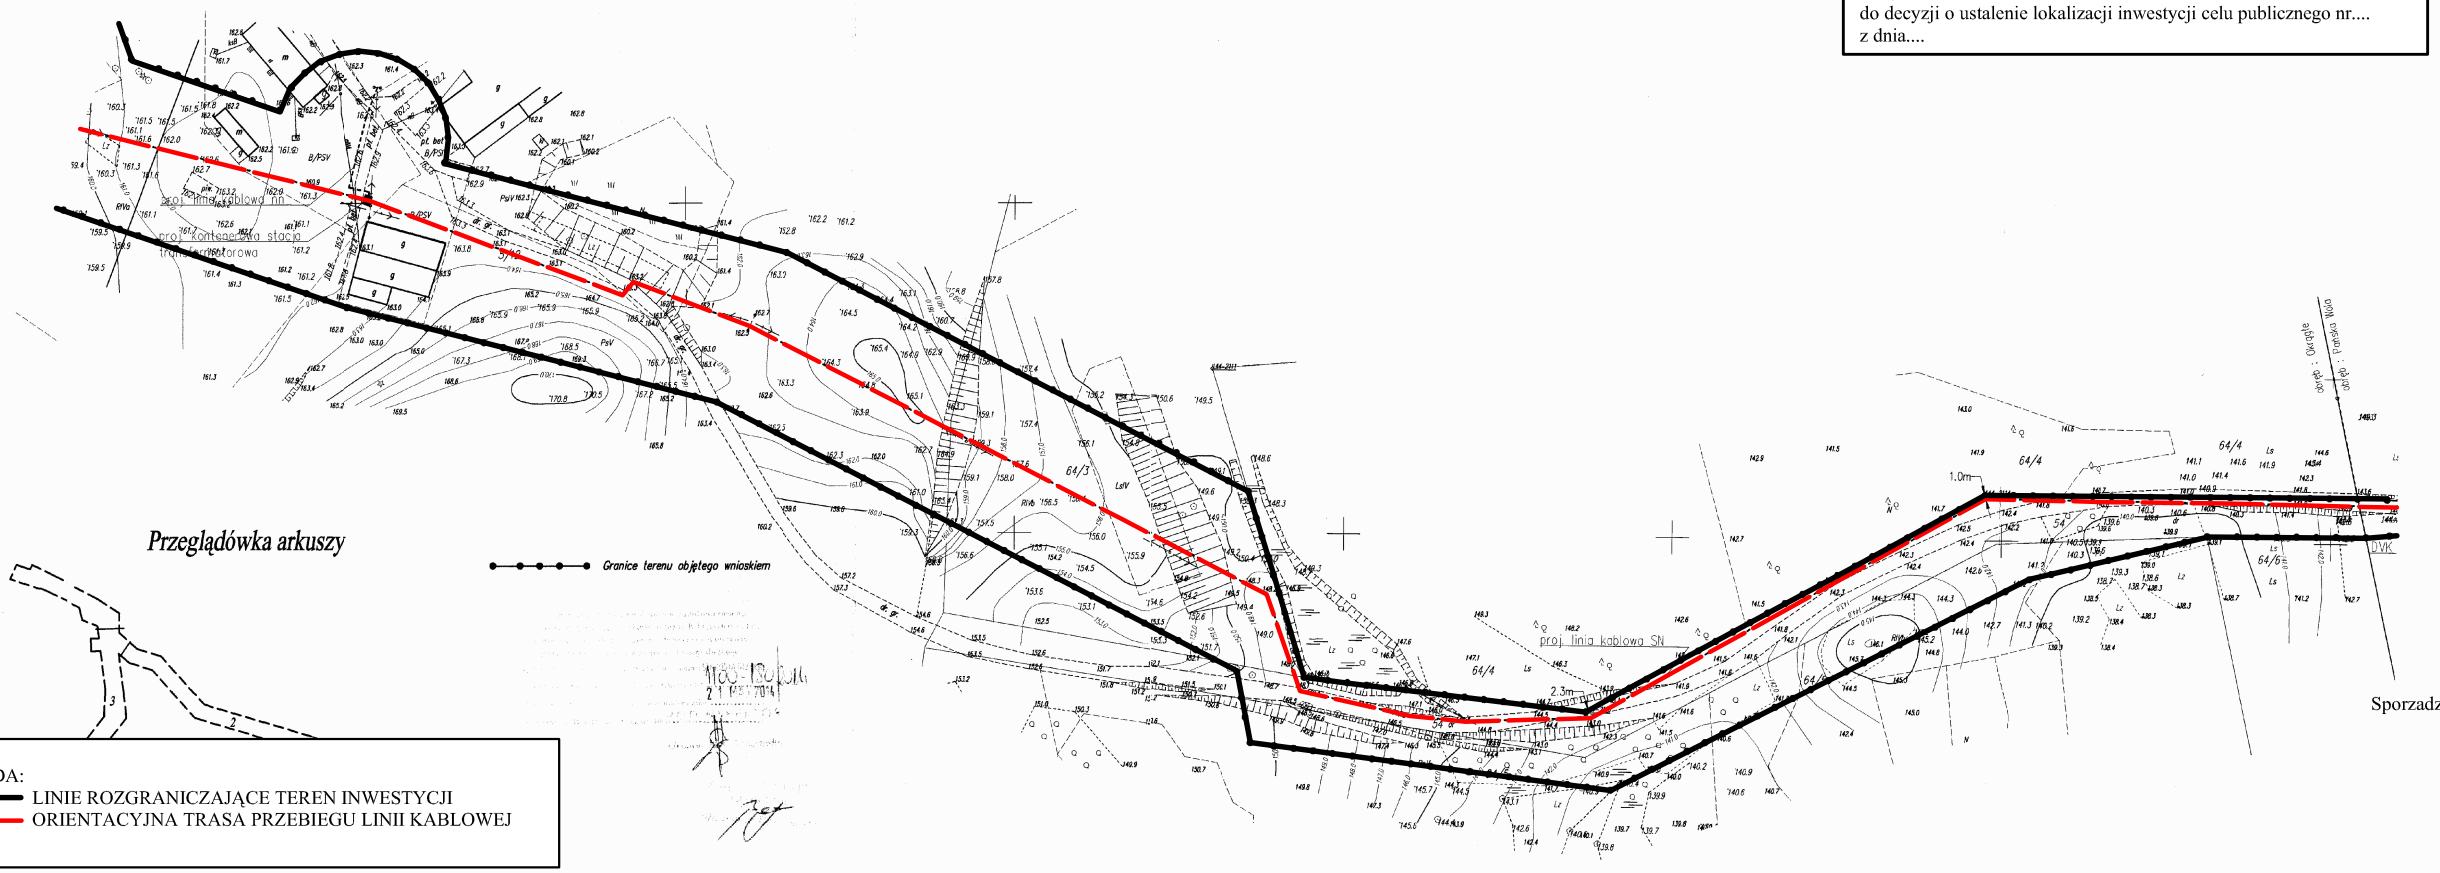

Przeglądówka arkuszy

Granice terenu objętego wnioskiem

Szkic orientacyjny
Skala 1:10 000

N

LEGENDA:
- LINIE ROZGRANICZAJĄCE TEREN INWESTYCJI
- ORIENTACYJNA TRASA PRZEBIEGU LINII KABLOWEJ

Sporzadził: