


**LEGENDA:**

- granice terenu objętego wnioskami
- istniejące słupy energetyczne
- istniejący wodociąg
- istniejące kable telekomunikacyjne
- istniejące kable elektryczne

ARKUSZ 2  
-  
ARKUSZ 1

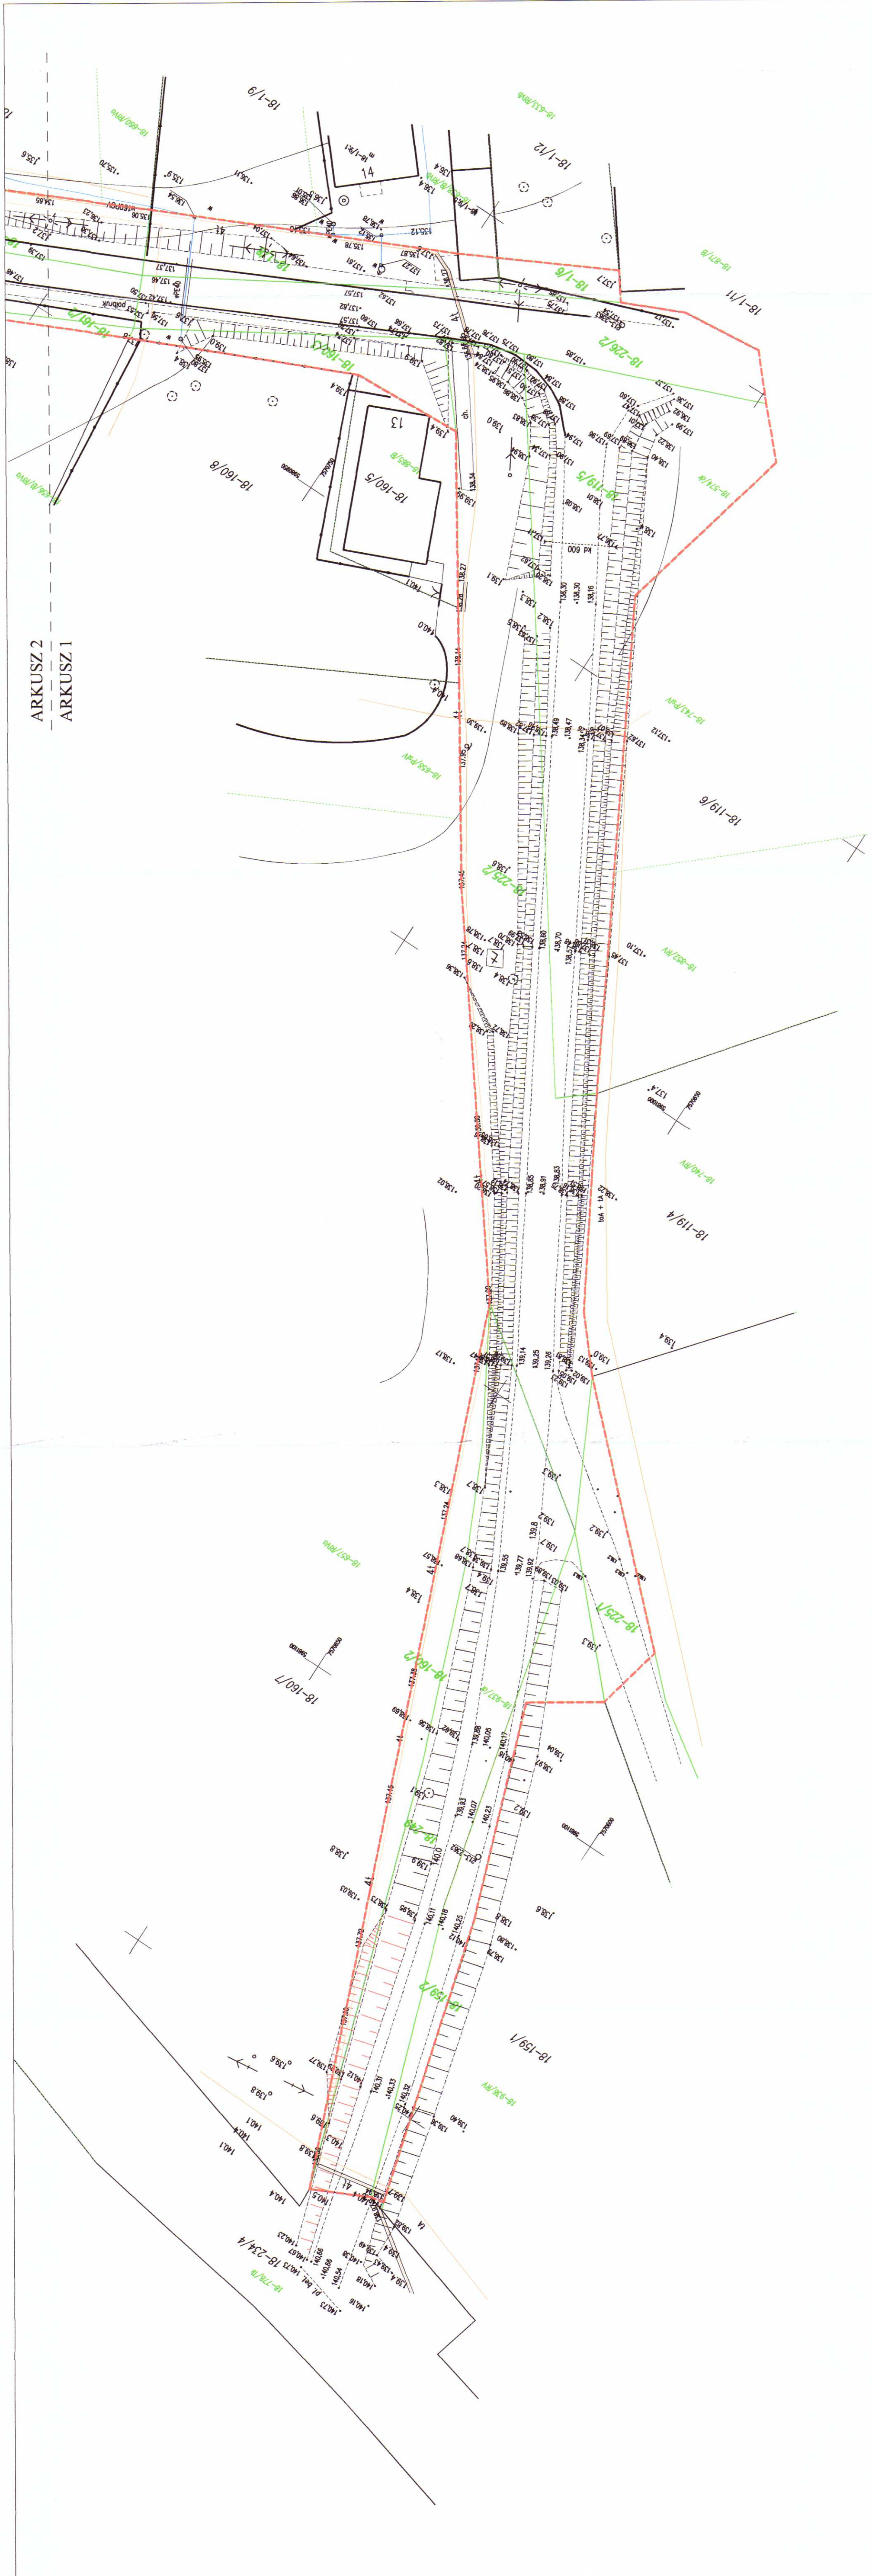

ZAL NR. 1

Miroslaw Stwik  
architekt  
nr upraw. 1821985

z up. Władza Gminy  
mgr inż. Beata Witkowska  
Kierownik Biura: Samuela

NAZWA OBIEKTU: "Przebudowa drogi powiatowej nr 1714N Wydminy-Węłowska-gr.pow.", w miejscowości Węłowska"	
INWESTOR:	Zarząd Dróg Powiatowych w G. Iycku ul. Wągorzeńska 4, 11-500 Głębokie
TYTUŁ RYSUNKU:	Załącznik do wniosku
ADRES OBIEKTU:	Węłowska, obręb 1018 Węłowska dz.nr:165/2, 166/2, 167/6, 167/6, 167/8, 168/2, 169/6, 178, 179/5, 159/2, 160/2, 161/2, 187/2, 187/2, 191/2, 191/2, 192/4, 225/2, 226/2, 240/1, 249, 178/2, 179/2, 181/2, 183/2, 185/2, 266, 245, 1/6, 225/1, gmina Wydminy, powiat Głębokie
PROJEKTANT:	mgr inż. Przemysław Galiński
SPECJALNOŚĆ, NR UPRAWNIENIA:	DRÓGOWA, WAM/02/26/PWOD/10
SPRAWDZAJĄCY:	SPECJALNOŚĆ, NR UPRAWNIENIA: mgr inż. Mariusz Drogowa, PD/0105/PWOD/14
DATA OPRACOWANIA:	SKALA RYSUNKU: wrzesień 2018r. 1:500
NR RYSUNKU:	2.1