Załącznik nr 1
do decyzji o ustalenie lokalizacji inwestycji celu publicznego nr KK.6733.2.2017
z dnia ...08 maja 2017

MAPA DO CELÓW PROJEKTOWYCH

Oznaczenie kancelaryjne zgłoszonej pracy geodezyjnej (KERG)		KERG NR: WG.6640.1075.2016
OBIEKT	Wydminy, dz. nr: 523, 638, 639, 6981	
Jednostka ewidencyjna	klasyfikator	280610_2
	nazwa	Wydminy
Obręb ewidencyjny	klasyfikator	280610_2.0010
	nazwa	Wydminy
Skala mapy		1:500
Nazwa układu współrzędnych	prostokątnych płaskich układu wysokości	2000 (7) Kronsztad 60
Oznaczenie granic obszaru, który był przedmiotem aktualizacji		— — —

Oznaczenie i informacje o działalnościach gruntowych mających wpływ na zagospodarowanie gruntów zlokalizowanych w granicach projektowanej inwestycji

Wykonanie niniejszej mapy nie było poprzedzone wykonaniem dokumentacji geodezyjnej uzbrojenia gruntów zlokalizowanych w granicach projektowanej inwestycji budowlanej.

Oznaczenie i symbol innych użytków gruntowych, które nie były ujawnione w bazie danych ewidencji gruntów i budynków

Data opracowania mapy: 19.12.2016r

Ark. mapy: 7.212.29.03.1.4 7.212.29.03.3.2 7.212.29.03.3.1 7.212.29.03.1.3 7.212.29.02.2.4

BIURO USŁUG GEODEZYJNYCH - MROZIK
11-500 Giżycko, Wilkasy, ul. Olsztyńska 82
tel. 0-502 136 958
NIP 845-125-46-98 REGON 79035509

GEODETA UPRAWNIONY
Remigiusz Mrozik
upr. nr 1915/208

Data i podpis osoby sporządzającej wypis z operatu ewidencyjnego

Data i podpis osoby sporządzającej mapę z operatu ewidencyjnego, który opracował mapę

WYKONAWCA

UWAGI - ● 1130, 1129, 128, 1127, 1126, 1125 Punkt osnowy geodezyjnej - Prawnie chroniony

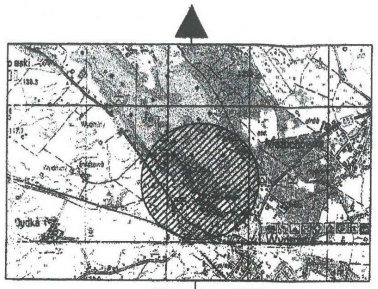

Szkic orientacyjny 1: 50 000

UWAGA!

Poza wykazanymi na niniejszej mapie urządzeniami podziemnymi nie wyklucza się istnienia w terenie urządzeń, które nie były zgłoszone do inwentaryzacji powykonawczej, zgodnie z art. 27 ustawy z dnia 17 maja 1989r. Prawo Geodezyjne i Kartograficzne. (Dz. U. Nr 30 poz. 163).

Dane w zakresie ewidencji gruntów naniesiono na podstawie materiałów udostępnionych przez PODGiK w Giżycku, bez prawnego ustalenia granic.

Z up. STAROSTY
Podinspektor
Karol Karson

Poświadcza się, że niniejszy dokument został opracowany w wyniku prac geodezyjnych i kartograficznych, których rezultaty zawiera operat ewidencyjny spisany do ewidencji materiałów zasobu [illegible] ewidencyjnego i kartograficznego.

Organ prowadzący [illegible] STAROSTA GIŻYCKI

Identyfikator [illegible] 19.06.2016. 1849

Data wpisu [illegible] 22 GRU. 2016

Imię nazwisko [illegible] INSPEKTOR

Urszula Kurz-Kaszewska

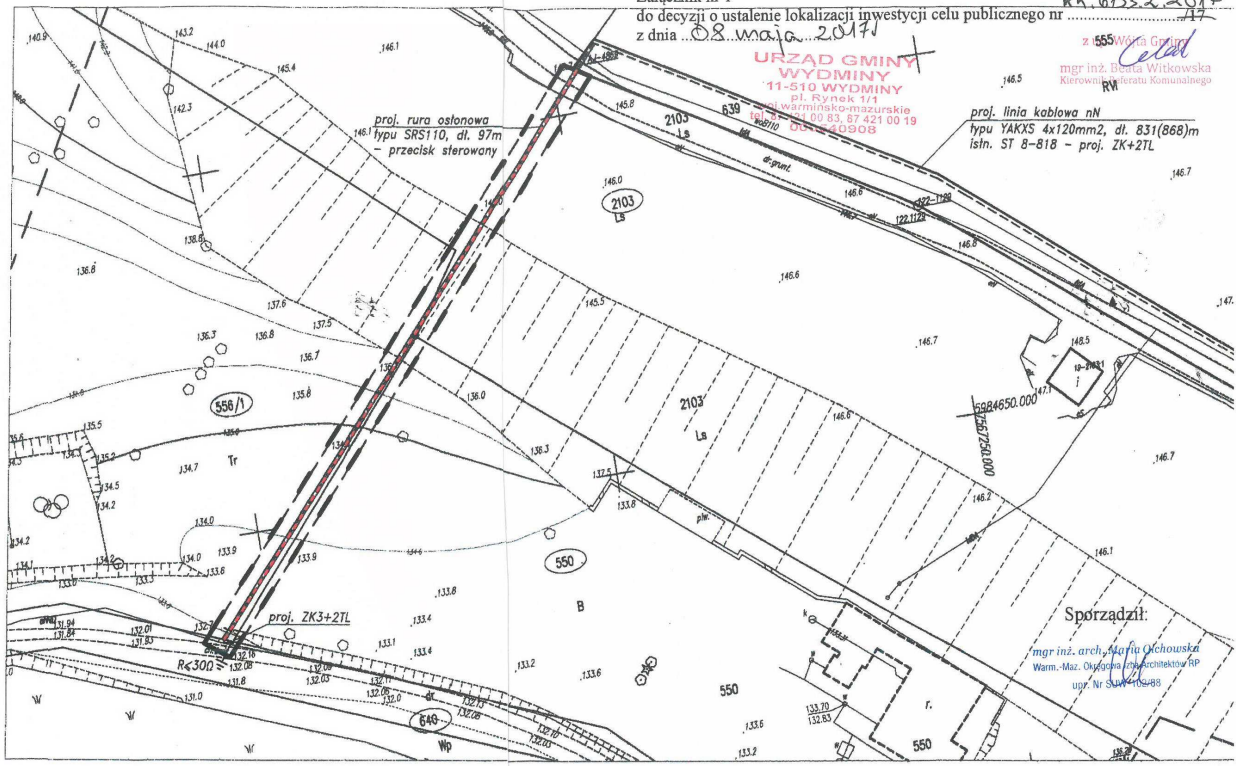

URZĄD GMINY WYDMINY
11-510 WYDMINY
pl. Rynek 1/1
tel. 87 421 00 83, 87 421 00 19
fax 87 421 20 908

z up. Wójta Gminy
mgr inż. Beata Witkowska
Kierownik referatu Komunalnego

LEGENDA:

— — LINIE ROZGRANICZAJĄCE TERENY INWESTYCJI

---------- ORIENTACYJNY PRZEBIEG LINII KABLOWEJ nN

działki objęte wnioskiem
obszar objęty wnioskiem
obszar objęty decyzją nr 7/16 o ustaleniu lokalizacji inwestycji celu publicznego z dn. 25.01.2017r.
proj. linia kablowa nN
proj. złącze kablowe
proj. rura osłonowa

istn. sieć energetyczna
istn. sieć wodociągowa
istn. sieć kanalizacji deszczowej oraz sanitarnej
istn. sieć gazowa
istn. sieć telekomunikacyjna

Jednostka projektowa	TAREX ul. Składowa 12/211, 15-399 Białystok, tarex@tarex.pl, www.tarex.pl, tel. 85 307 00 60, 697 717 164, 502 147 059				
Obiekt	Budowa linii kablowej nN wraz ze złączem kablowym nN do zasilenia działek geod. nr 556/1 i 550 w miejscowości Wydminy, gm. Wydminy				
Adres	Wydminy, gm. Wydminy, dz. geod. nr 523, 638, 639 558/9, 558/10 obręb 19 Wydminy				
Inwestor	PGE Dystrybucja S.A oddział Białystok, ul. Elektryczna 13, 15-950 Białystok				
Przedmiot rysunku	Zagospodarowanie terenu		Skala 1:500		Nr rys. E1
	Imię i nazwisko	Specjalność	Nr uprawnień	Data	Podpis
Autor:	mgr inż. Anna Dobrzycka	INSTALACJE ELEKTRYCZNE	POL/0183/PWBE/15	11.2016r.	
Sprawdzający:	mgr inż. Tomasz Surowiec	INSTALACJE ELEKTRYCZNE	POL/0074/POOE/07		
Współpraca:	mgr inż. Karolina Olszańska	INSTALACJE ELEKTRYCZNE			